
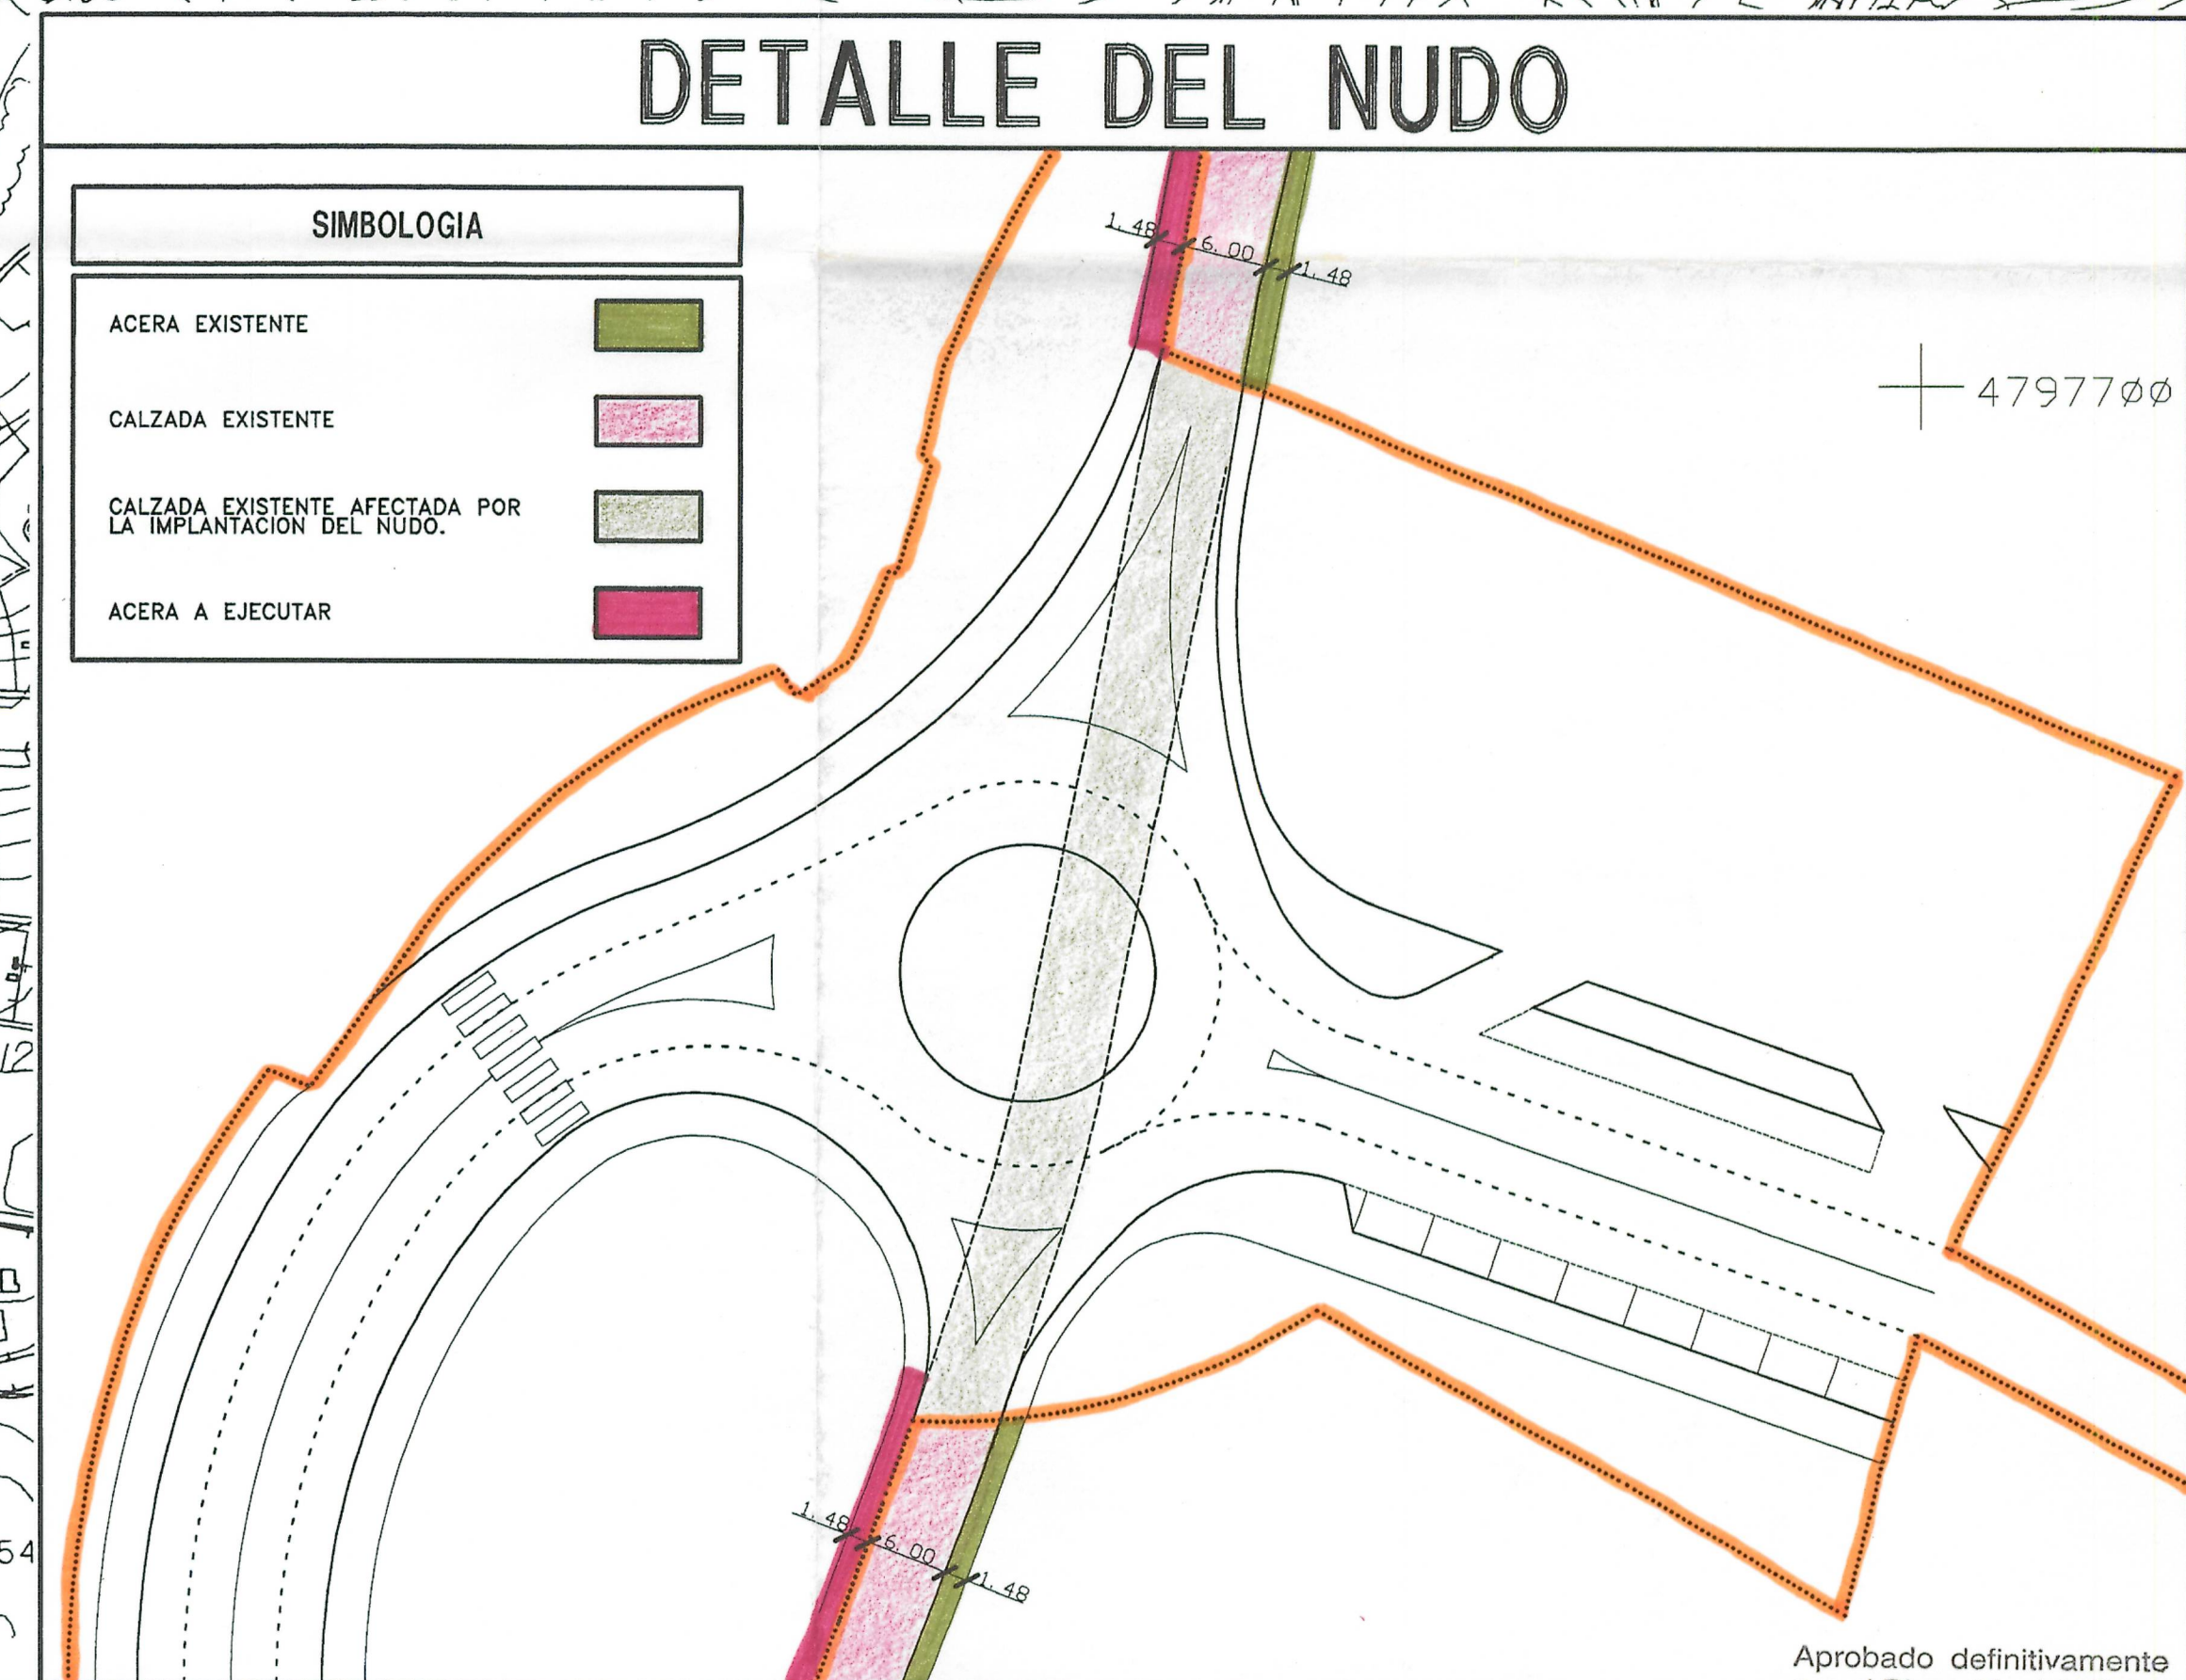


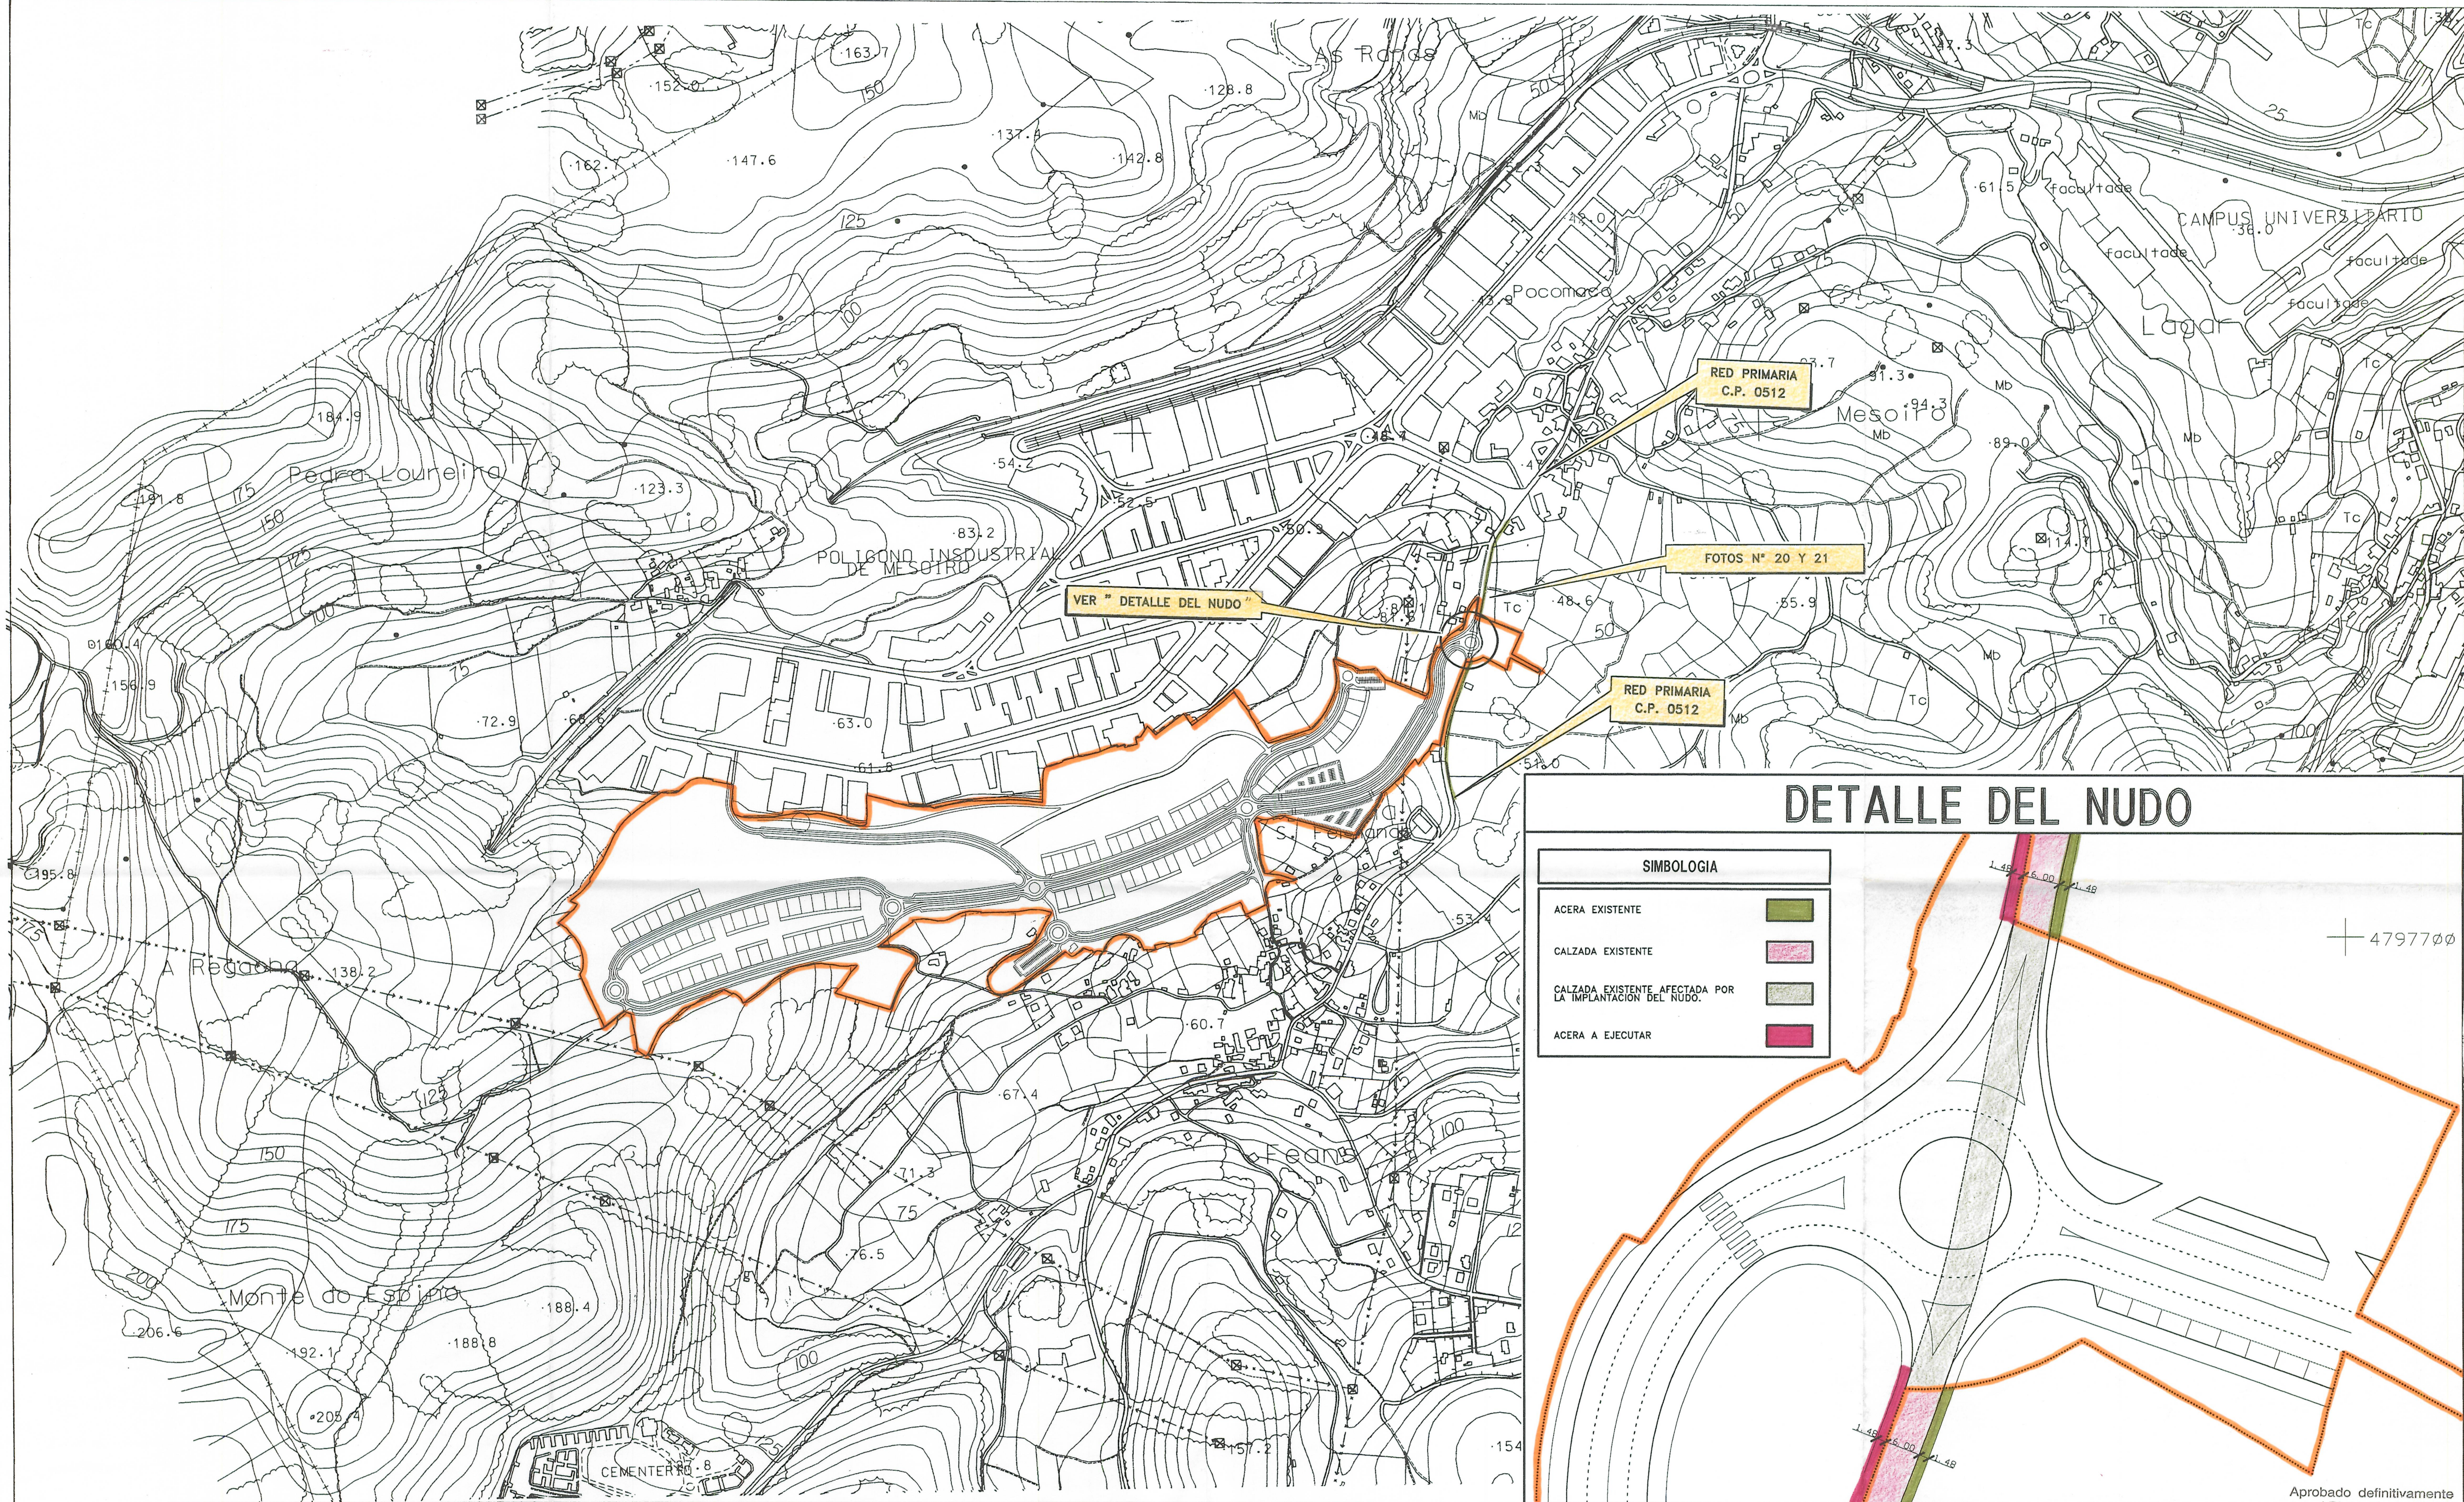

SIMBOLOGIA	
AMBITO DEL SECTOR OBJETO DEL PLAN PARCIAL	
ACERA EXISTENTE	
ACERA A EJECUTAR	

AYUNTAMIENTO DE A CORUÑA		PLANO DE ORDENACION	
PLAN PARCIAL DE ORDENACION		CONEXION DE LA INFRAESTRUCTURA DE LA RED VIARIA DEL PLAN PARCIAL	
SECTOR S.uble-S-5. VALLE DE MESOIRO.		CON LA RED DE LA ESTRUCTURA MUNICIPAL.	
PROPIETARIO			
COMISION GESTORA DE LA JUNTA DE COMPENSACION			
REFERENCIA	98/67		
ESCALA	1/5.000		
FECHA	SEPTIEMBRE-99	ARQUITECTO COLEGIADO No.580	
PLANO	PO-2		

Aprobado definitivamente
por el Pleno Municipal, en
sesión de
Certifico:
El Secretario,