


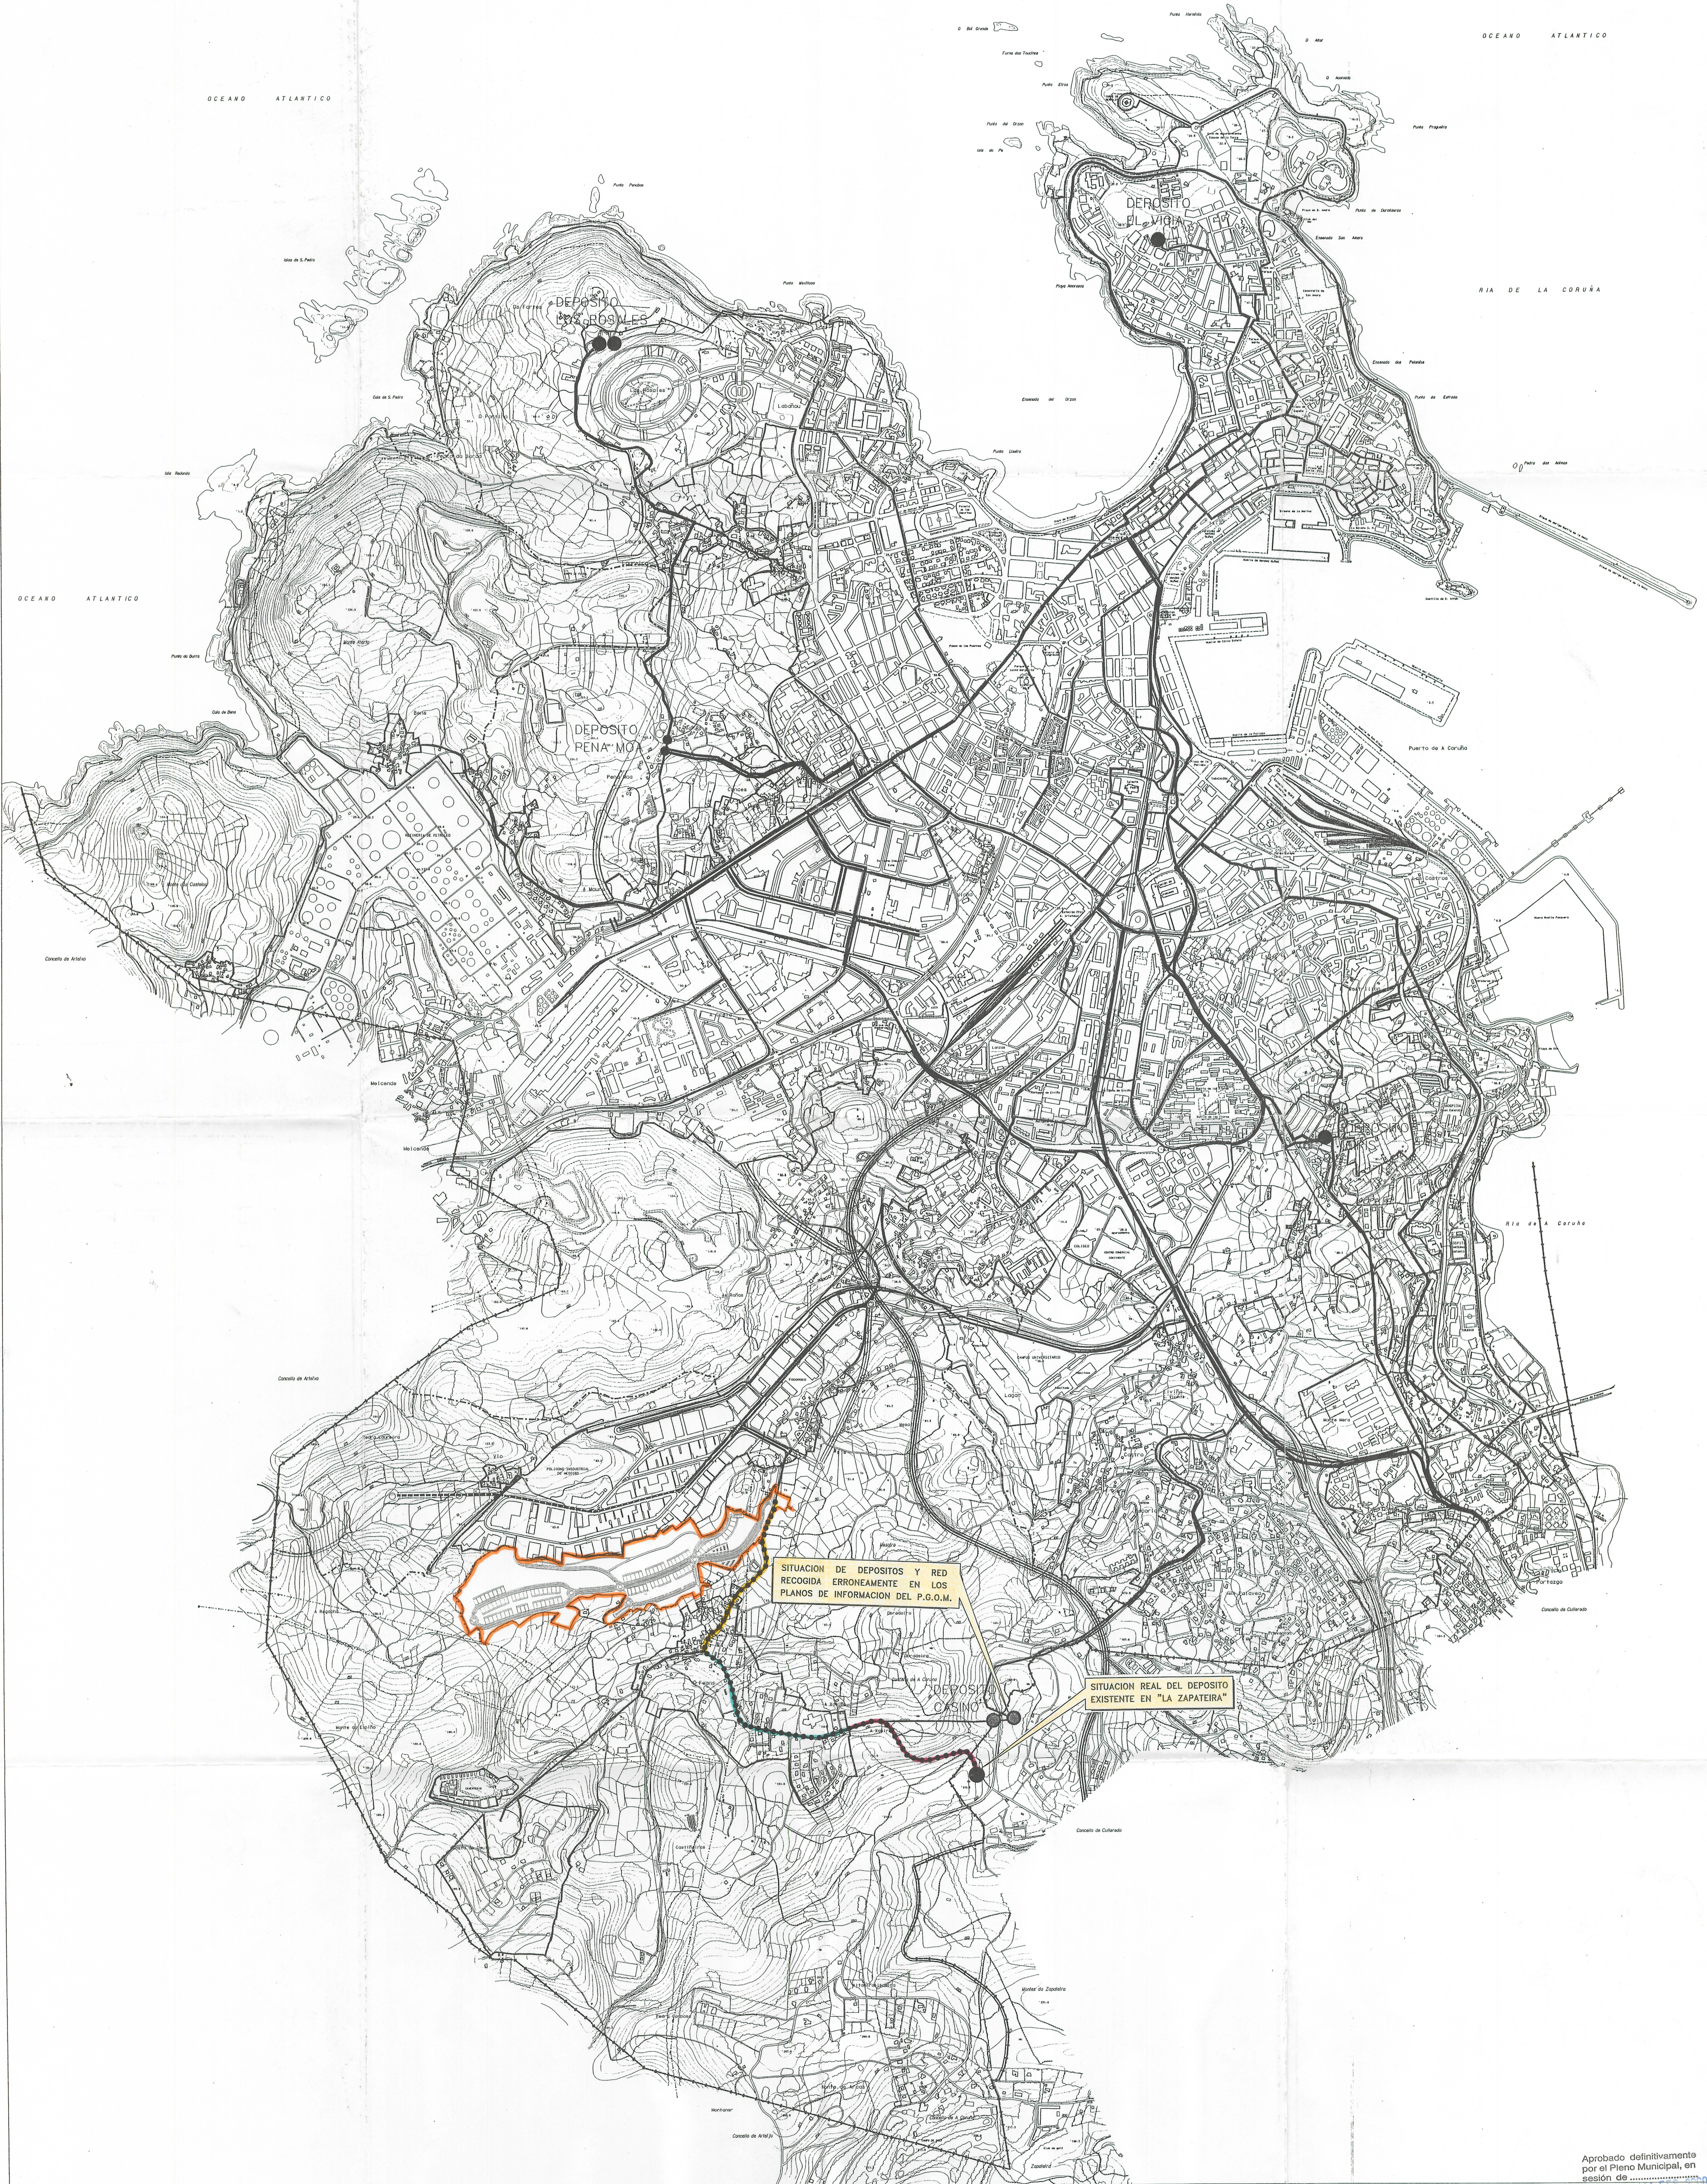

SIMBOLOGIA

- AMBITO DEL SECTOR
OBJETO DEL PLAN PARCIAL
- RED QUE SE PROYECTA PARALELA A LA
EXISTENTE EN TUBERIA DE FUNDICION # 300
- CAMINO DA AGUEIRA QUE DEL OBRADOIRO
CONDUCE AL CASINO. (ZAPATEIRA)
- CARRETERA DE FEANS AL OBRADOIRO.
- CARRETERA C.P. 0512 DIPUTACION
PROVINCIAL DE A CORUÑA

AYUNTAMIENTO DE A CORUÑA
PLAN PARCIAL DE ORDENACION
SECTOR S. Uble-S-5. VALLE DE MESOIRO.

PROPIETARIO
CONSEJO GESTIVO
DE LA JUNTA DE
COMPENSACION
REFERENCIA 98/67
ESCALA 1/10.000
FECHA SEPTIEMBRE-99
PLANO PO-3

PLANO DE ORDENACION
CONEXION DE LA INFRAESTRUCTURA DE LA
RED DE ABASTECIMIENTO DEL PLAN PARCIAL
CON LA RED GENERAL DE ABASTECIMIENTO.

J.M. VAZQUEZ GARCIA

ARQUITECTO
COLEGIADO No.590

Aprobado definitivamente
por el Pleno Municipal, en
sesión de 14 FEB. 2000
Carácter:
El Secretario,