


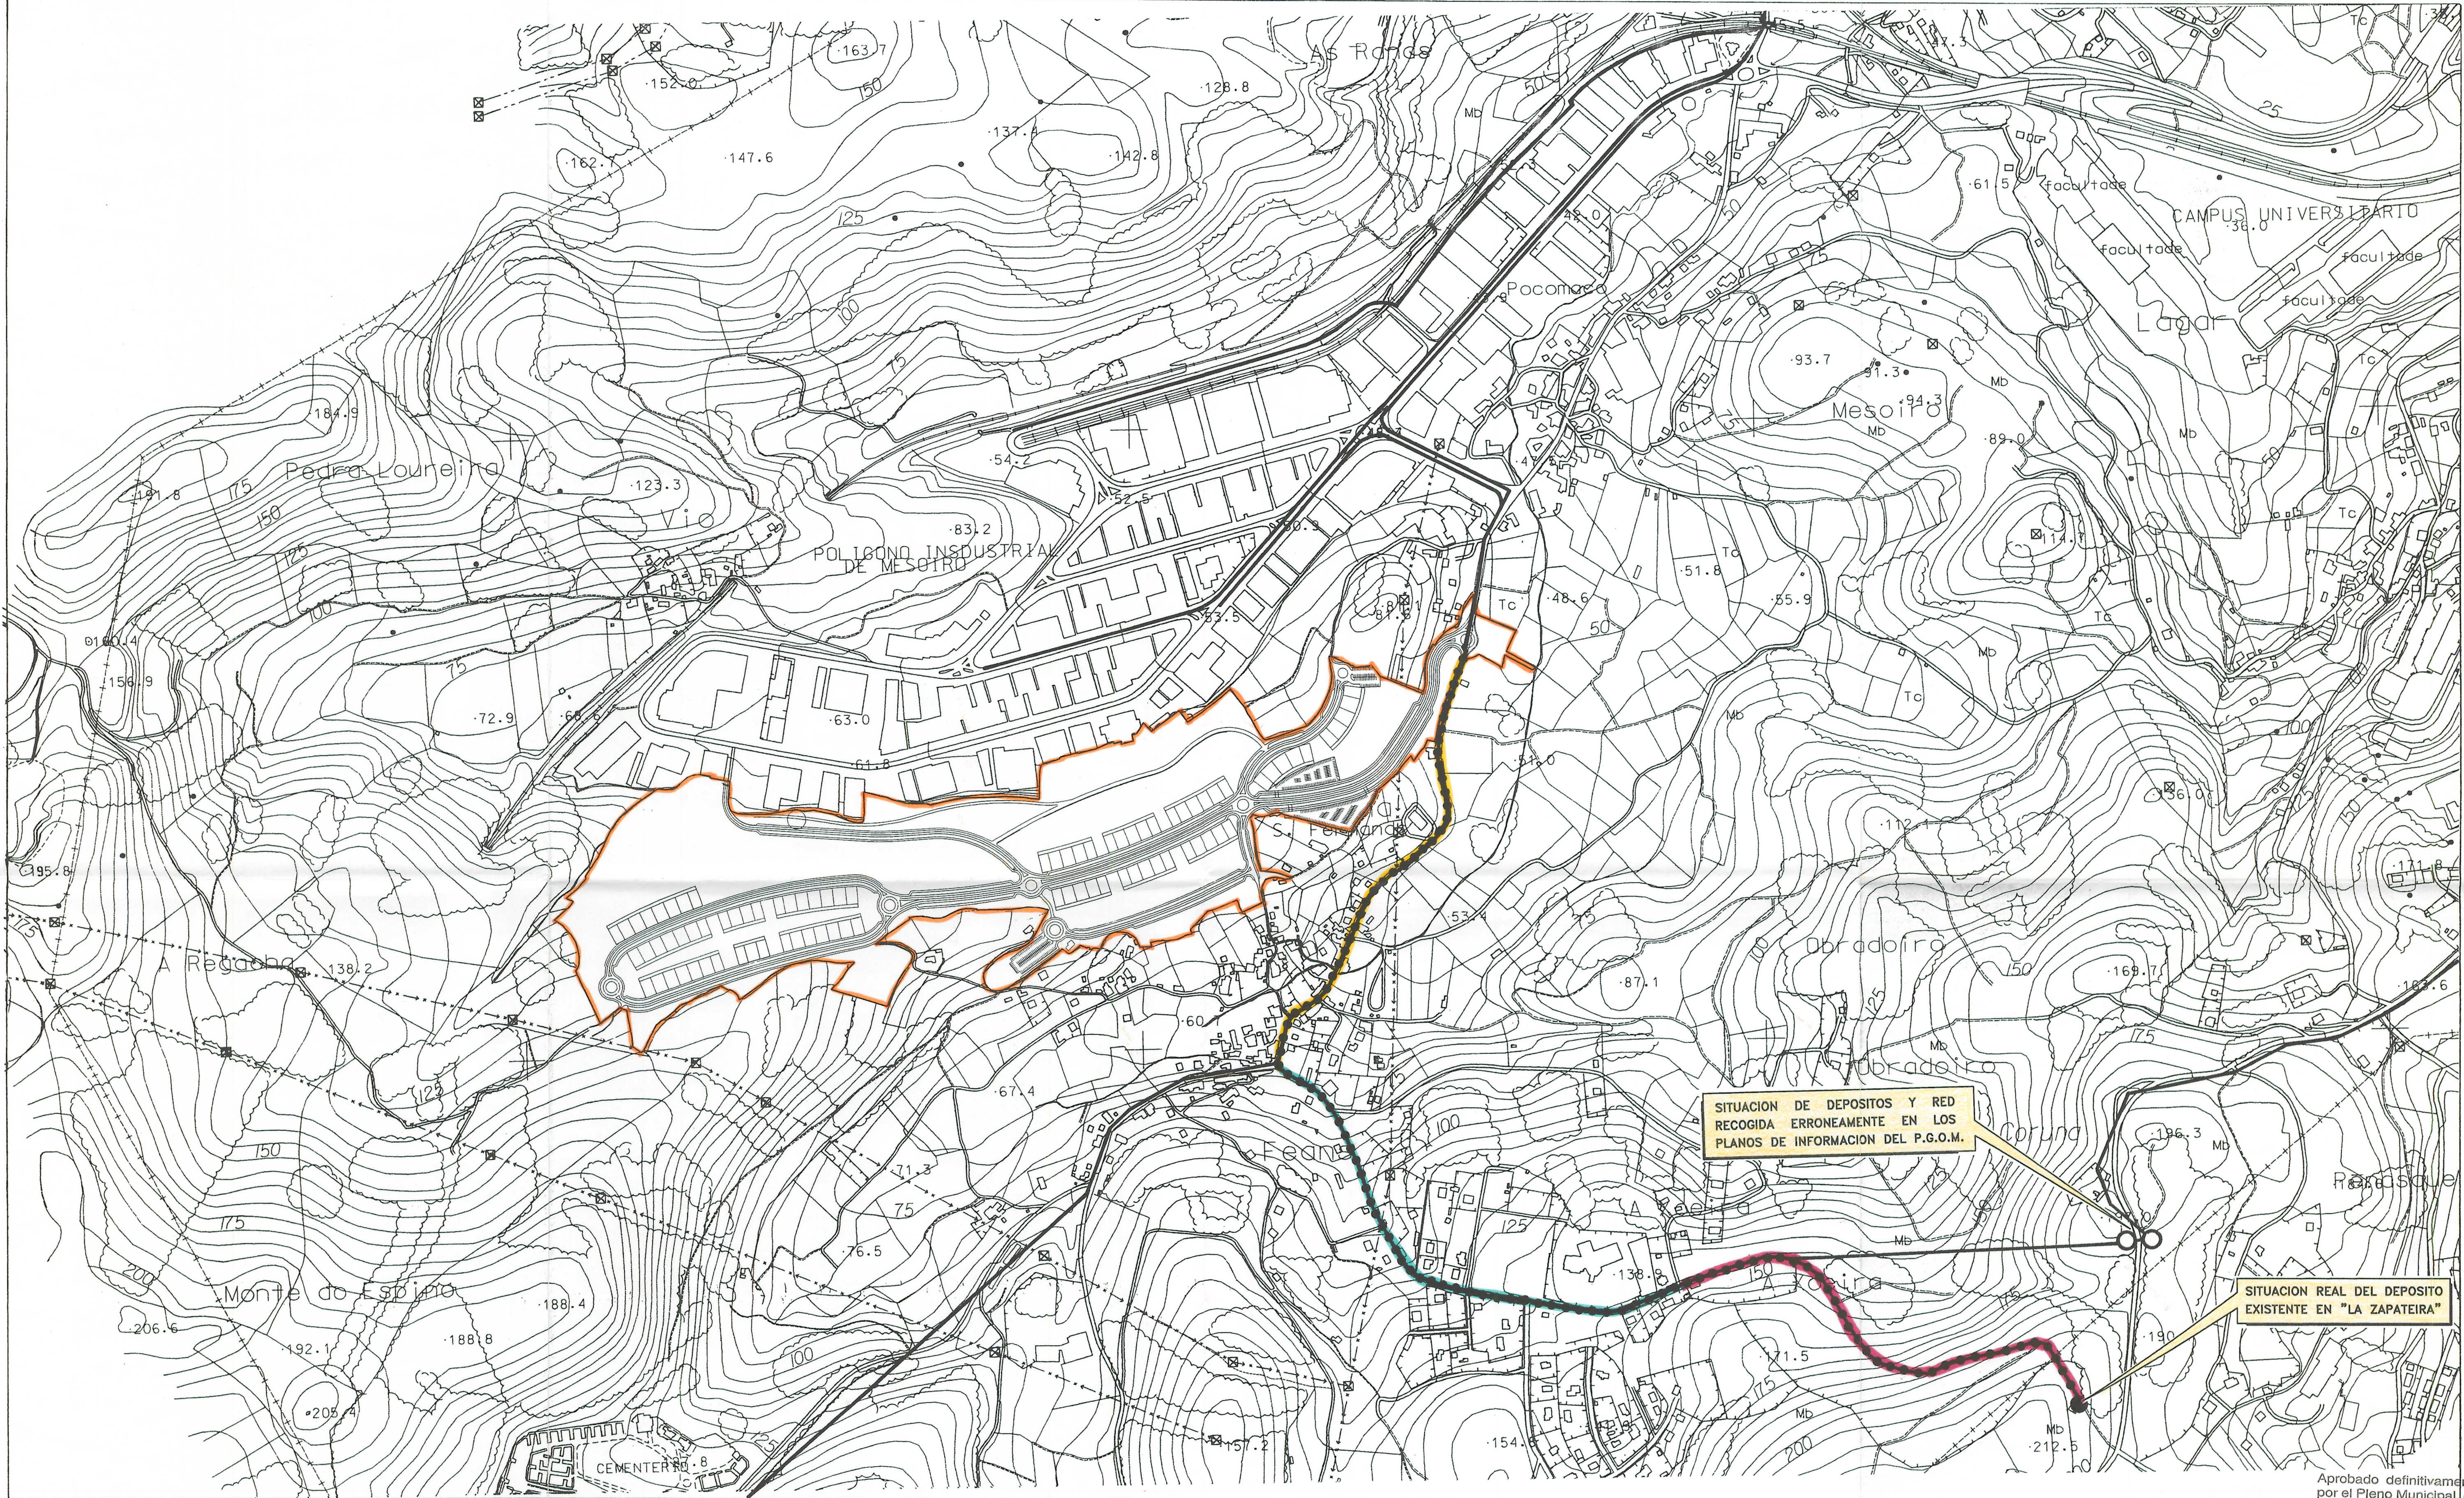

SITUACION DE DEPOSITOS Y RED
RECOGIDA ERRONEAMENTE EN LOS
PLANOS DE INFORMACION DEL P.G.O.M.

SITUACION REAL DEL DEPOSITO
EXISTENTE EN "LA ZAPATEIRA"

SIMBOLOGIA	
AMBITO DEL SECTOR OBJETO DEL PLAN PARCIAL	
RED QUE SE PROYECTA, PARALELA A LA EXISTENTE EN TUBERIA DE FUNDICION Ø 300	
CAMINO DA AGÜEIRA QUE DEL OBRADOIRO CONDUCE AL CASINO (ZAPATEIRA)	
CARRETERA DE FEANS AL OBRADOIRO.	
CARRETERA C.P. 0512, DIPUTACION PROVINCIAL DE A CORUÑA	

AYUNTAMIENTO DE A CORUÑA		PLANO DE ORDENACION CONEXION DE LA INFRAESTRUCTURA DE LA RED DE ABASTECIMIENTO DEL PLAN PARCIAL CON LA RED GENERAL DE ABASTECIMIENTO.	
PLAN PARCIAL DE ORDENACION SECTOR S.Uble-S-5. VALLE DE MESOIRO.		J.M. VAZQUEZ GARCIA	
PROPIETARIO	COMISION GESTORA DE LA JUNTA DE COMPENSACION		
REFERENCIA	98/67		
ESCALA	1/5.000		
FECHA	SEPTIEMBRE-99		
PLANO	PO-4	ARQUITECTO COLEGIADO No.580	

Aprobado definitivamente
por el Pleno Municipal en
sesion de 11 de 2009
Certifico:
El Secretario,