
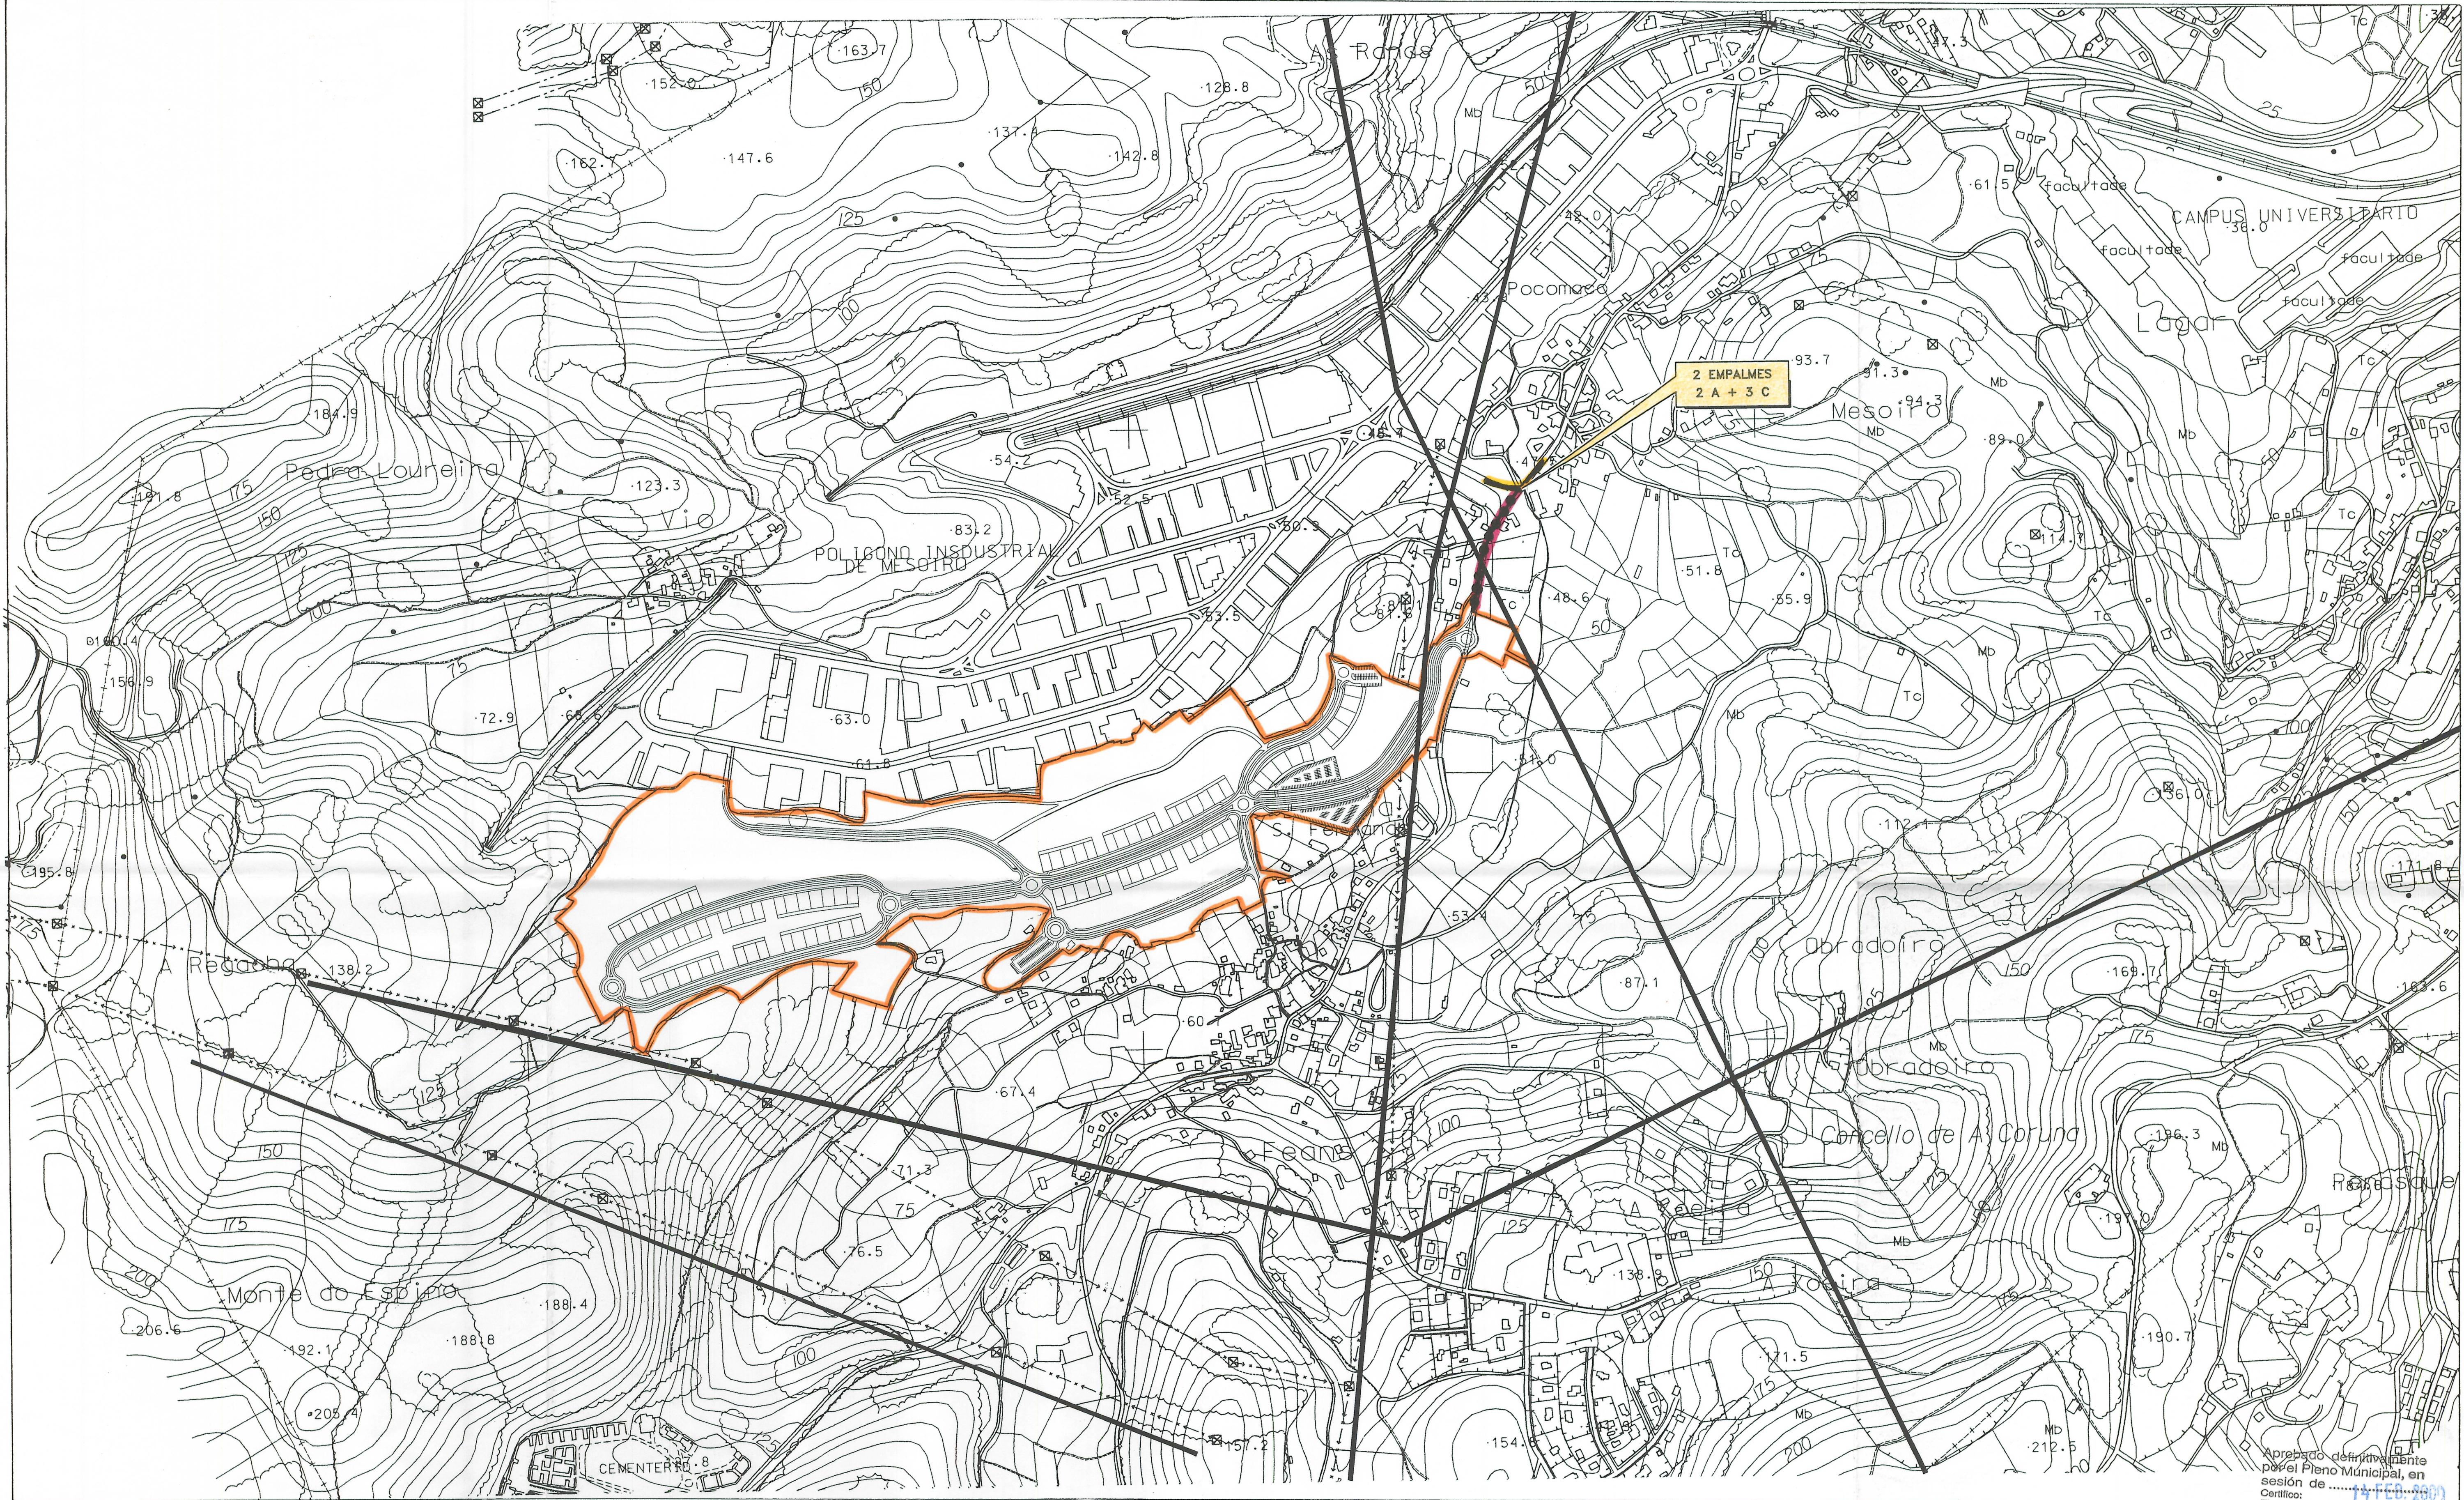


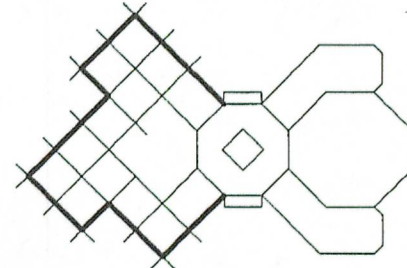

Aprobado definitivamente
por el Pleno Municipal, en
sesión de
Certifico:
El Secretario,

SIMBOLOGIA	
AMBITO DEL SECTOR OBJETO DEL PLAN PARCIAL	
L.M.T.S. PROYECTADA BAJO ACERA	
RED EXISTENTE	

AYUNTAMIENTO DE A CORUÑA		PLANO DE ORDENACION		
PLAN PARCIAL DE ORDENACION		CONEXION DE LA INFRAESTRUCTURA DE LA		
SECTOR S.Uble-S-5. VALLE DE MESOIRO.		RED ELECTRICA DEL PLAN PARCIAL		
		CON LA RED GENERAL DE ELECTRICIDAD.		
PROPIETARIO			J.M. VAZQUEZ GARCIA	
COMISION GESTORA DE LA JUNTA DE COMPENSACION				
REFERENCIA	98/67			
ESCALA	1/5.000			
FECHA	SEPTIEMBRE-99			
PLANO	PO-8			

ARQUITECTO
COLEGIADO No.580