


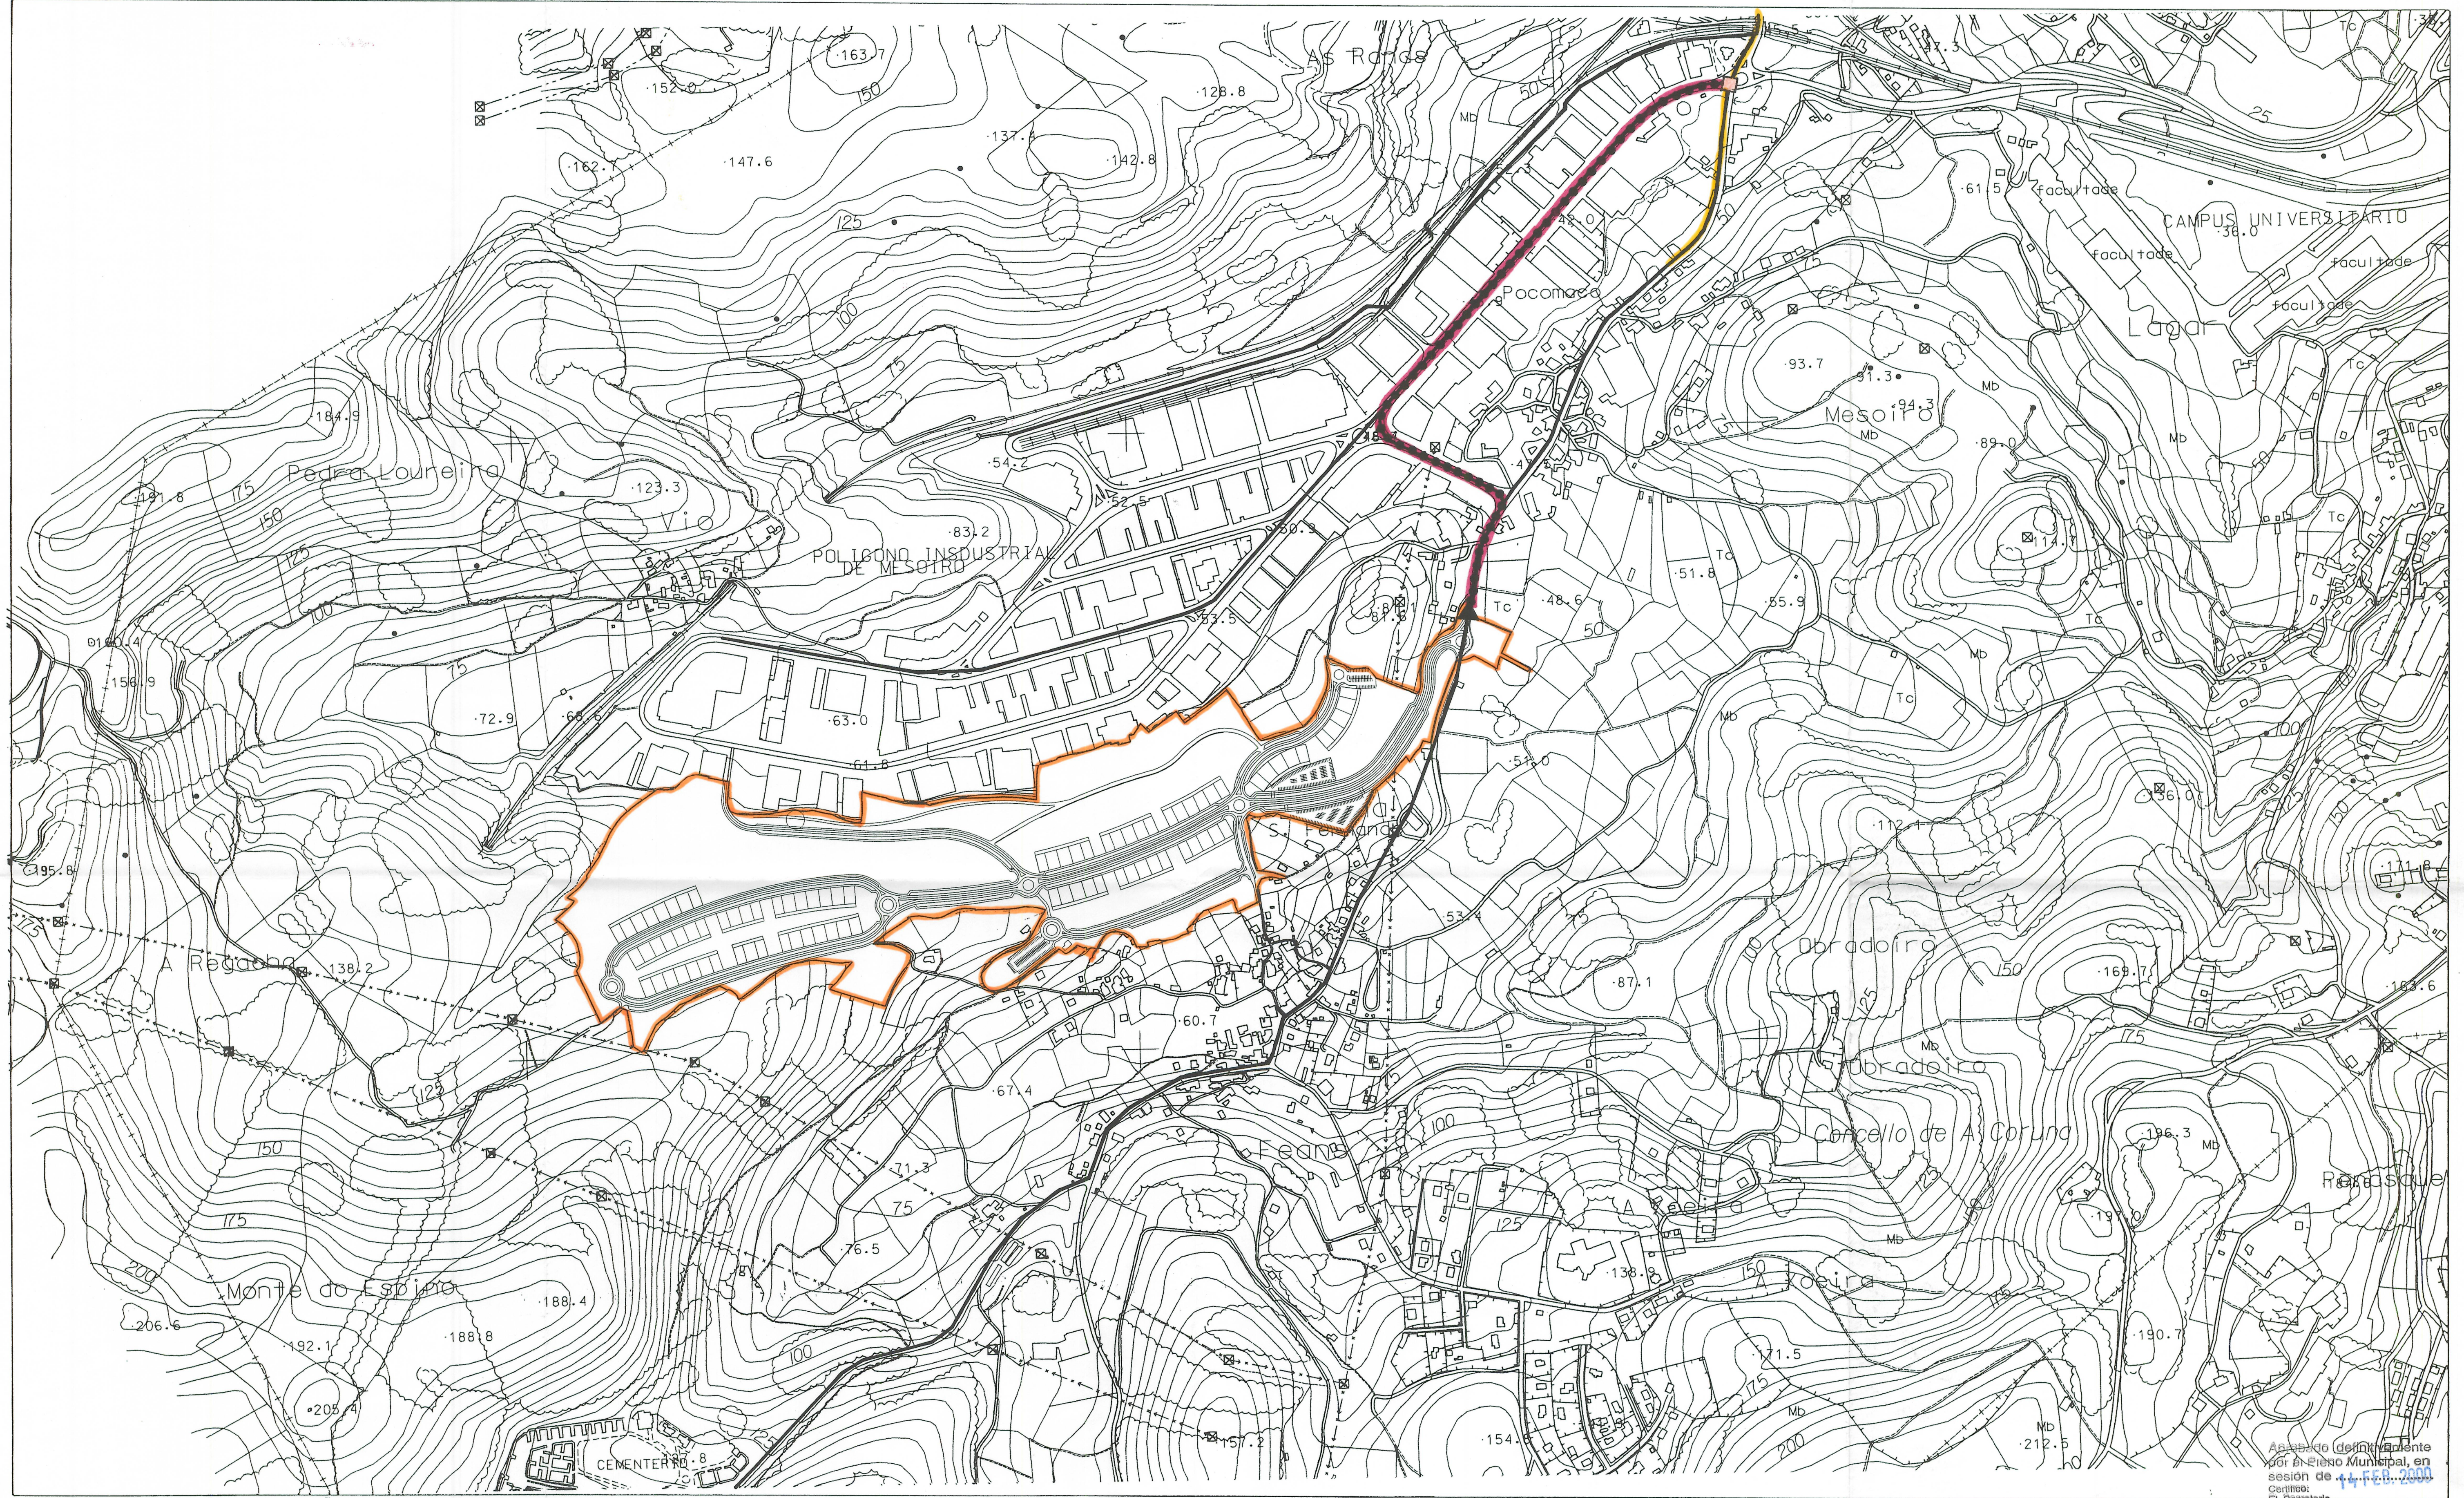

Aprobado definitivamente
por el Ayuntamiento de A Coruña,
en sesión de 11 de mayo de 1999.
El Secretario

SIMBOLOGIA


AMBITO DEL SECTOR OBJETO DEL PLAN PARCIAL	
ERM (Estación de Regulación y Medida)	
PUNTO DE ENTREGA (ERM APA-16/MPB-4)	
CONEXION QUE SE PROYECTA EN TUBERIA DE ACERO Ø 254 m/m.	
RED EXISTENTE	

AYUNTAMIENTO DE A CORUÑA
PLAN PARCIAL DE ORDENACION
SECTOR S.Uble-S-5. VALLE DE MESOIRO.

PLANO DE ORDENACION
CONEXION DE LA INFRAESTRUCTURA
DE LA RED DE GAS DEL PLAN PARCIAL
CON LA RED GENERAL DE GAS CIUDAD.

PROPIETARIO	COMISION GESTORA DE LA JUNTA DE COMPENSACION
REFERENCIA	98/67
ESCALA	1/5.000
FECHA	SEPTIEMBRE-99

PLANO PO-10

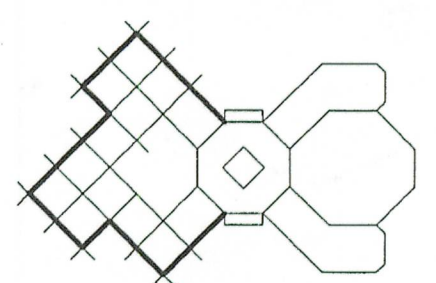

J.M. VAZQUEZ GARCIA



ARQUITECTO
COLEGIADO No.580