


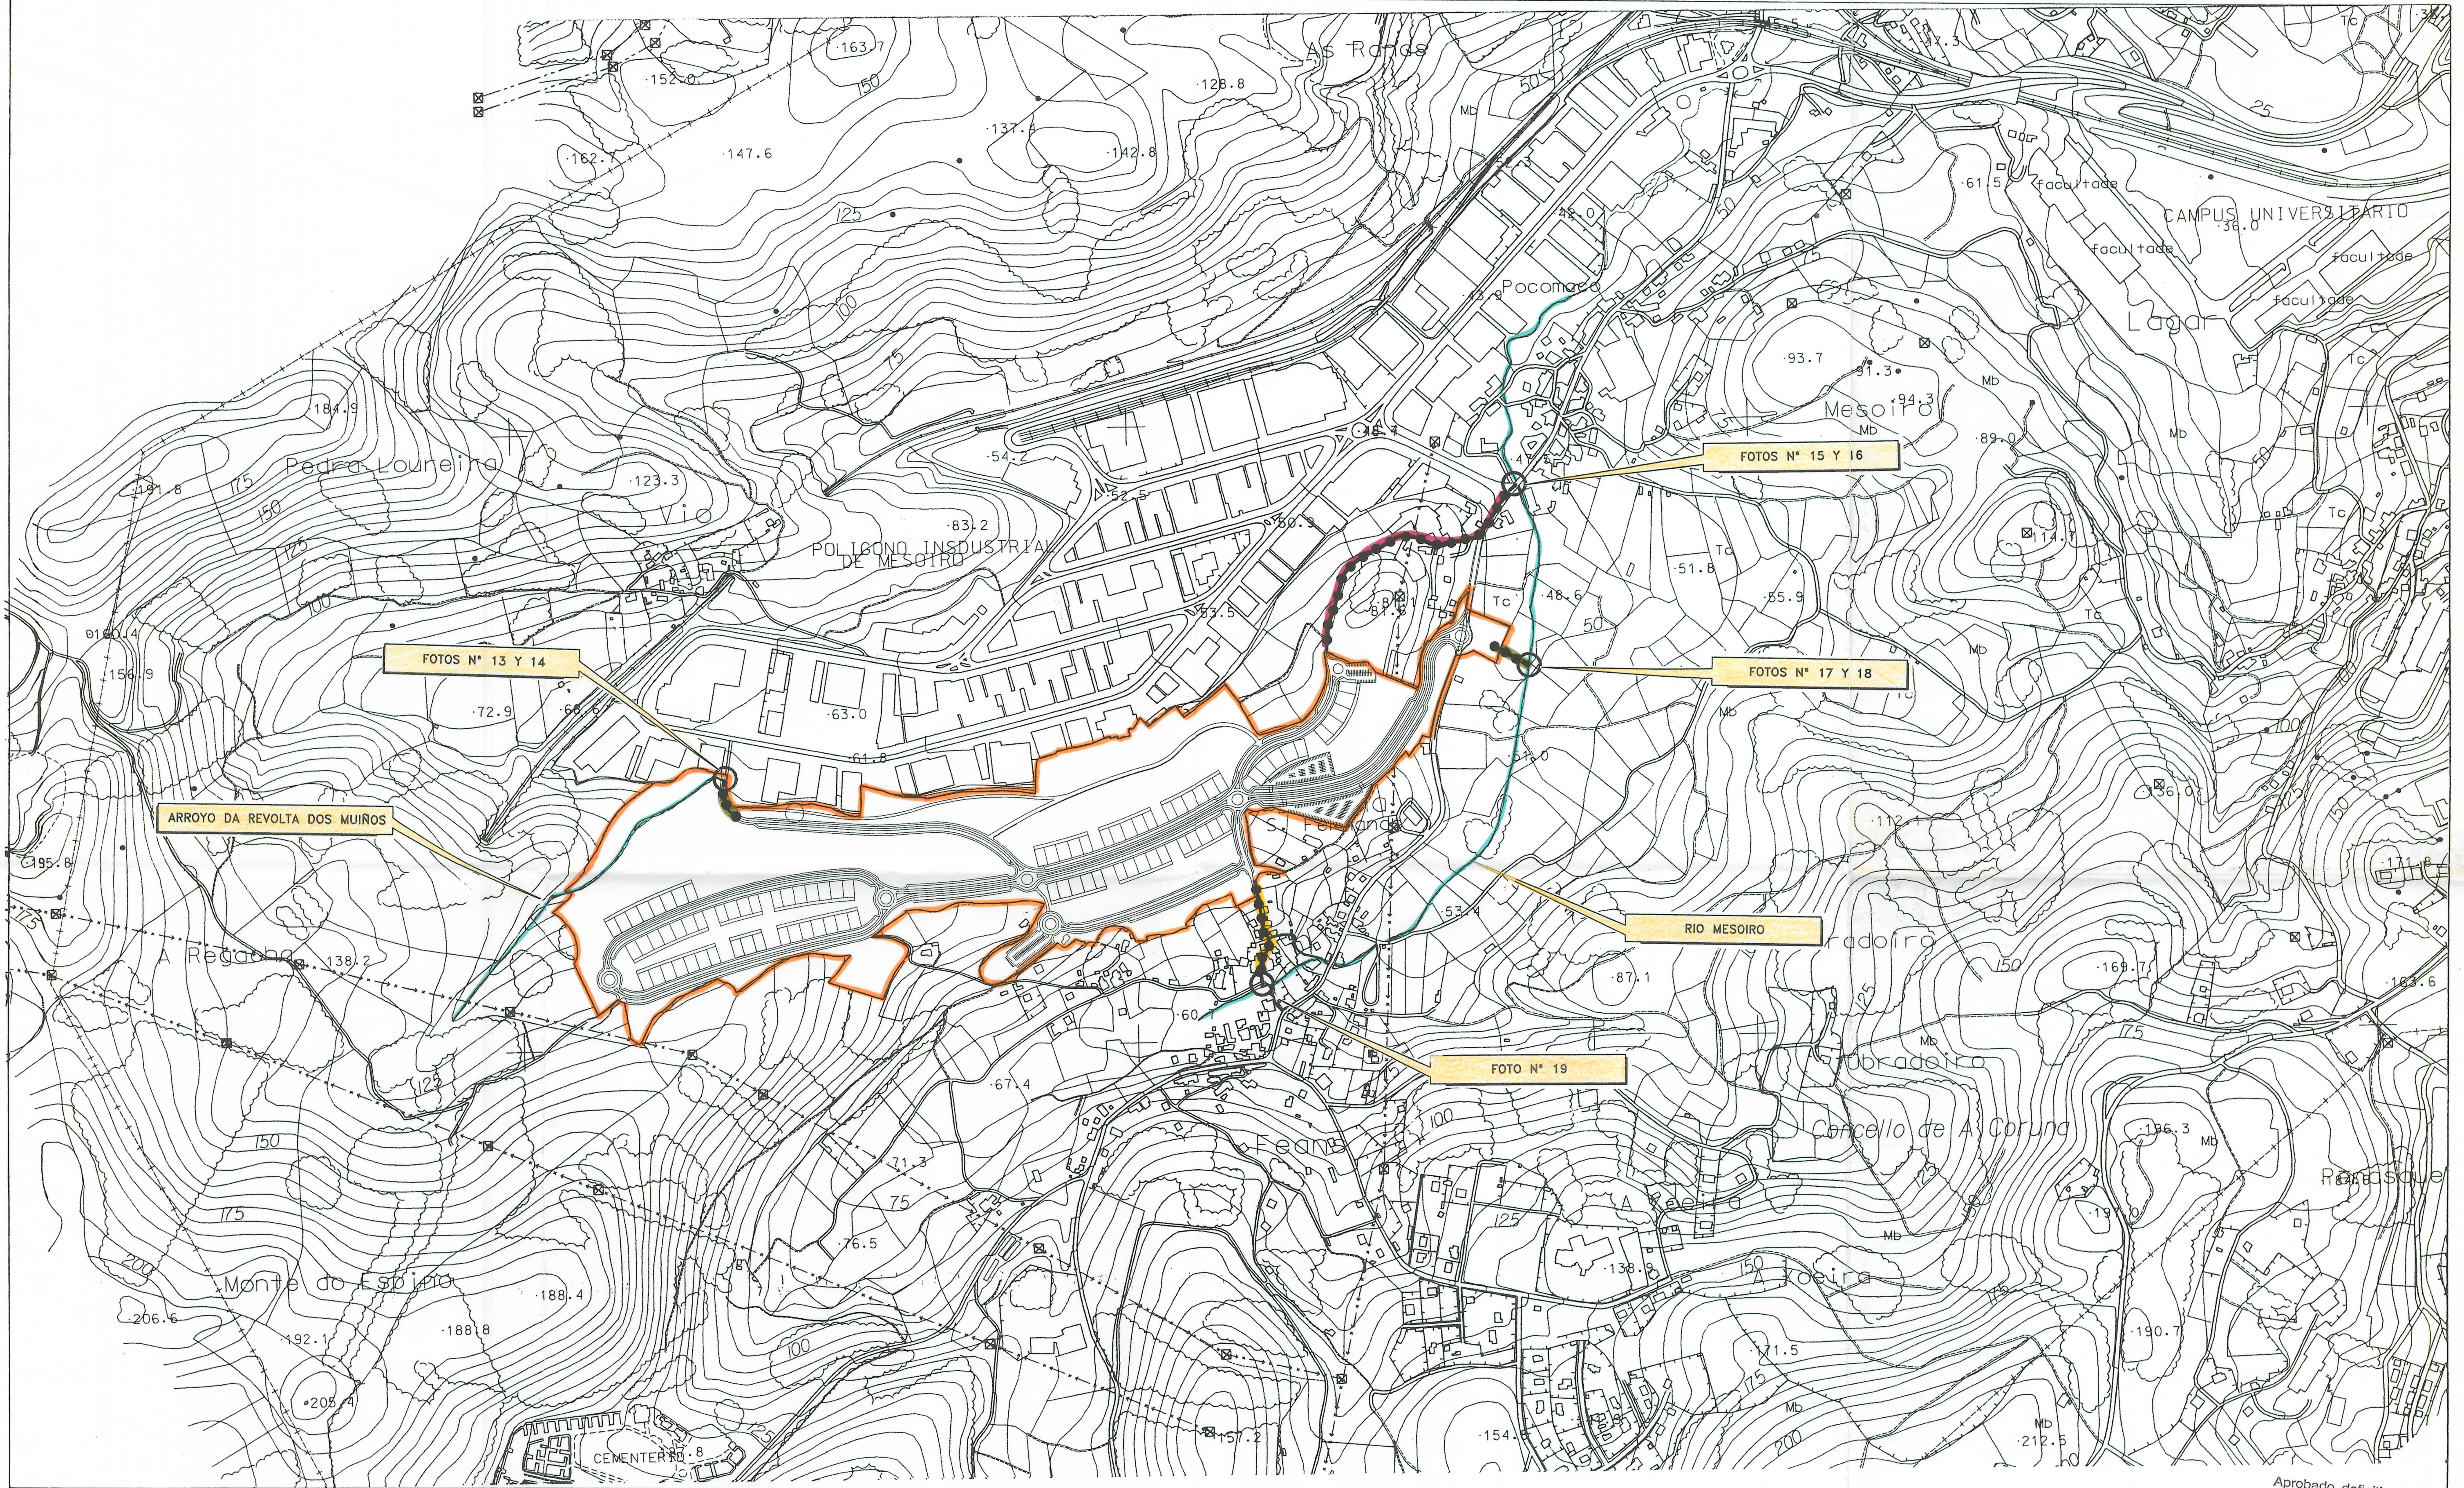

SIMBOLOGIA	
AMBITO DEL SECTOR OBJETO DEL PLAN PARCIAL	
CONEXION QUE SE PROYECTA EN TUBERIA DE P.V.C. Ø 600 m/m. (Se proyecta por caminos existentes)	
CONEXION QUE SE PROYECTA EN TUBERIA DE P.V.C. Ø 500 m/m. (Se proyecta por caminos existentes)	
CONEXION QUE SE PROYECTA EN TUBERIA DE P.V.C. Ø 400 m/m. (Se proyecta por caminos existentes)	
CONEXION QUE SE PROYECTA EN TUBERIA DE P.V.C. Ø 300 m/m. (Se proyecta por caminos existentes)	

AYUNTAMIENTO DE A CORUNA		PLANO DE ORDENACION	
PLAN PARCIAL DE ORDENACION		CONEXION DE LA INFRAESTRUCTURA DE LA	
SECTOR S.uble-S-5. VALLE DE MESOIRO.		RED DE PLUVIALES DEL PLAN PARCIAL	
		CON LOS CAUCES FLUVIALES EXISTENTES.	
PROPIETARIO			J.M. VAZQUEZ GARCIA
COMISION GESTORA DE LA JUNTA DE COMPENSACION			
REFERENCIA	98/67		
ESCALA	1/5.000		
FECHA	SEPTIEMBRE-99		ARQUITECTO COLEGIADO No.580
PLANO	PO-12		

Aprobado definitivamente
por el Pleno Municipal, en
sesión de 14 Feb. 2000
Certifico:
El Secretario,