


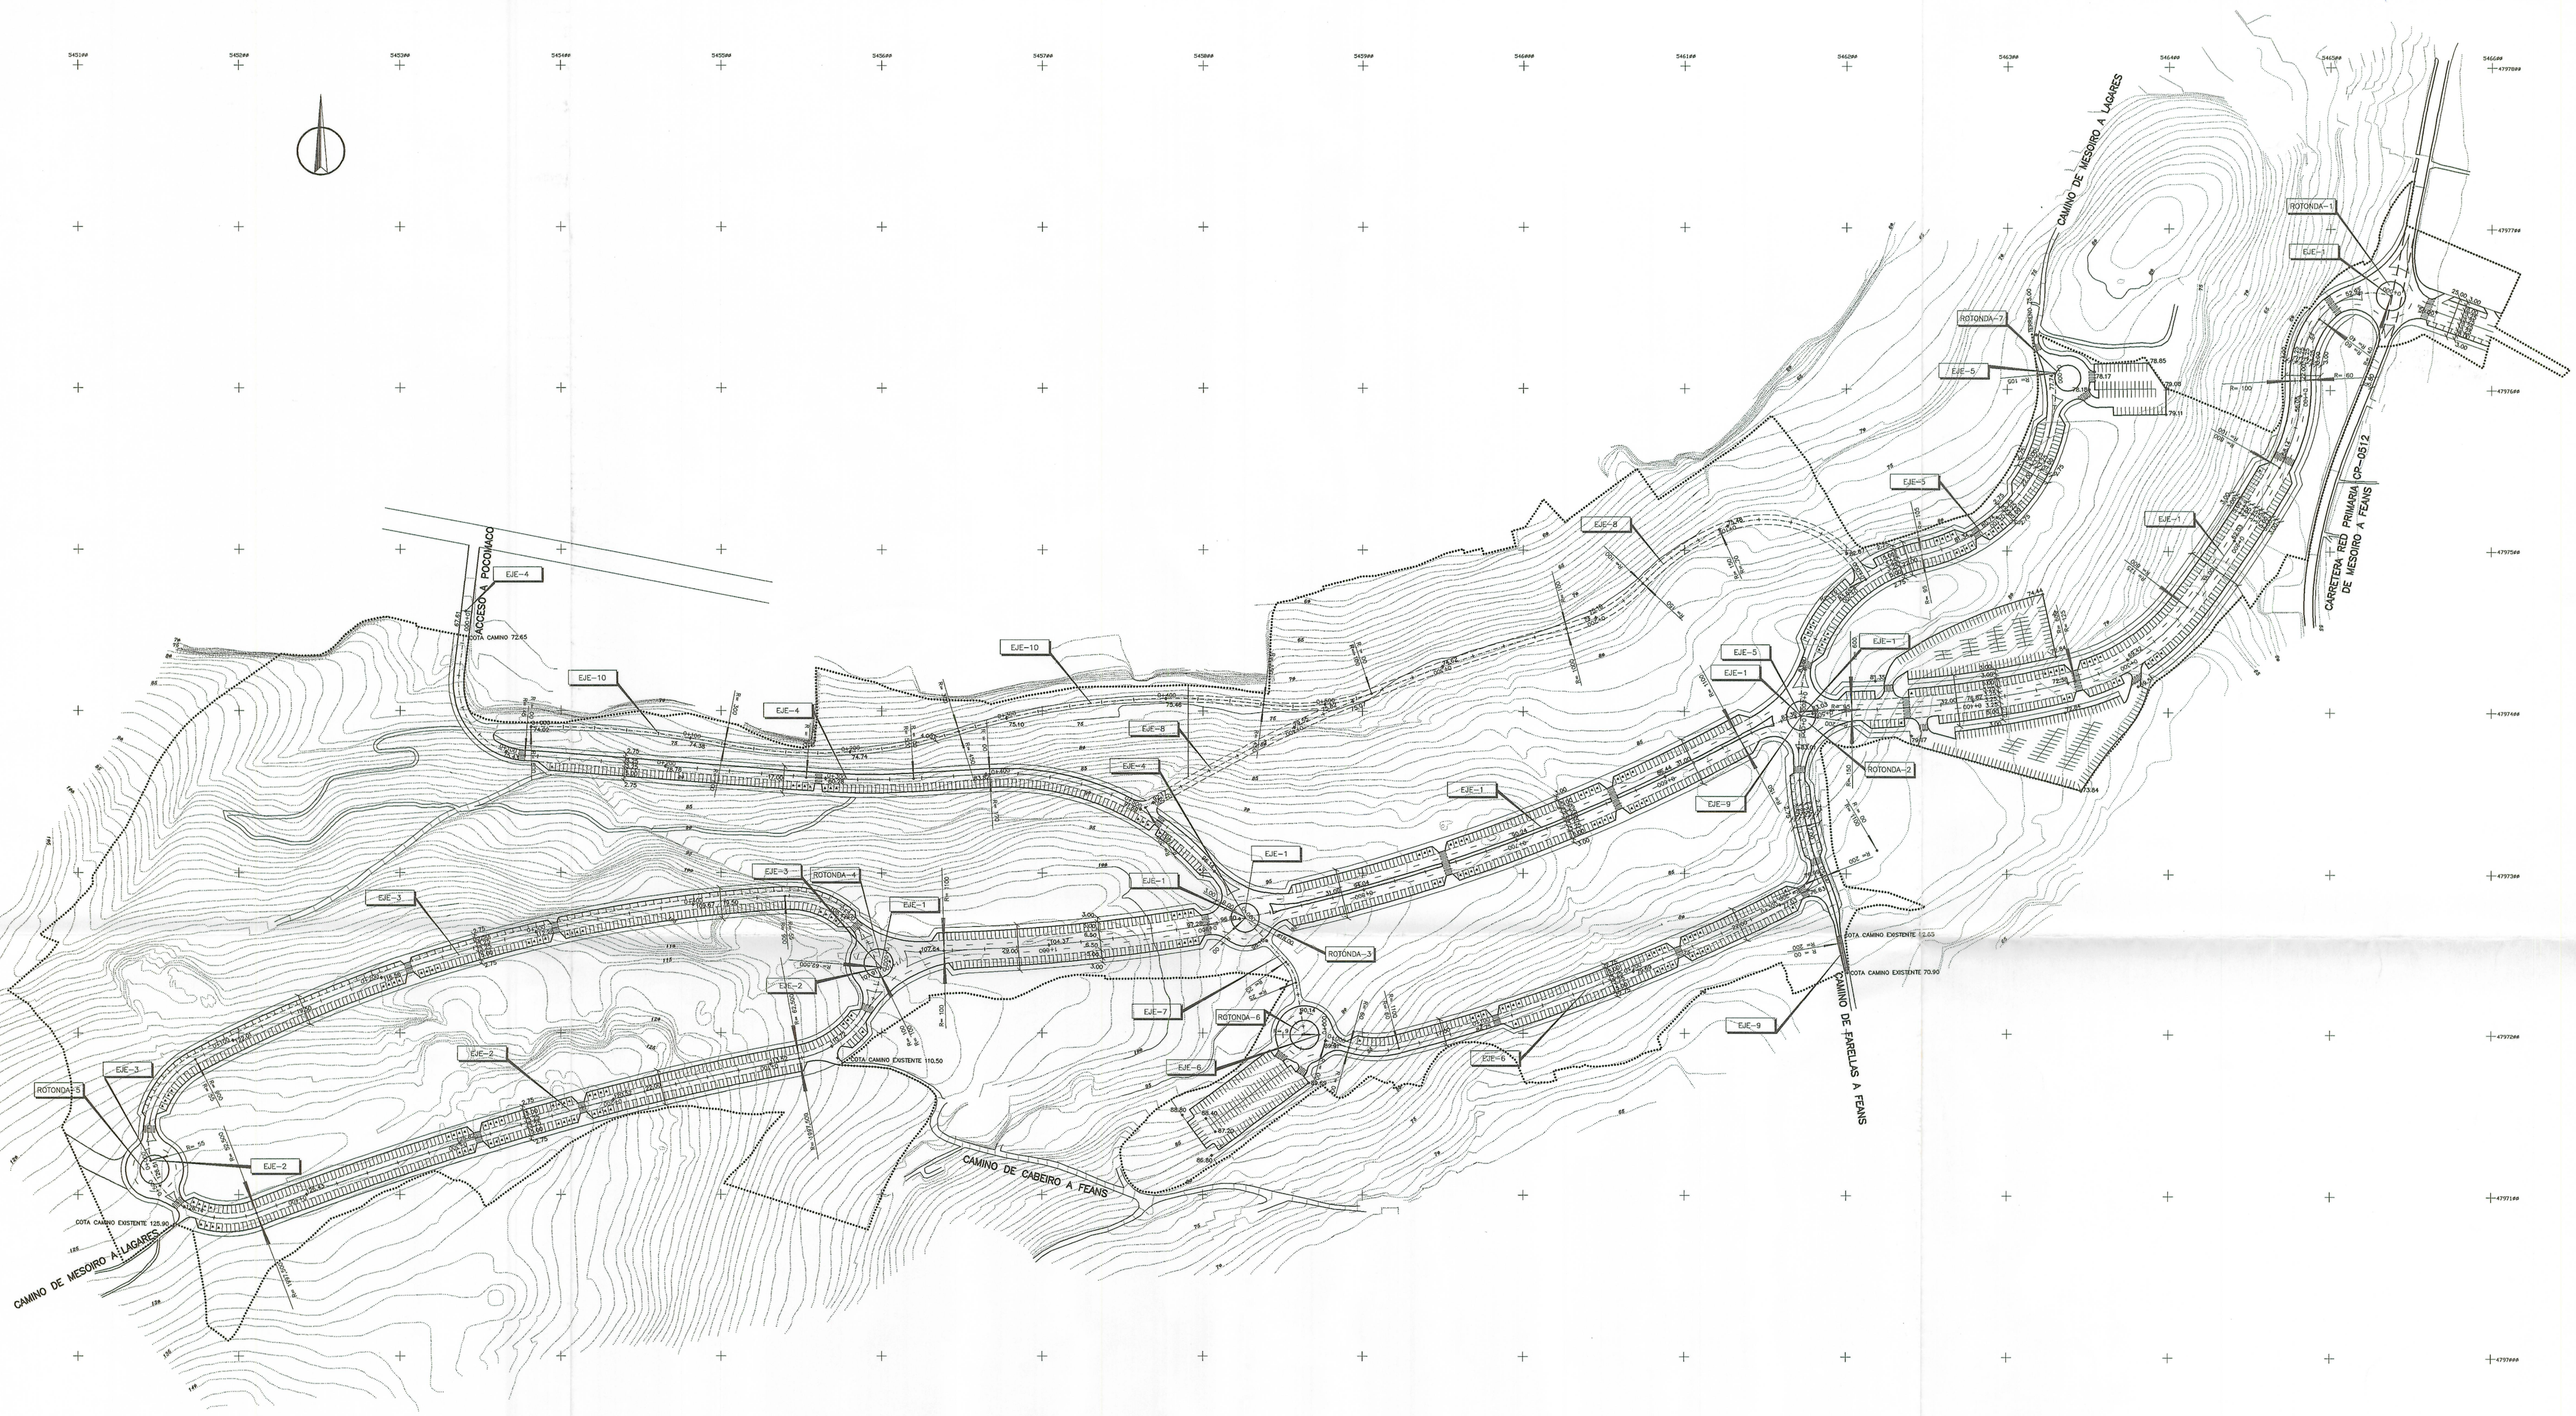

SIMBOLOGIA

AMBITO DEL SECTOR
OBJETO DEL PLAN PARCIAL

TRAZADO DE VIARIO ORIENTATIVO (EJE 8)

IDENTIFICACION DE LOS EJES VIARIOS Y ROTONDAS

COTA DE RASANTE DE VIARIO

IDENTIFICACION DE COTAS AL ORIGEN EN PERFILES LONGITUDINALES

RADIO DE GIRO DE VIARIO

COTA DE RASANTE DE CAMINO EXISTENTE

PLAZA DE APARCAMIENTO RESERVADA PARA MINUSVALIDO

PASO DE PEATONES

RESERVA DE APARCAMIENTOS				
APARCAMIENTOS PREVISTOS		PLAZA MINUSVALIDO	PLAZA TIPO	TOTAL
ANEXO A LA RED VIARIA	EJE-1	56	502	558
	EJE-2	43	257	300
	EJE-3	24	229	253
	EJE-4	13	146	159
	EJE-5	20	111	131
	EJE-6	27	140	167
	EJE-7	---	---	---
	EJE-8	---	---	---
	EJE-9	---	18	18
	EJE-10	---	---	---
EN PARCELA EXCLUSIVA DE APARCAMIENTO	P1	---	110	110
	P2	---	157	157
	P3	---	119	119
	P4	---	54	54
	TOTAL	183	1843	2026

Aprobado definitivamente
por el Pleno Municipal, en
sesión de 14 FEB. 2000
Certifico:
El Secretario,

AYUNTAMIENTO DE A CORUÑA
PLAN PARCIAL DE ORDENACION
SECTOR S. Uble-S-5. VALLE DE MESOIRO.

PLANO DE ORDENACION
RED VIARIA. PLANTA

PROPIETARIO
COMISION GESTORA DE LA JUNTA DE COMPENSACION
REFERENCIA
ESCALA
FECHA
PLANO

98/67
1/2.000
SEPTIEMBRE-99
PO-14

J.M. VAZQUEZ GARCIA
ARQUITECTO COLEGIADO
No.590