

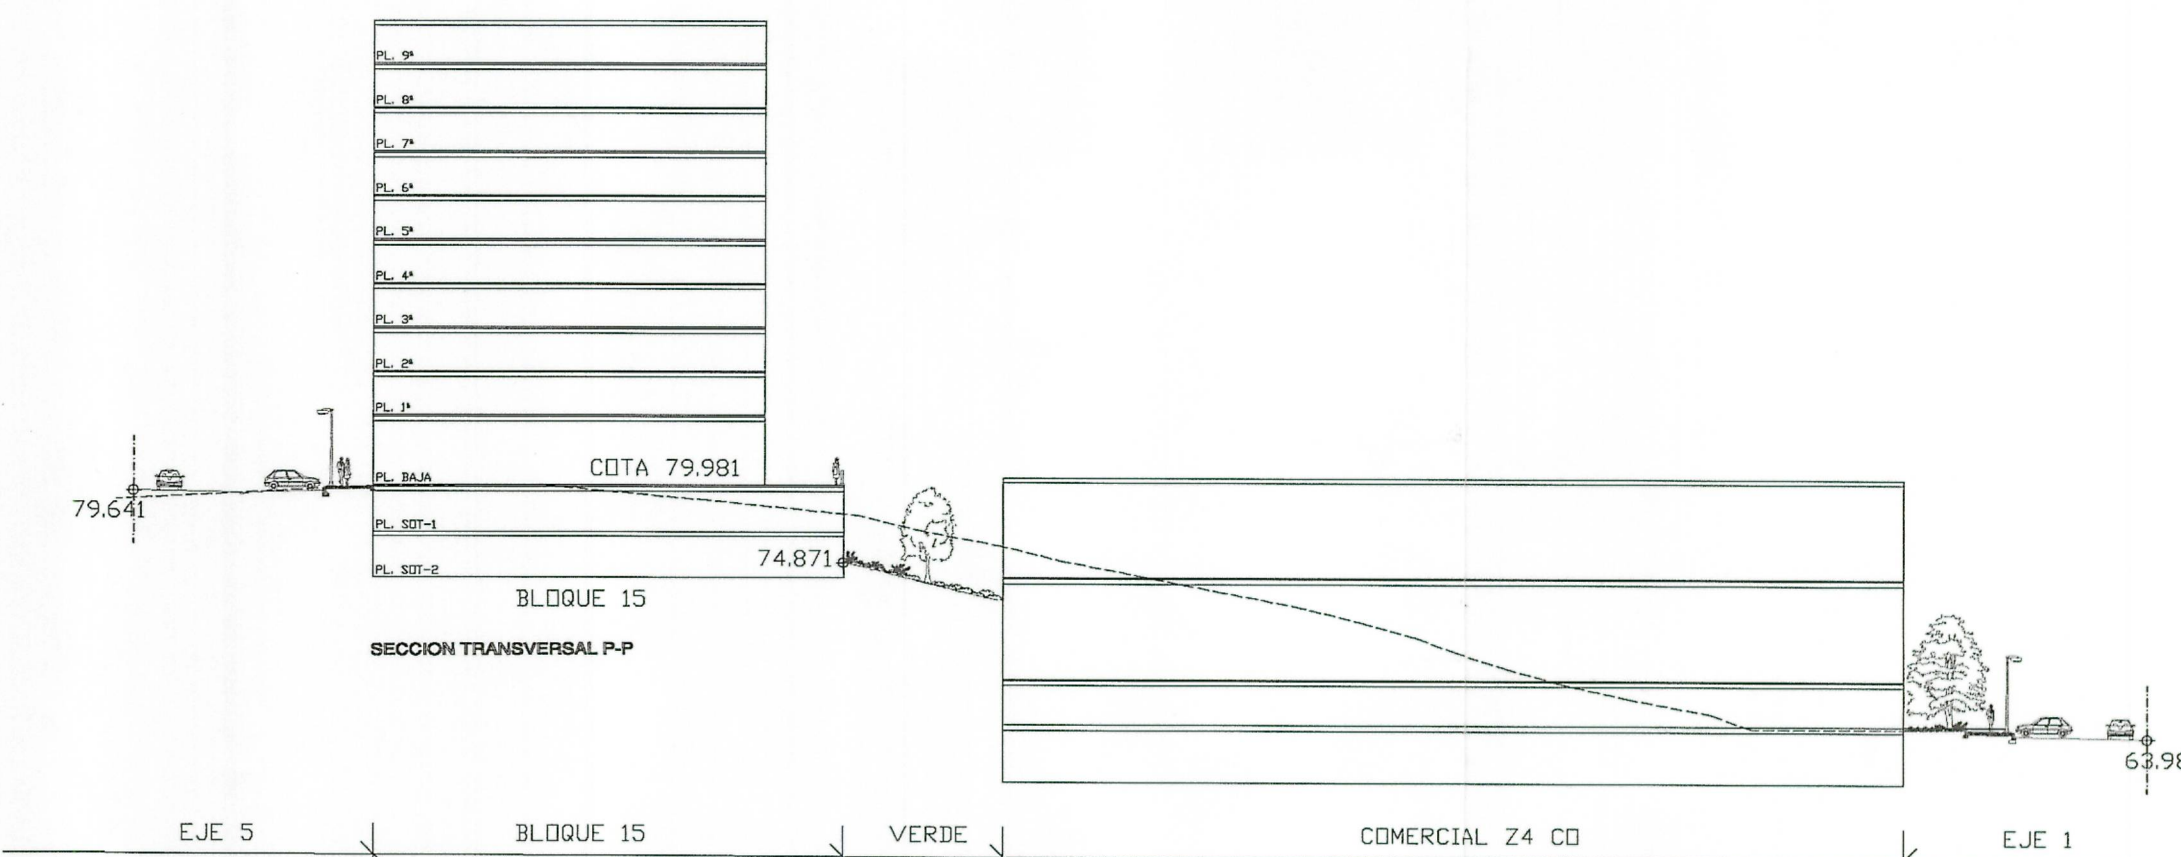
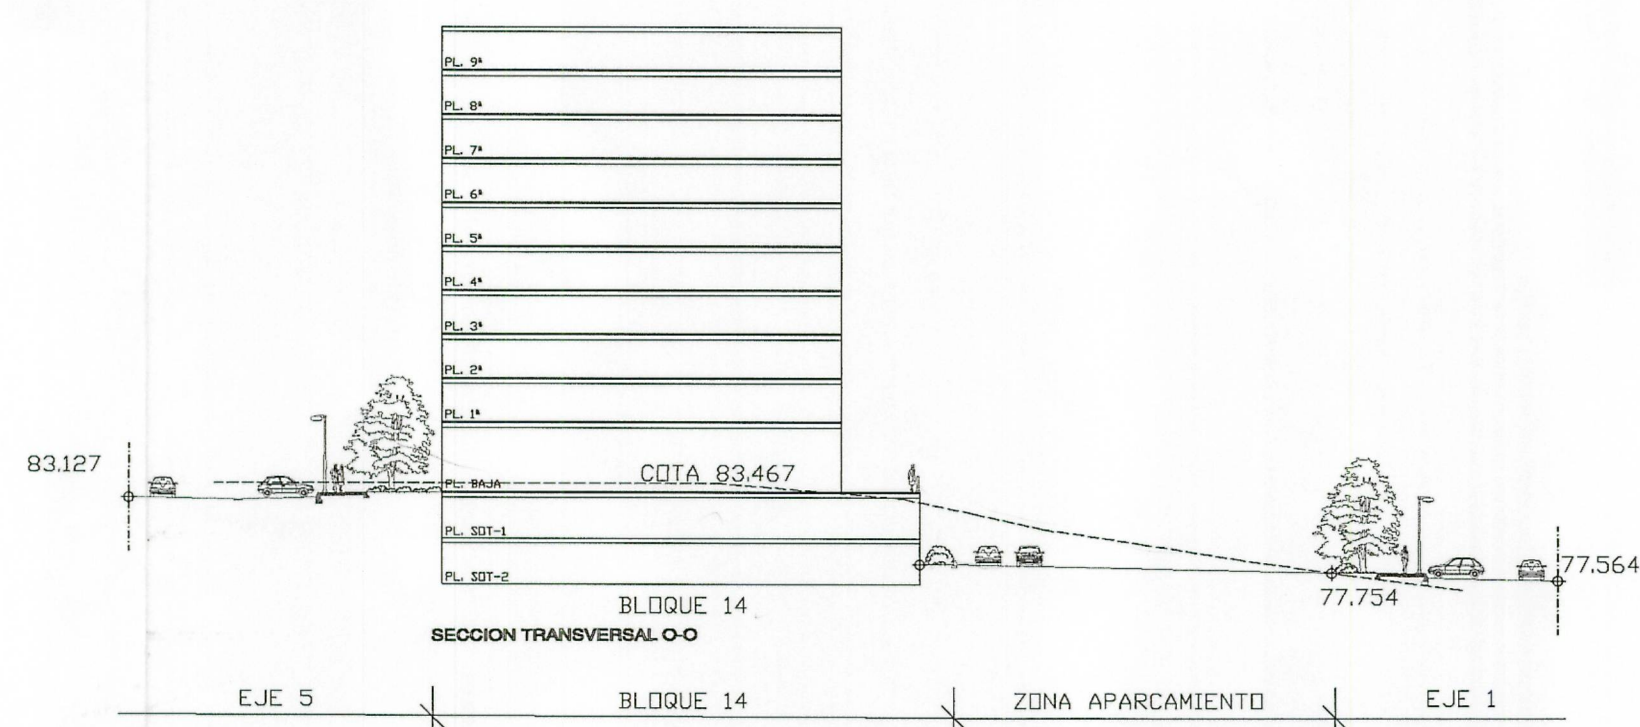
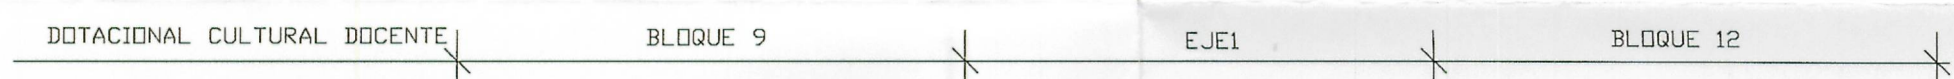
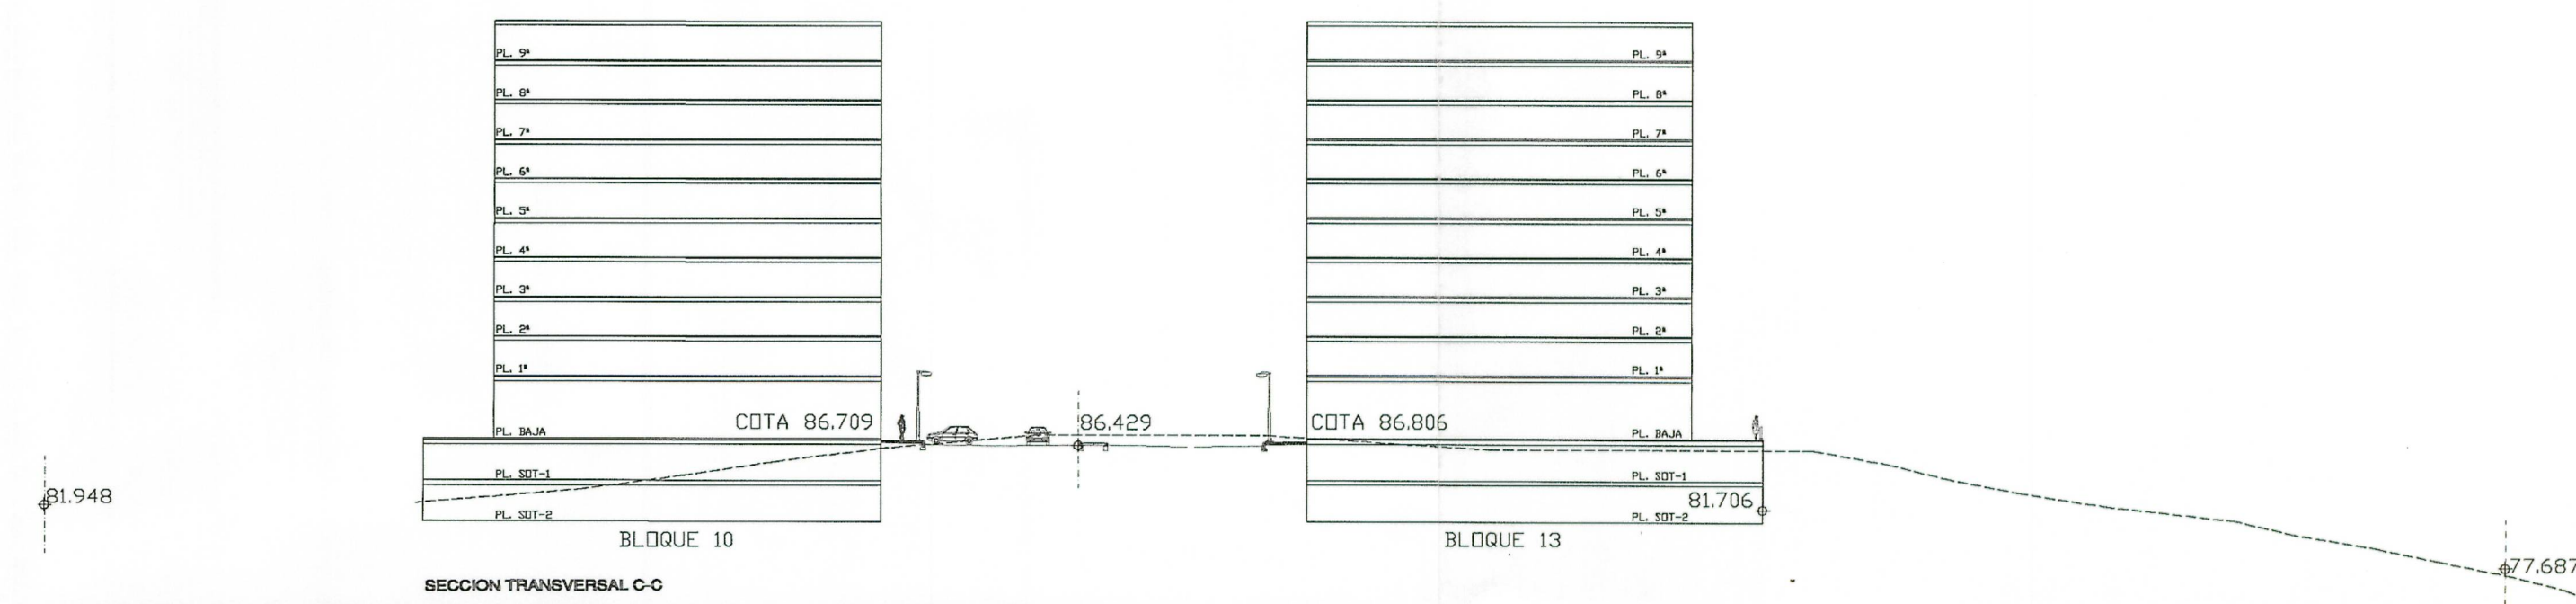
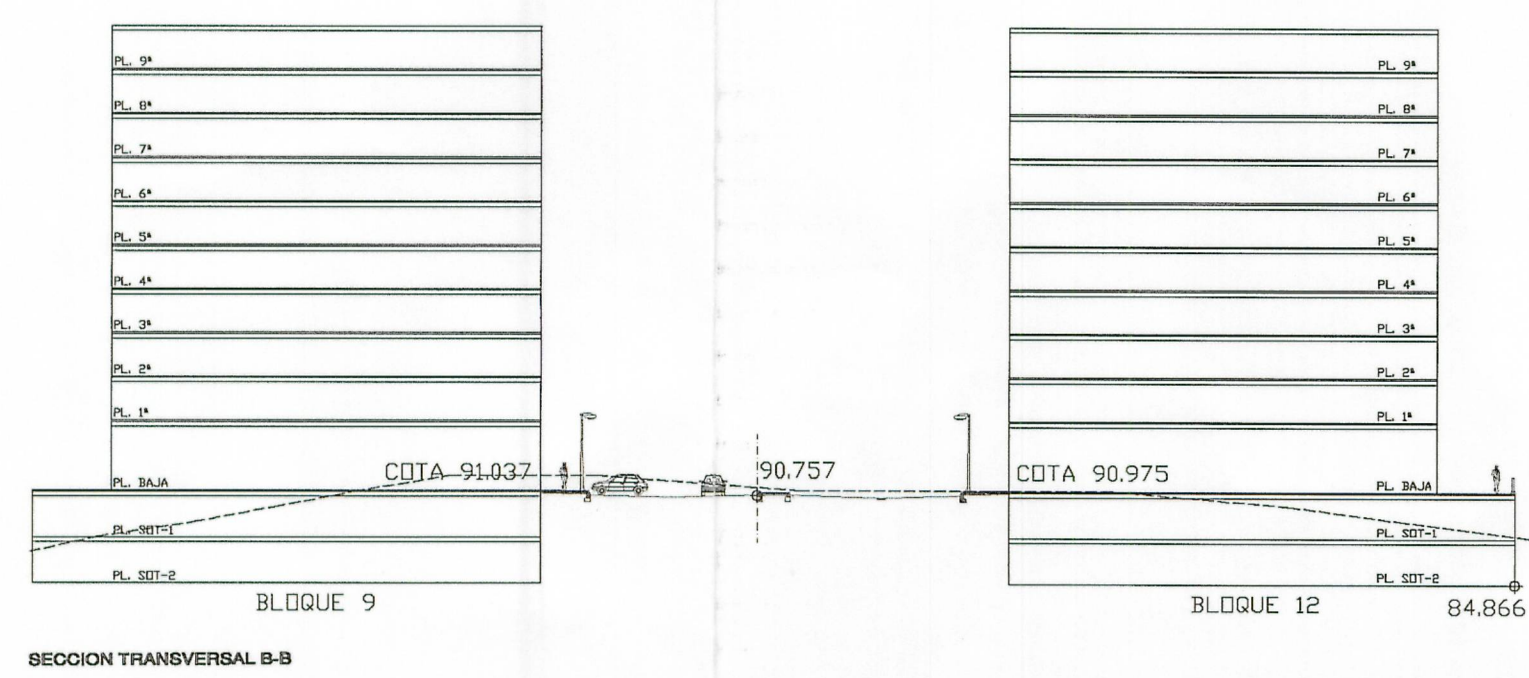
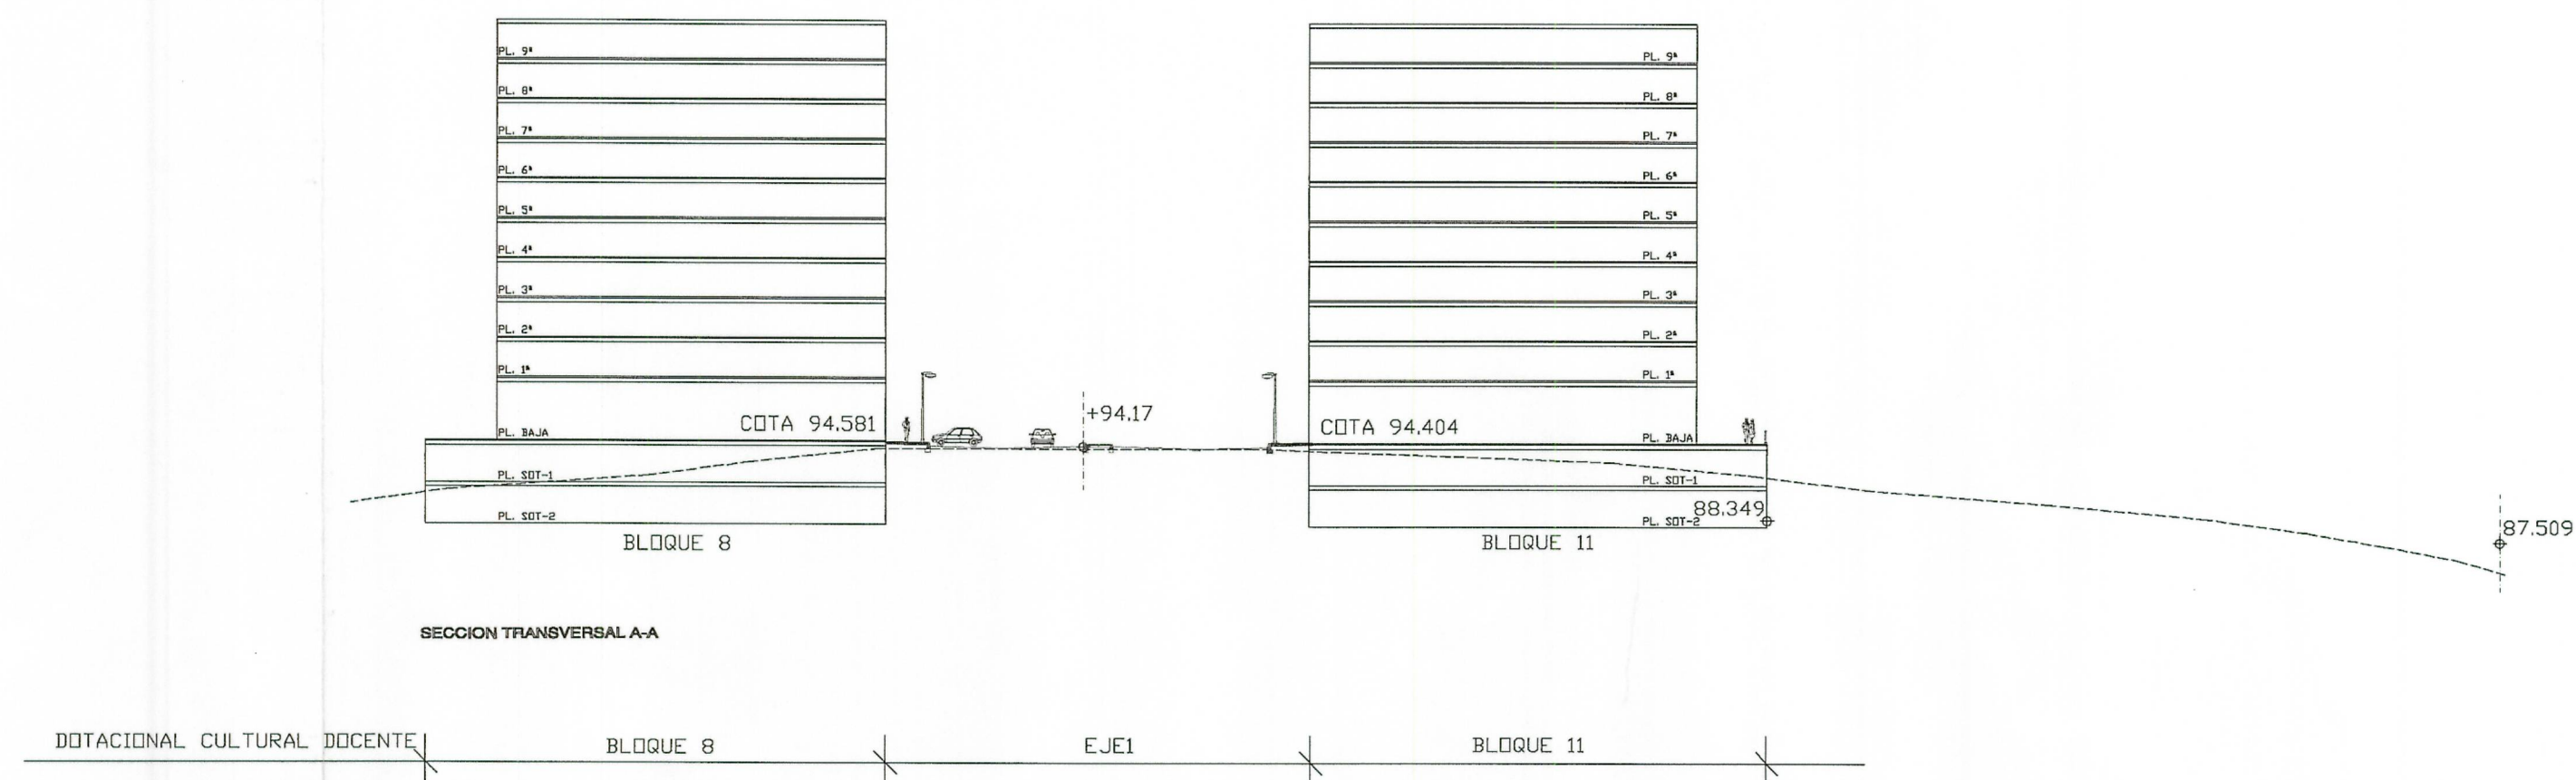
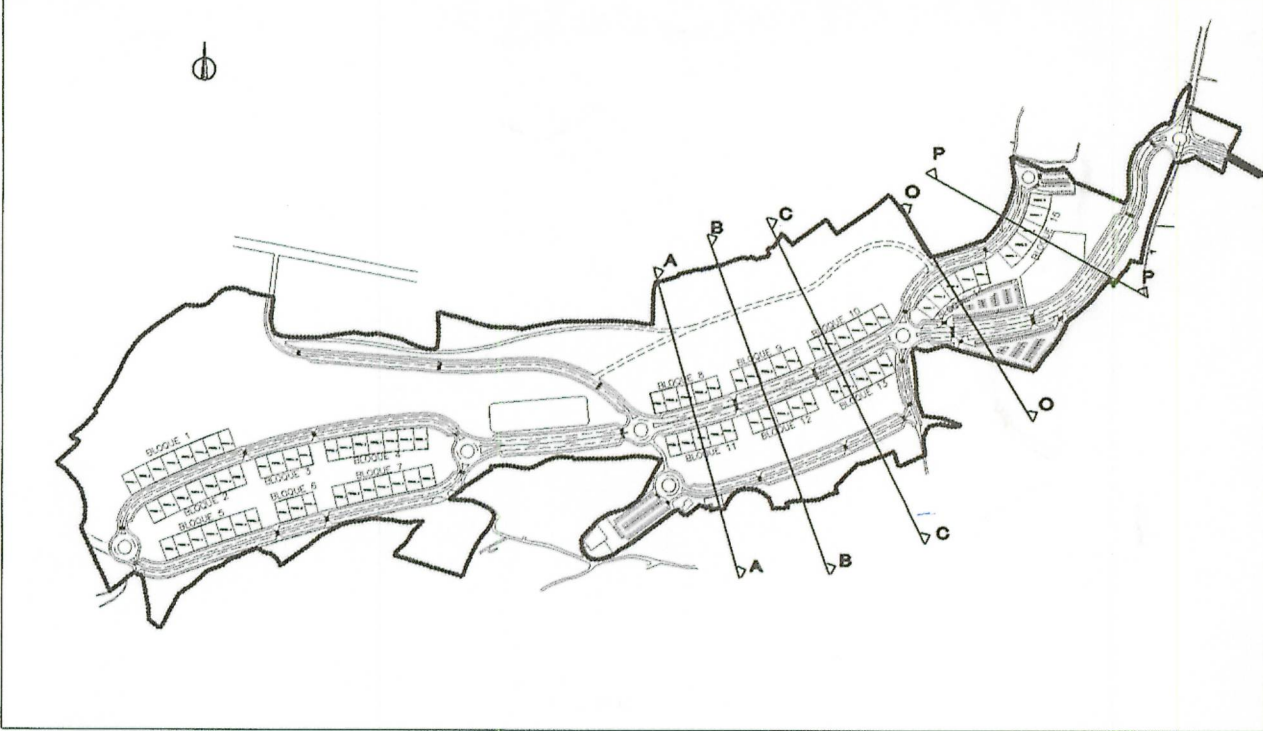


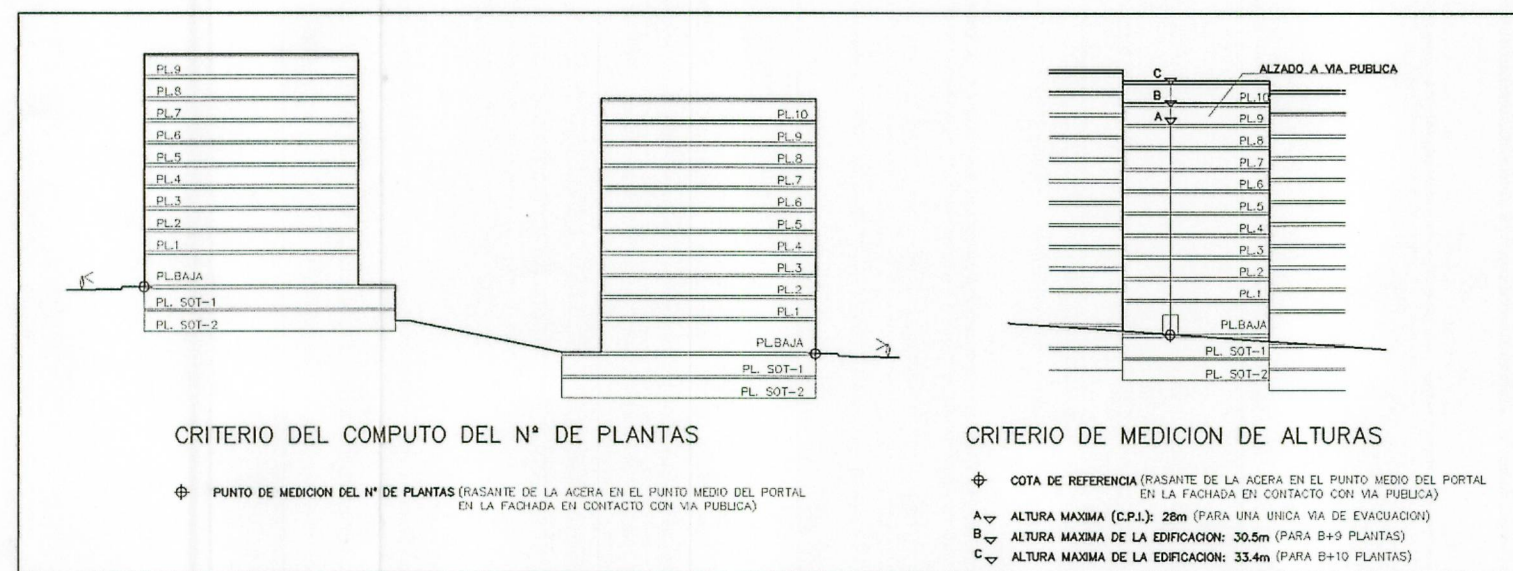

Aprobado definitivamente
por el Pleno Municipal, en
sesion de **14 FEB 2009**
Certifico:
El Secretario,

SIMBOLOGIA	
RASANTE DEL TERRENO	-----
COTA DE RASANTE	+0.00 ⊕

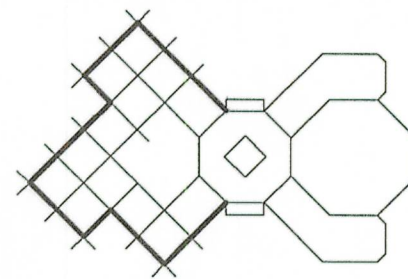

AYUNTAMIENTO DE A CORUÑA		PLANO DE ORDENACION		
PLAN PARCIAL DE ORDENACION		ORDENACION DE LA EDIFICACION		
SECTOR S.Uble-S-5. VALLE DE MESOIRO.		(SECCIONES A,B,C,O,P)		
PROPIETARIO			J.M. VAZQUEZ GARCIA	
COMISION GESTORA DE LA JUNTA DE COMPENSACION				
REFERENCIA				98/67
ESCALA				1/500
FECHA	SEPTIEMBRE-99	ARQUITECTO COLEGIADO	No.580	
PLANO	PO-20			