

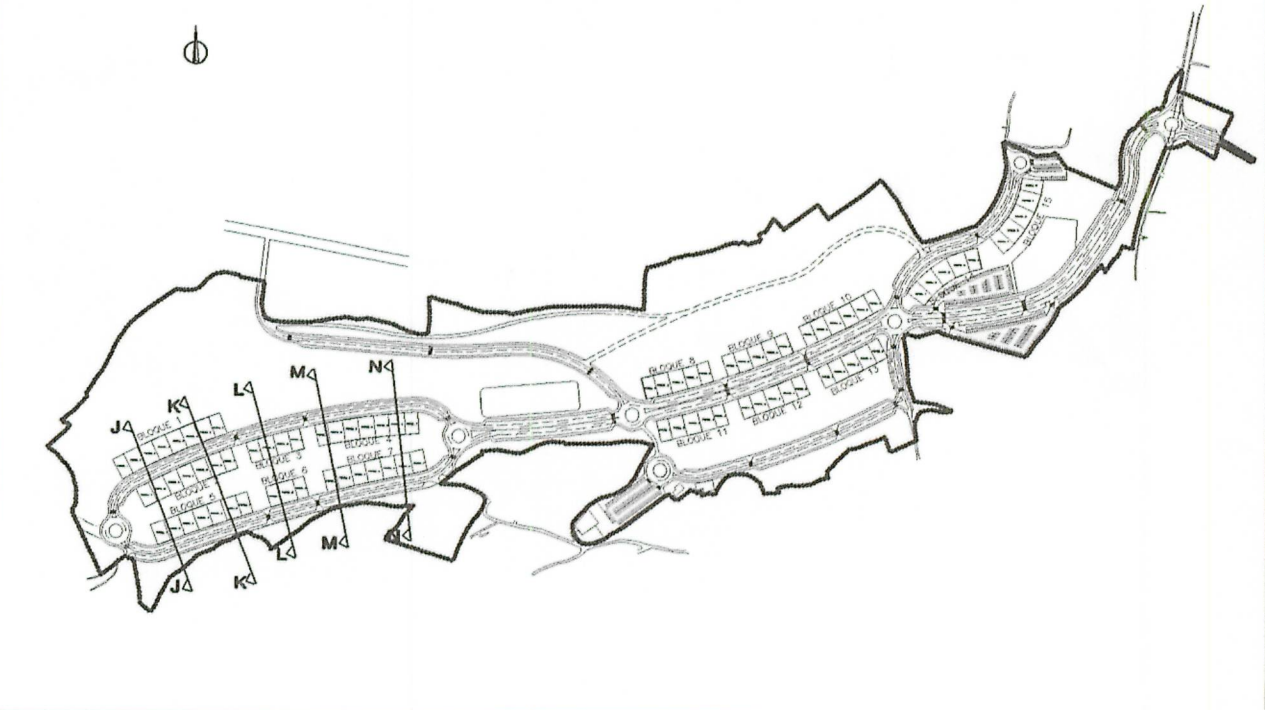
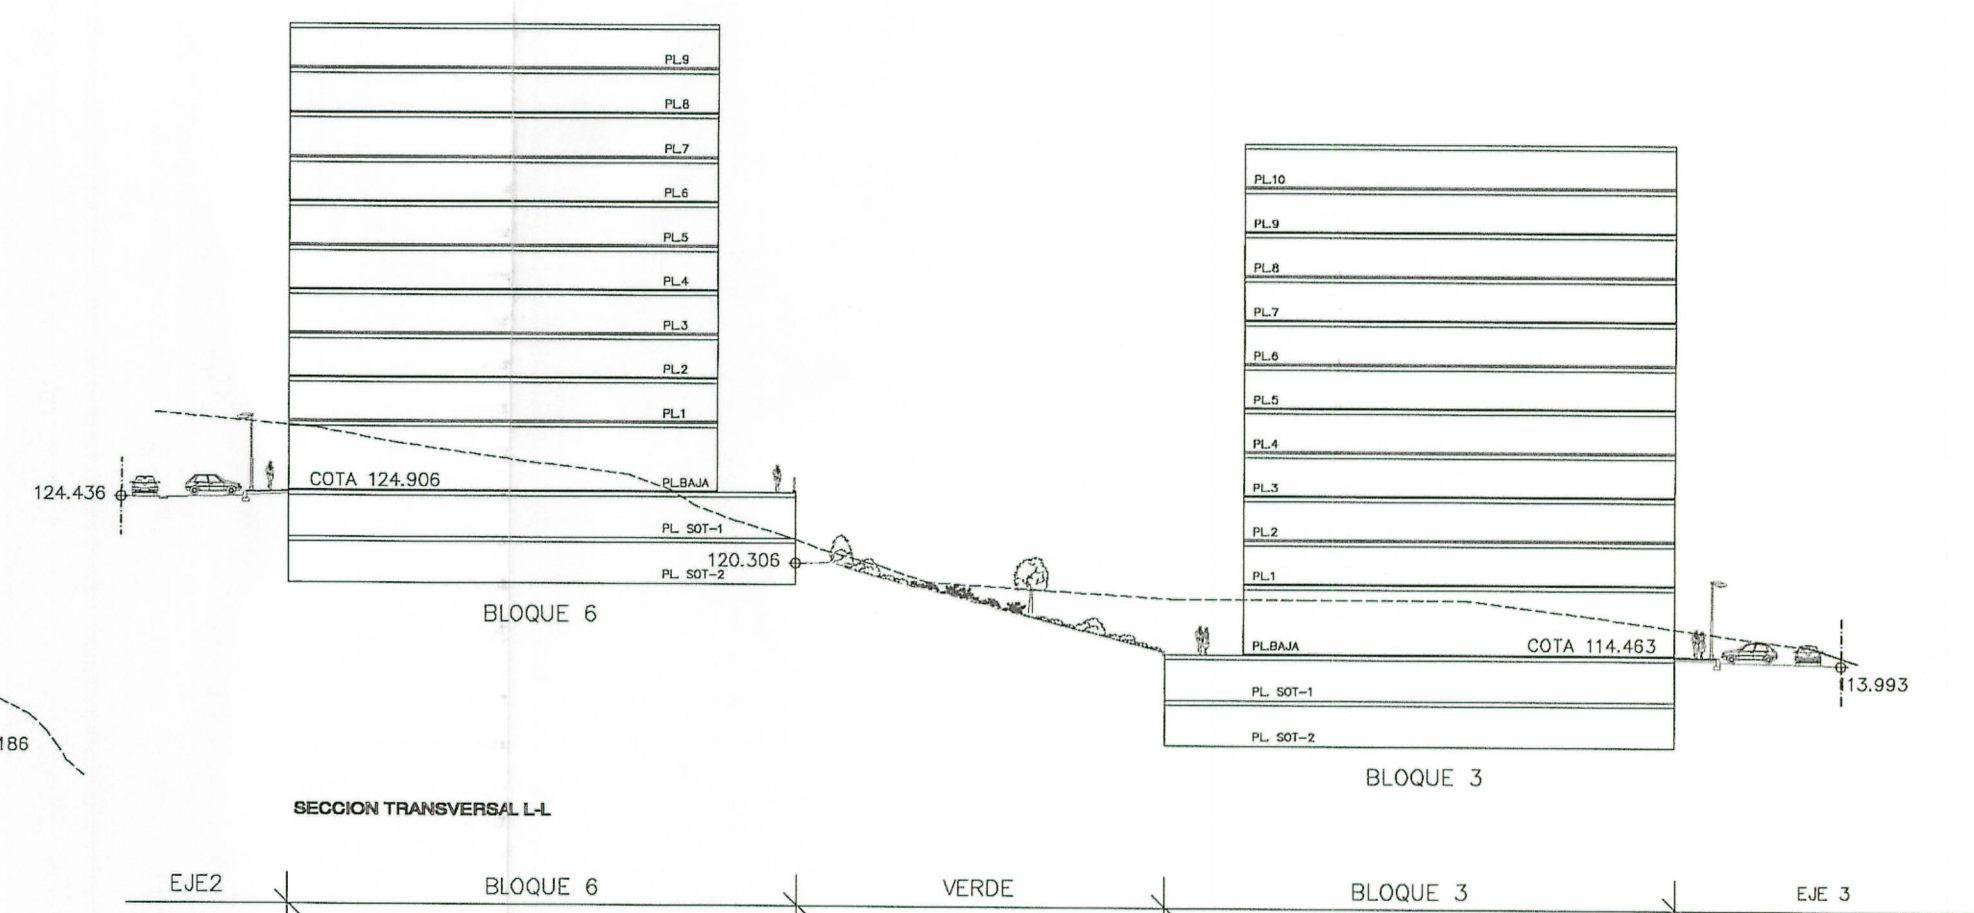
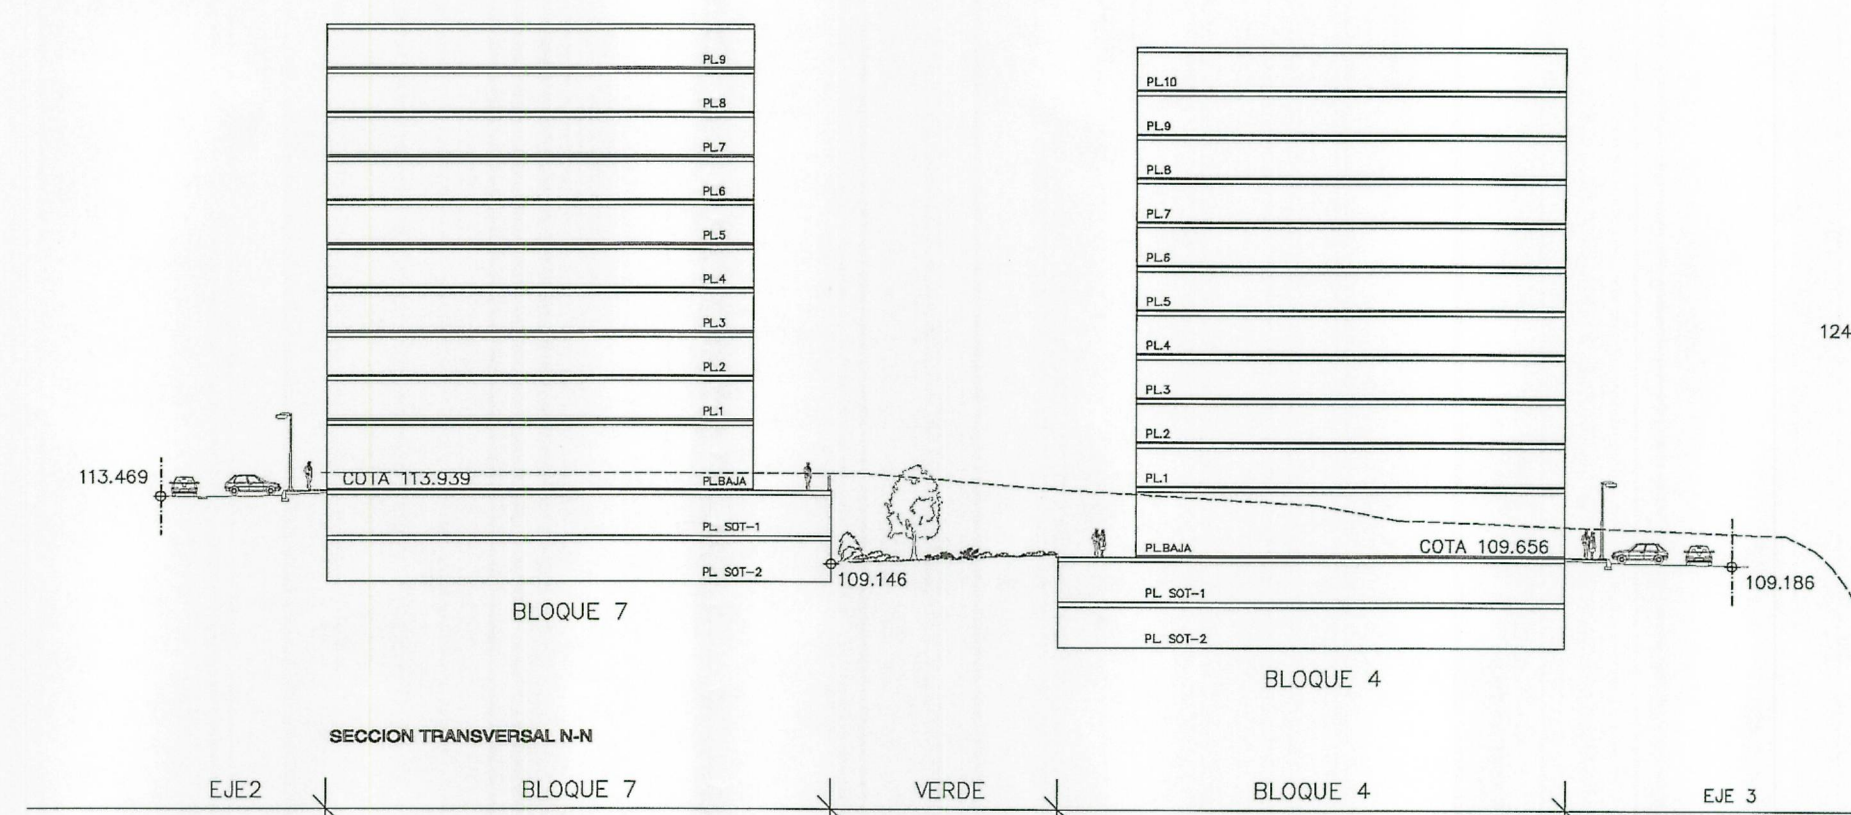
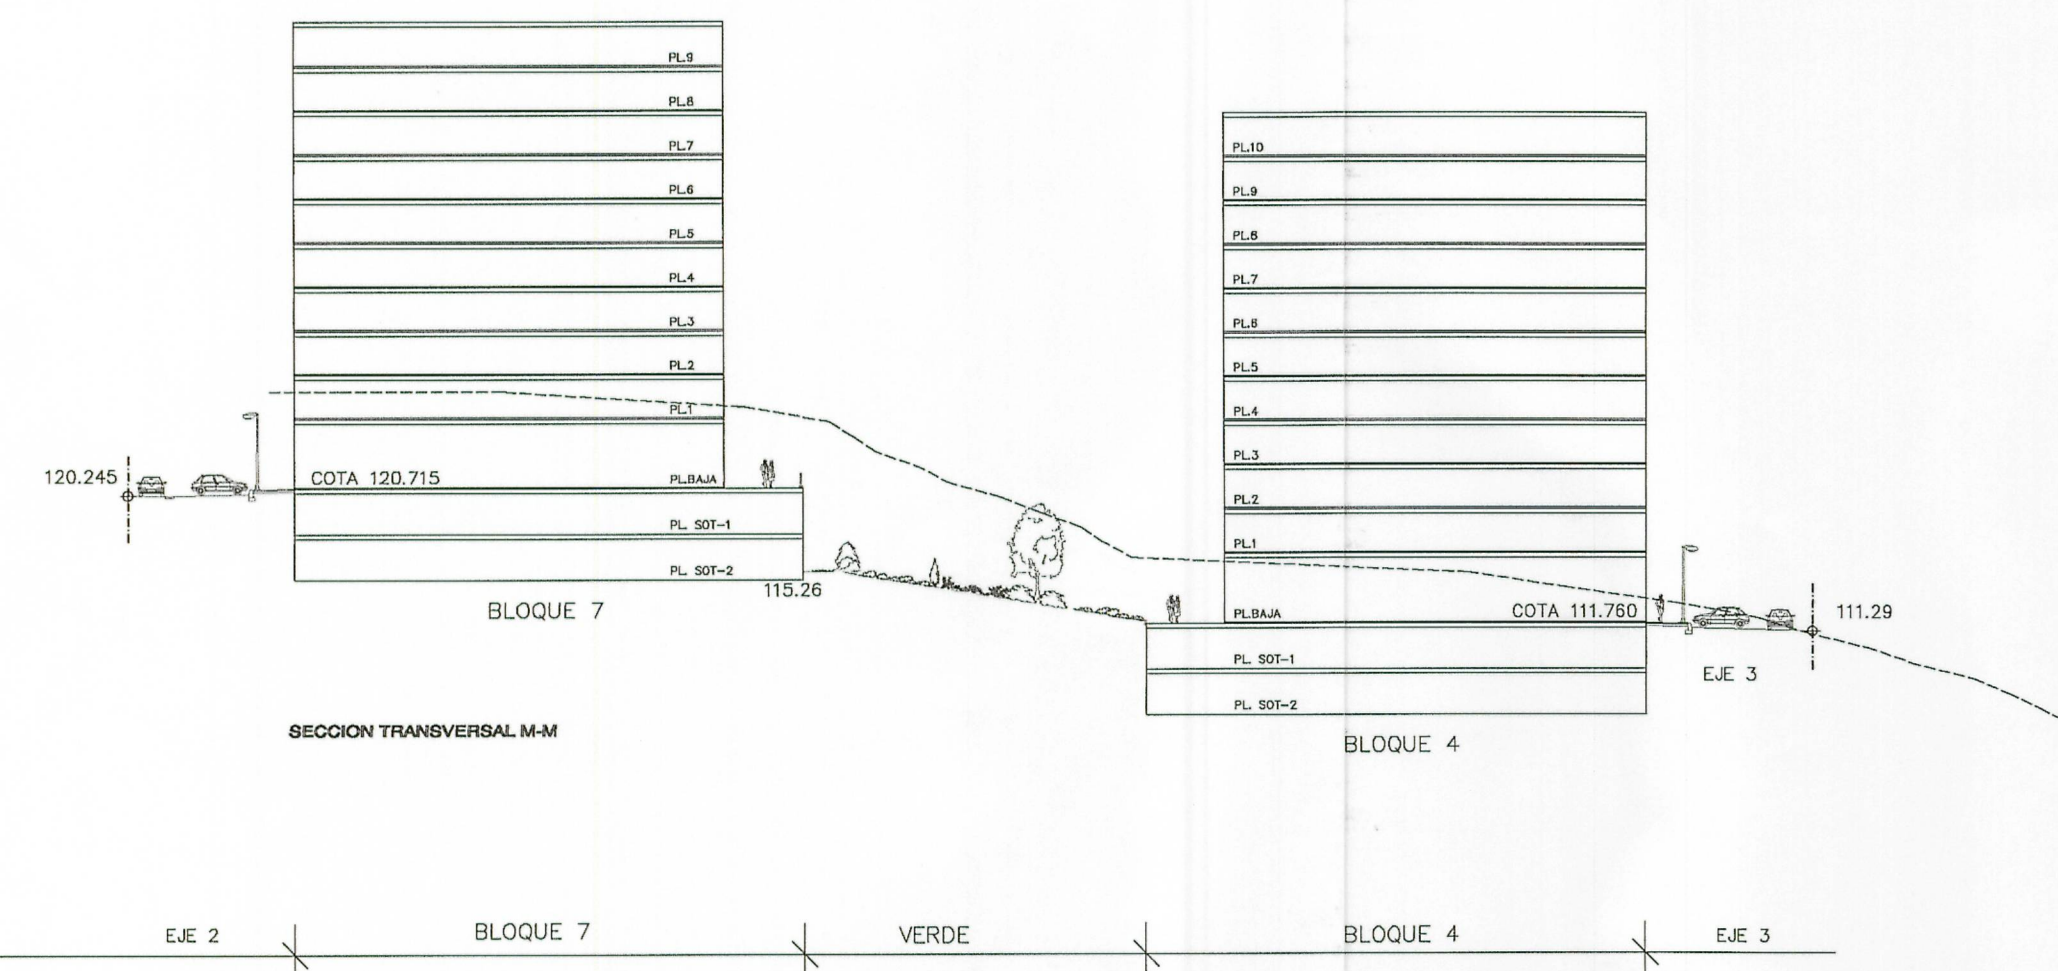
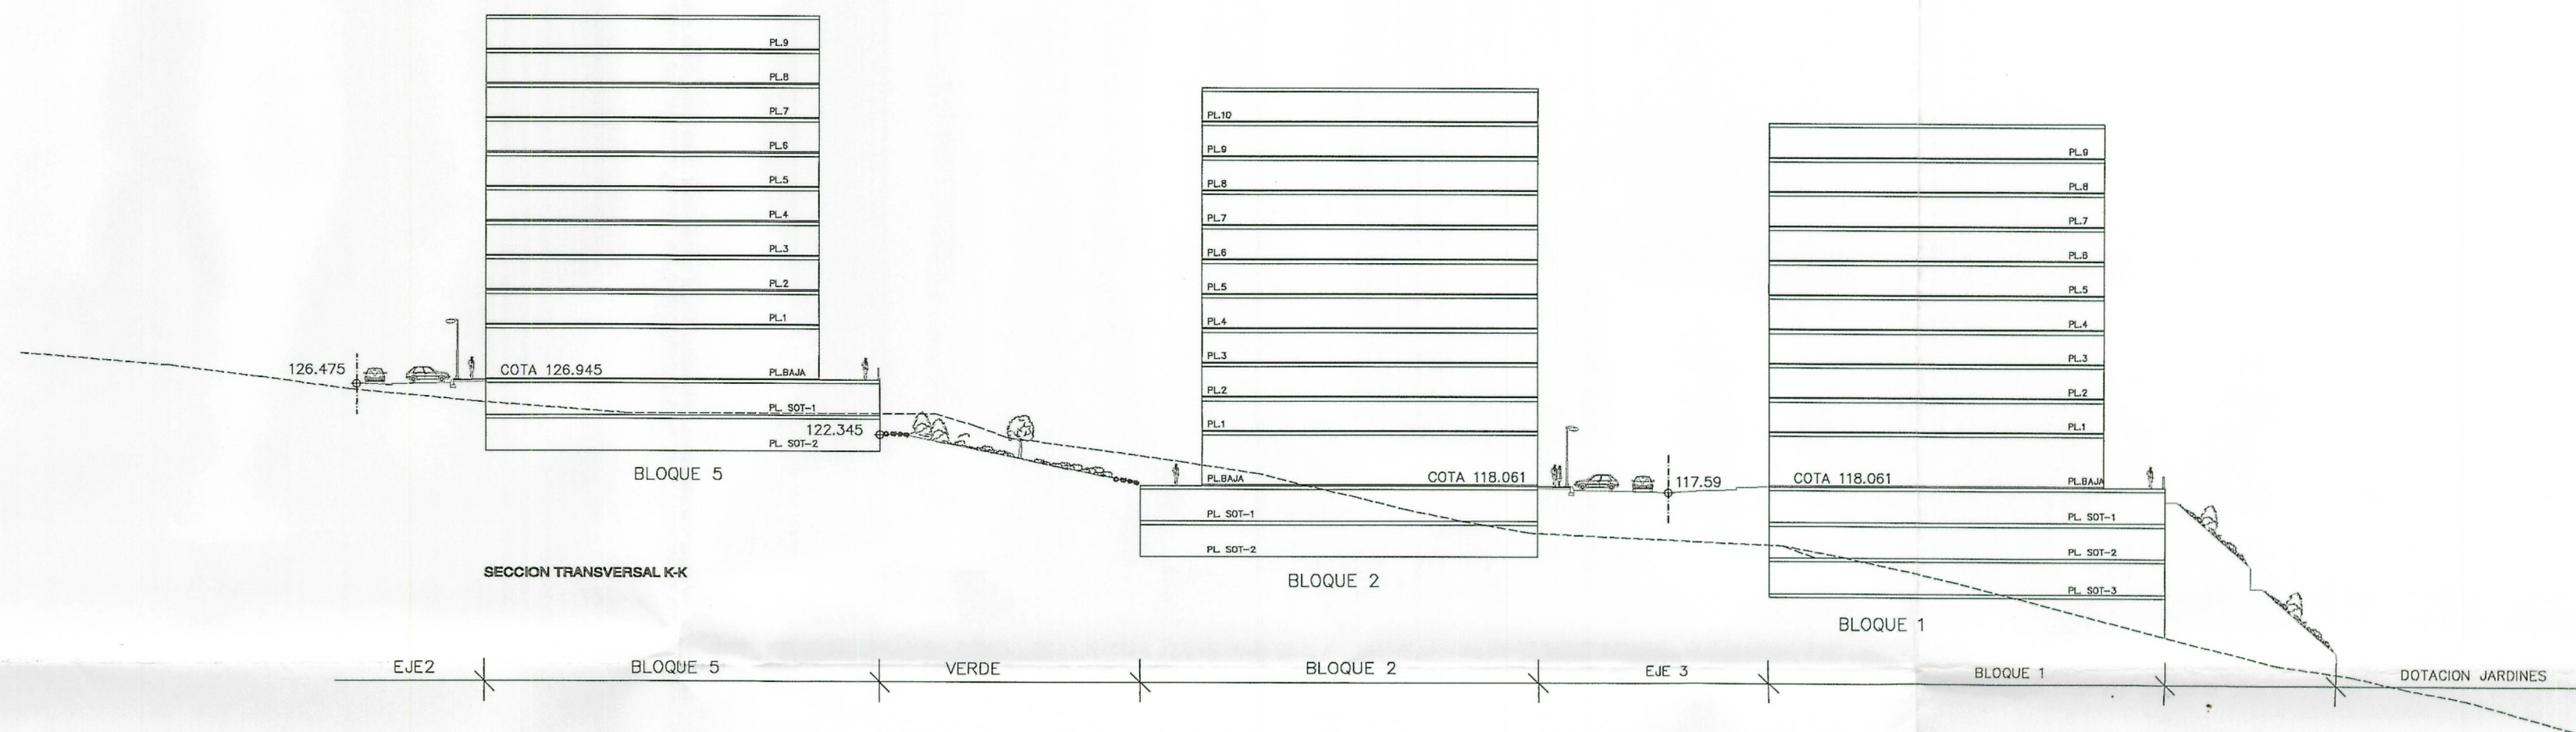


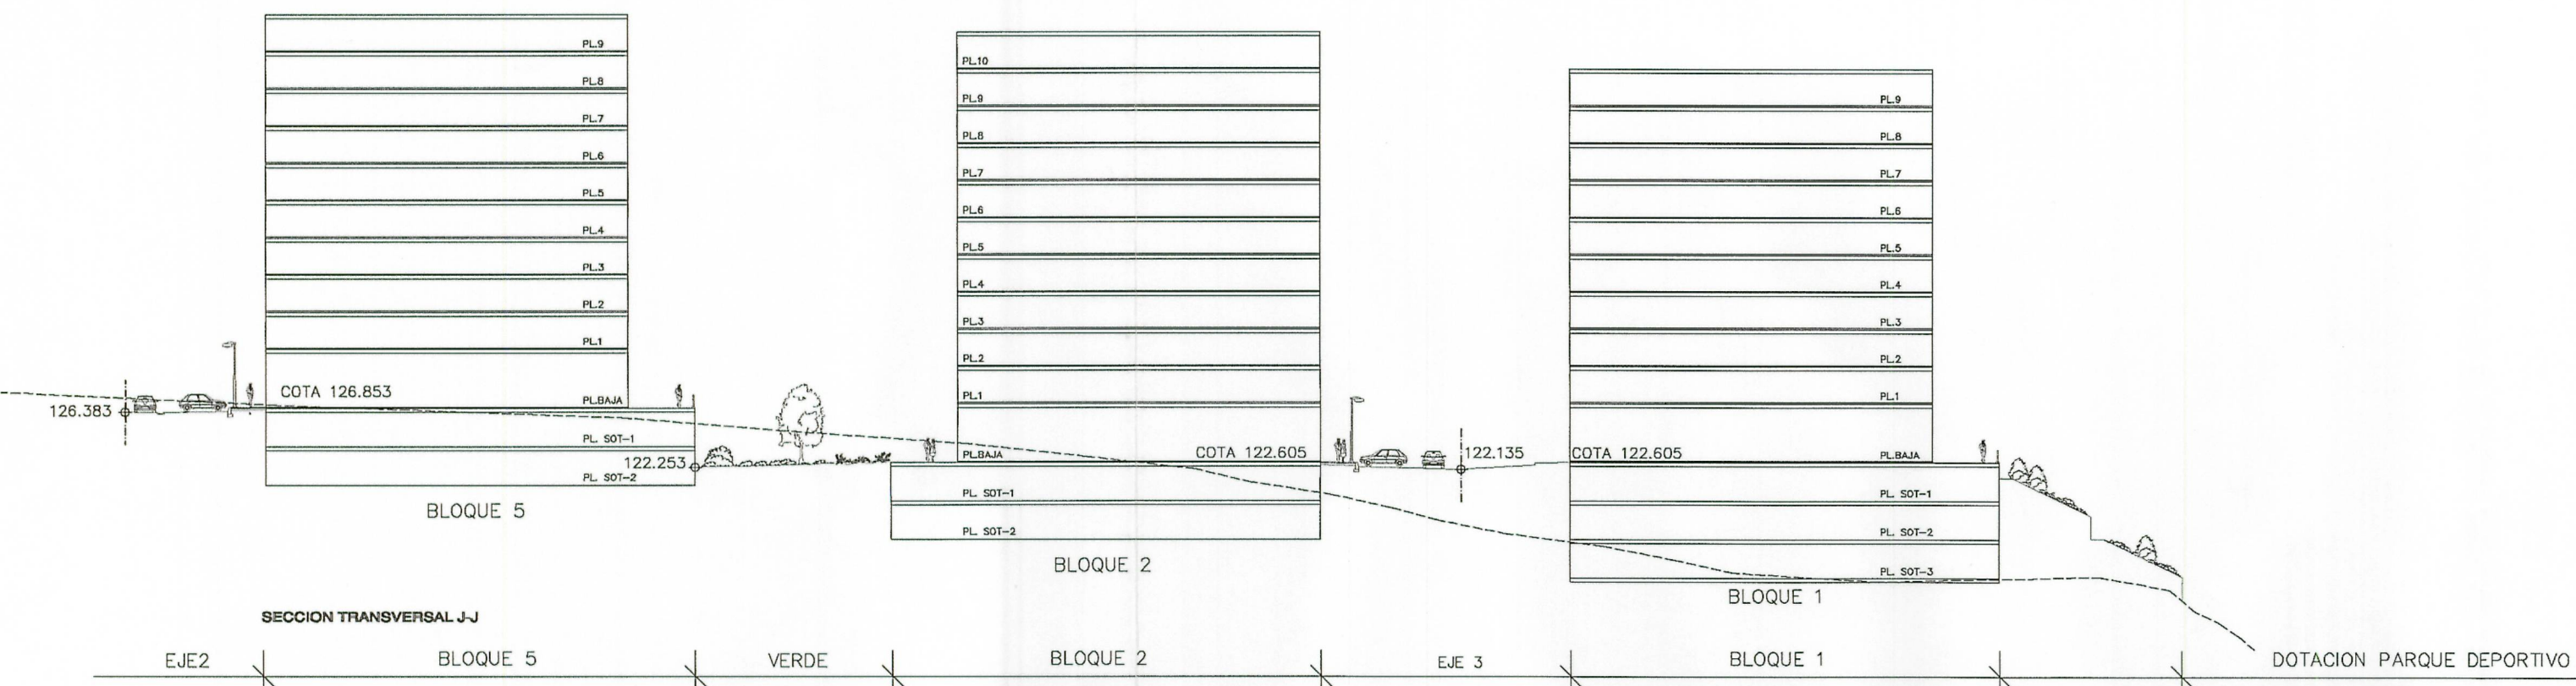

Aprobado definitivamente
por el Pleno Municipal, en
sesión de ...14 FEB. 2000
Certifico:
El Secretario,

SIMBOLOGIA	
RASANTE DEL TERRENO	-----
COTA DE RASANTE	+0.00 Φ

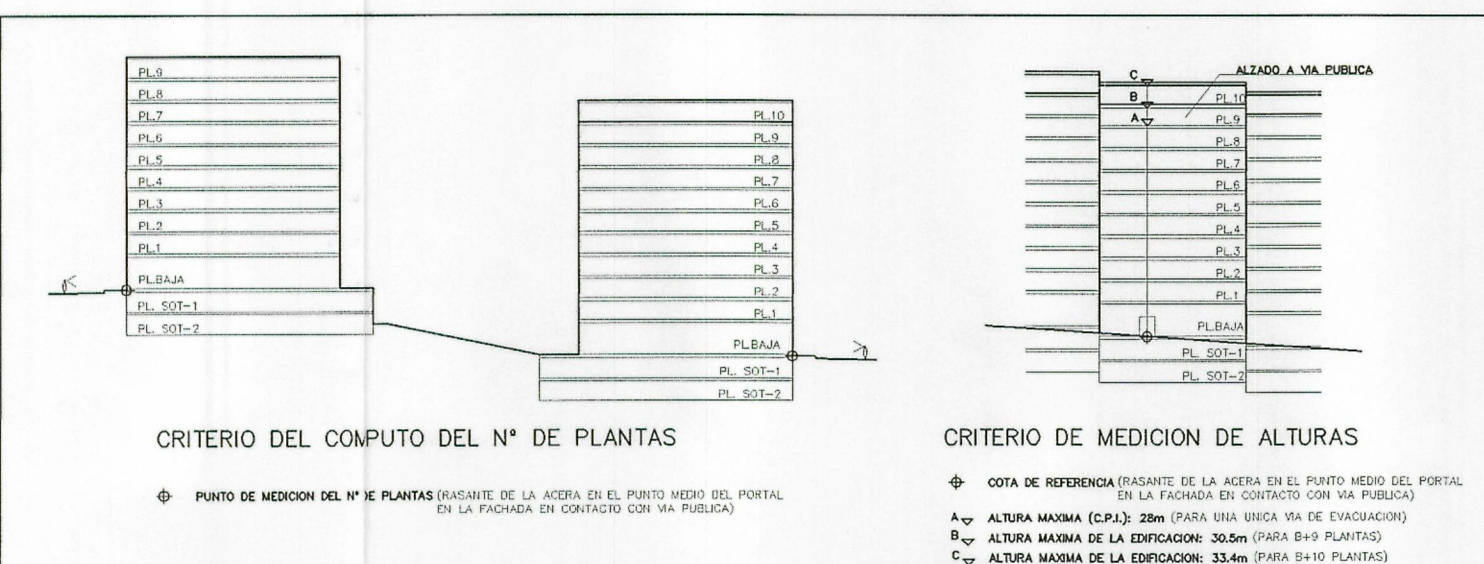

AYUNTAMIENTO DE A CORUÑA		PLANO DE ORDENACION	
PLAN PARCIAL DE ORDENACION		ORDENACION DE LA EDIFICACION	
SECTOR S.Uble-S-5. VALLE DE MESOIRO.		ALZADOS Y SECCIONES (ESQUEMA)	
		(SECCIONES J,K,L,M,N)	
PROPIETARIO			J.M. VAZQUEZ GARCIA
COMISION GESTORA DE LA JUNTA DE COMPENSACION			
REFERENCIA	98/67		
ESCALA	1/500		
FECHA	SEPTIEMBRE-99		ARQUITECTO COLEGIADO No.580
PLANO	PO-21		