

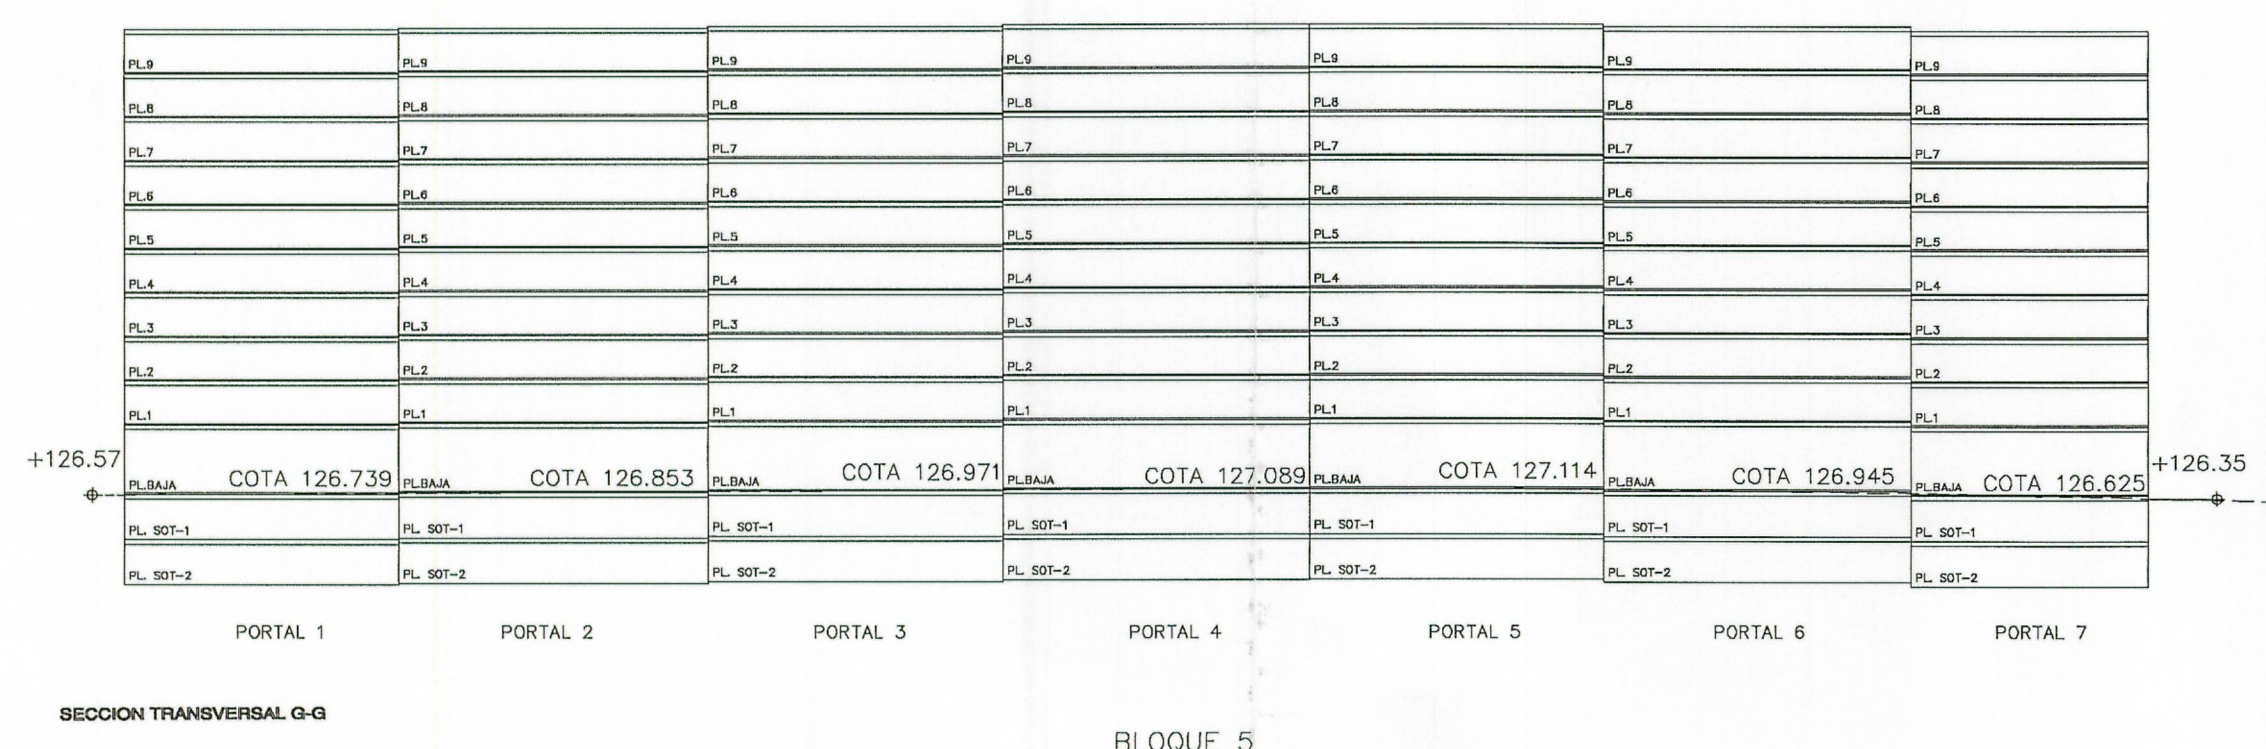


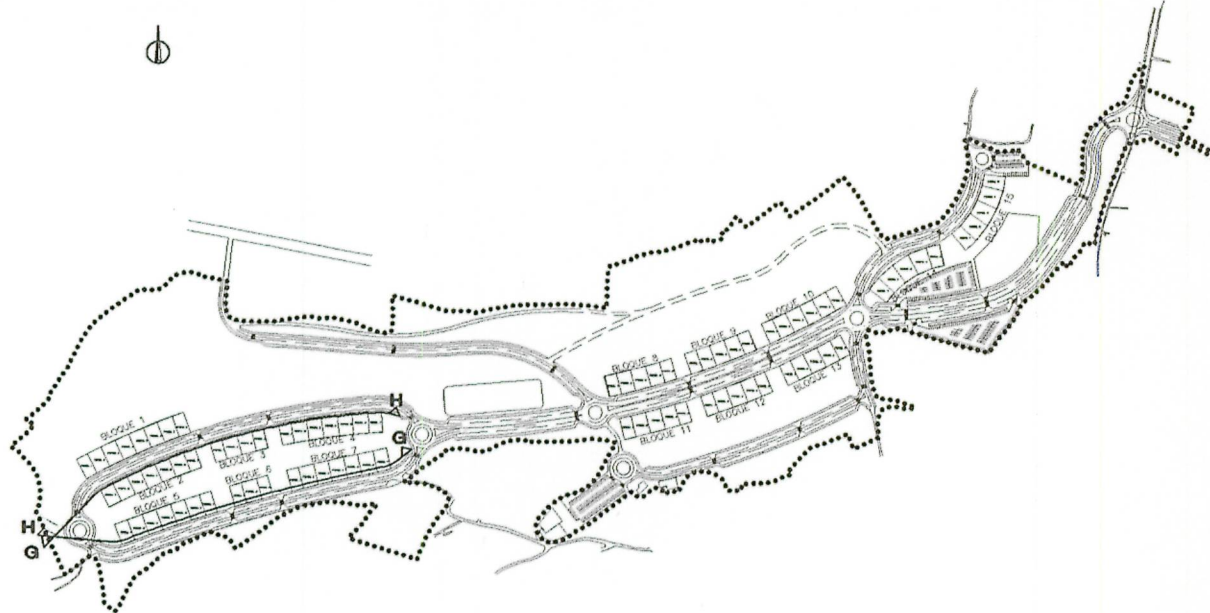


SECCION TRANSVERSAL G-G


BLOQUE 5

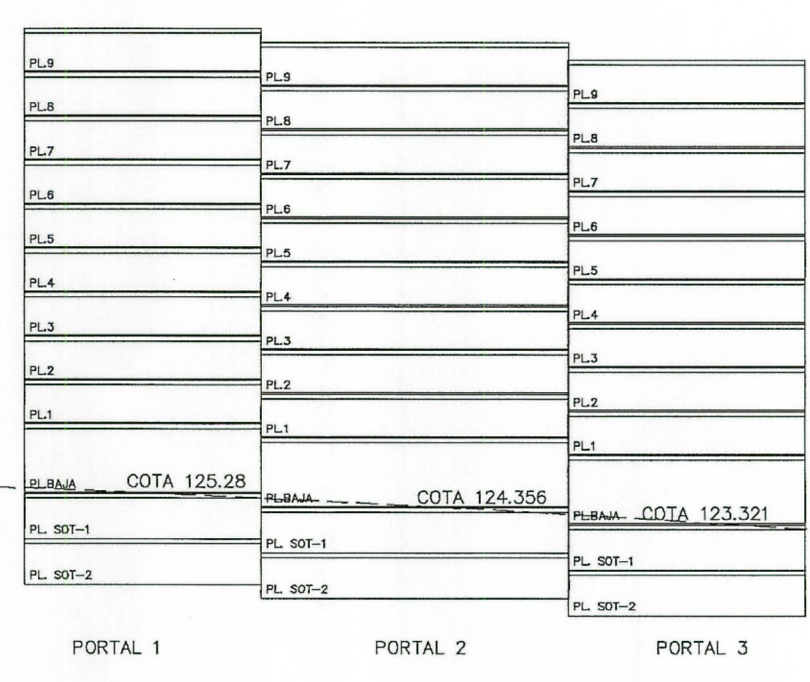

BLOQUE 6

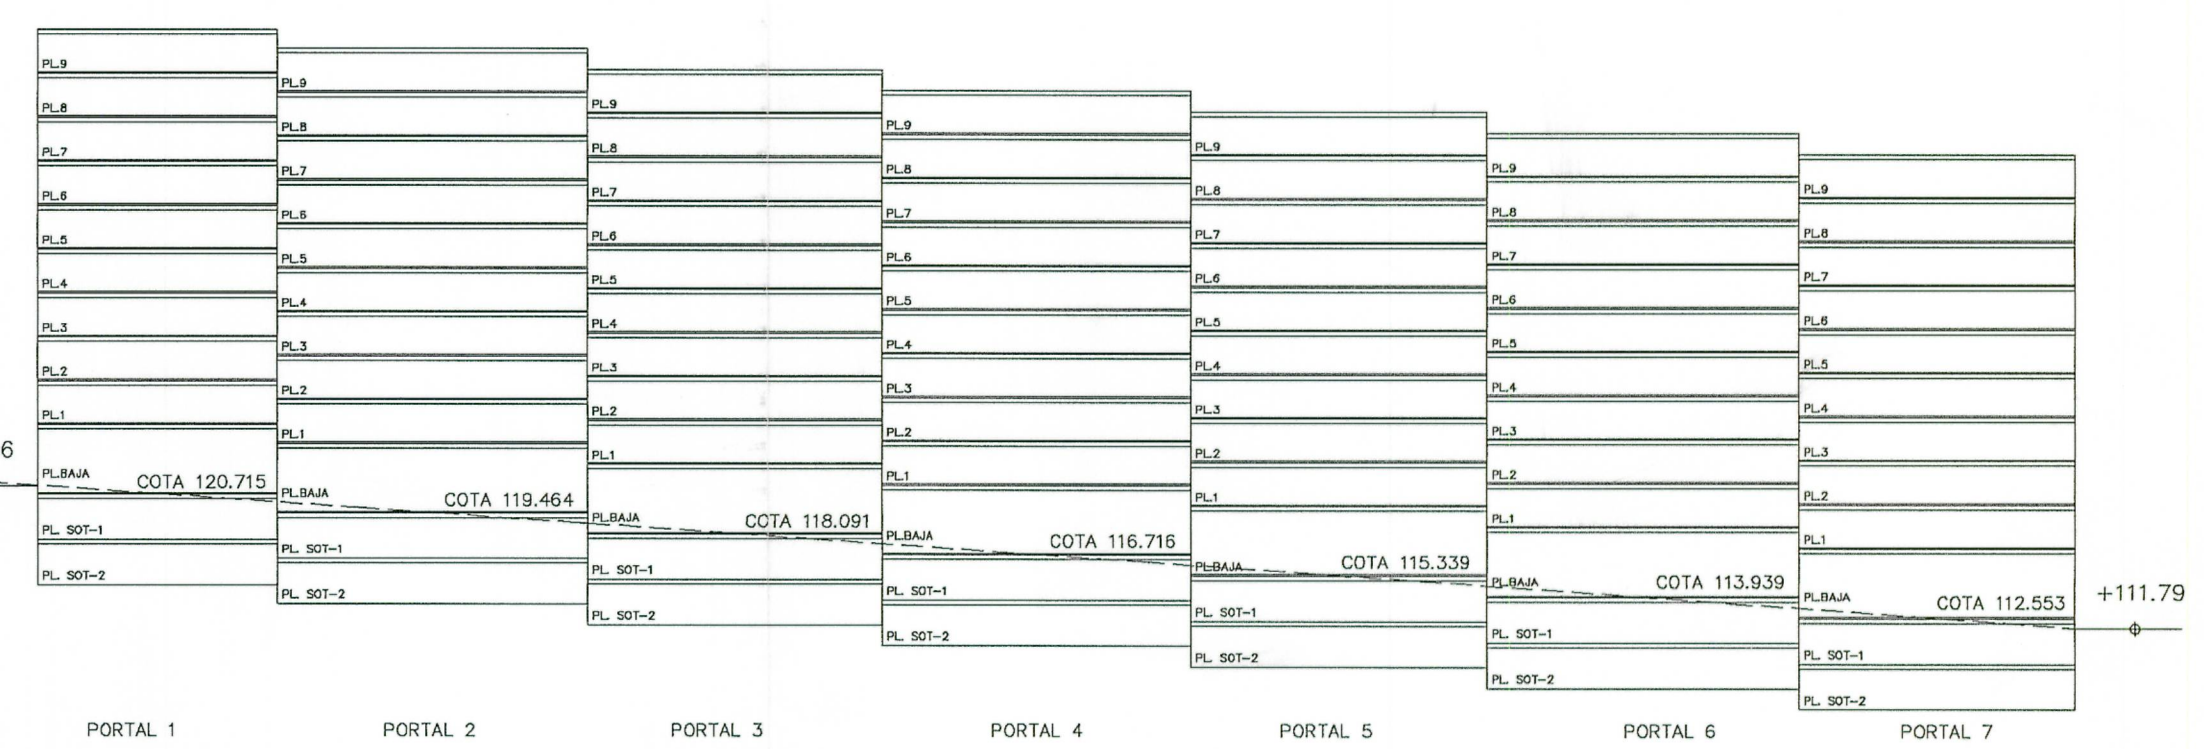


BLOQUE 7

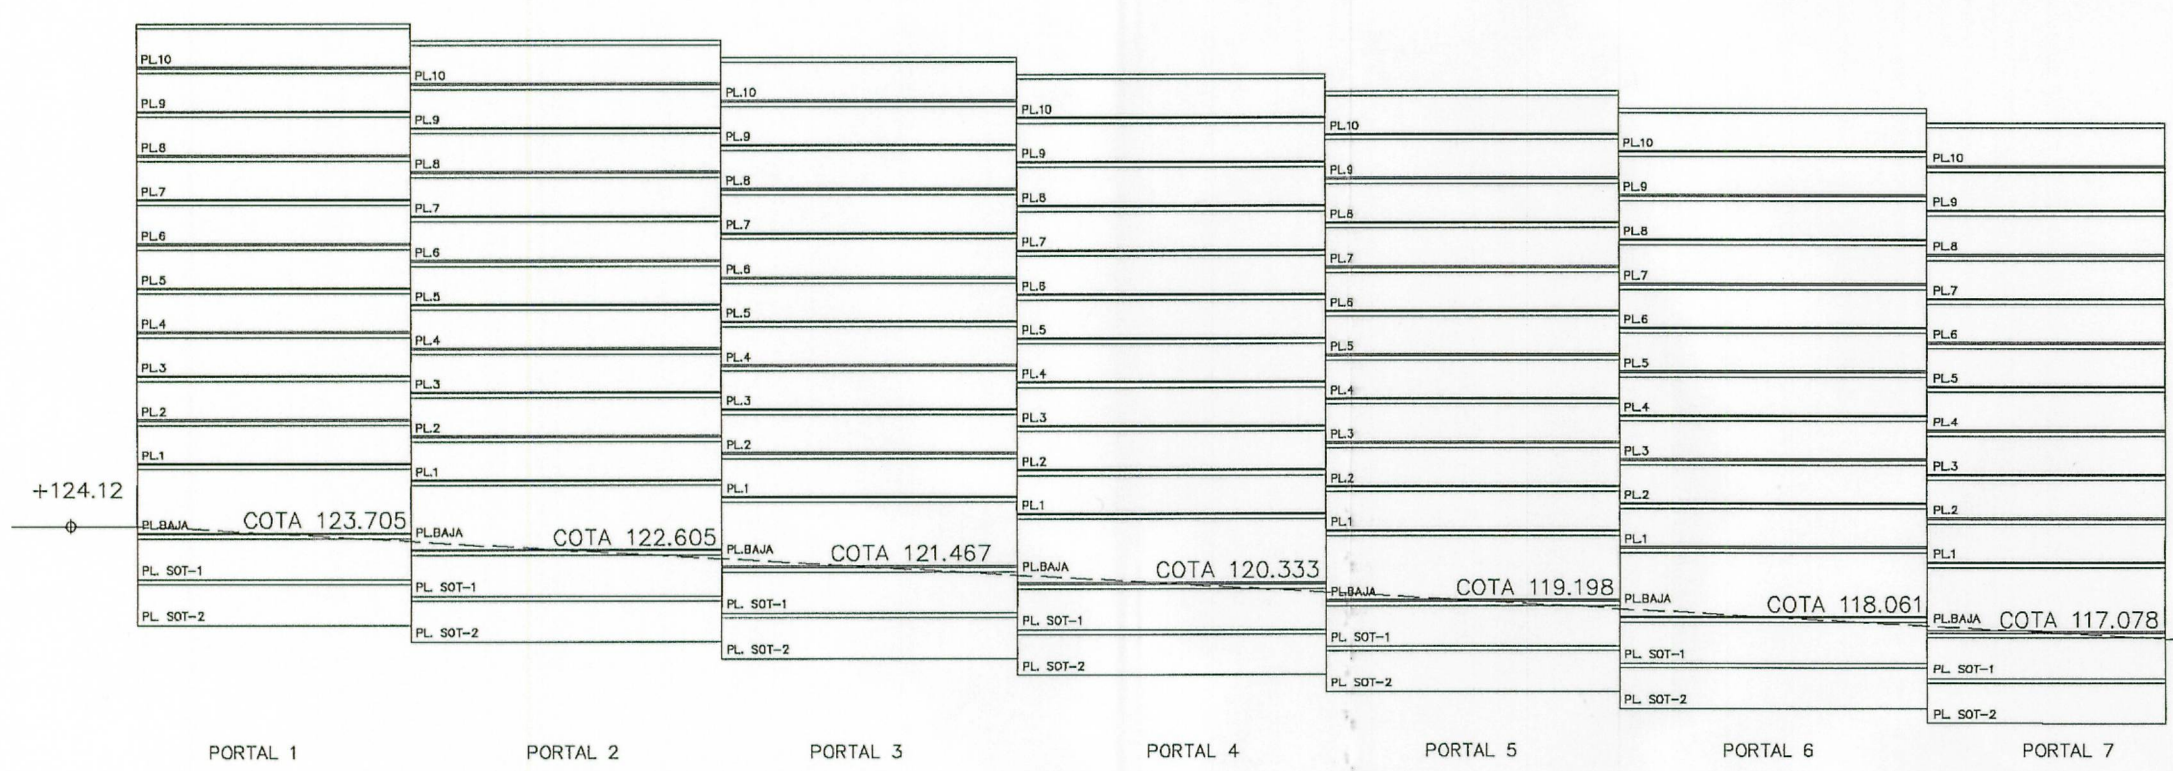


SECCION TRANSVERSAL H-H

BLOQUE 2

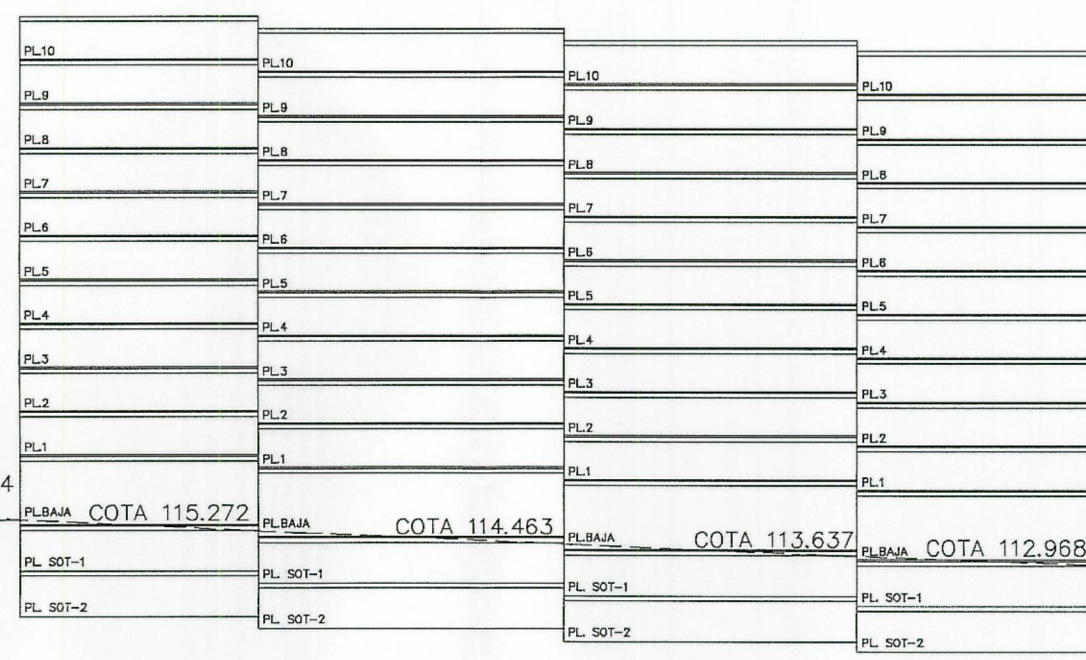


BLOQUE 3

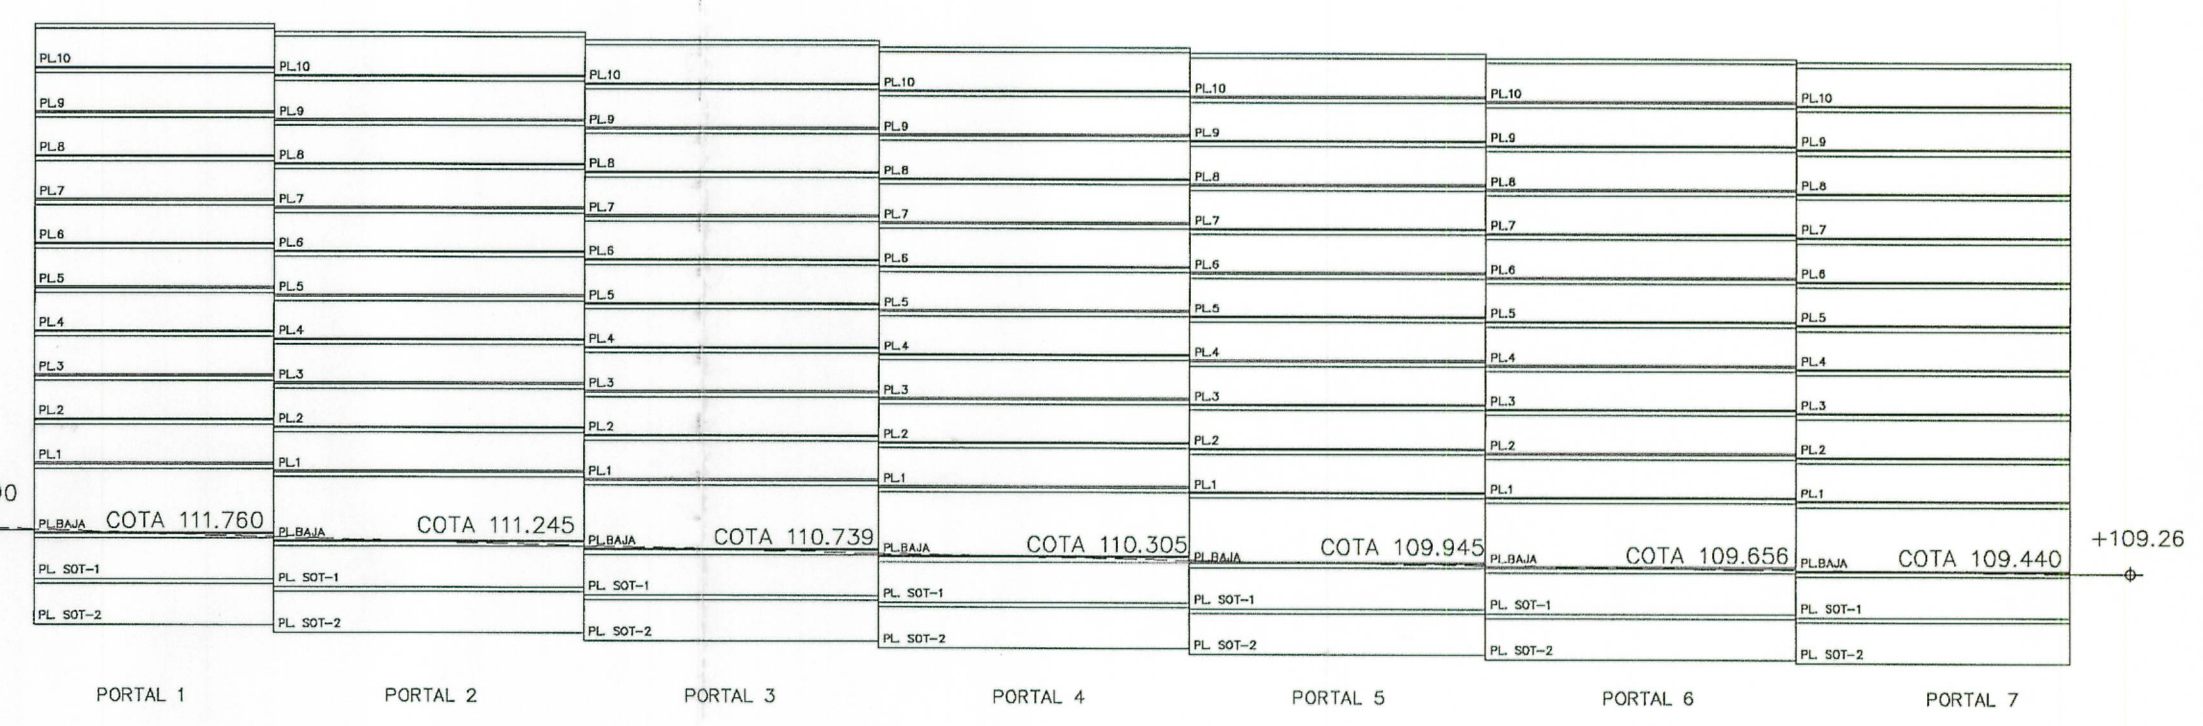

BLOQUE 4

SIMBOLOGIA	
RASANTE DEL TERRENO	-----
COTA DE RASANTE	+0.00 ◆

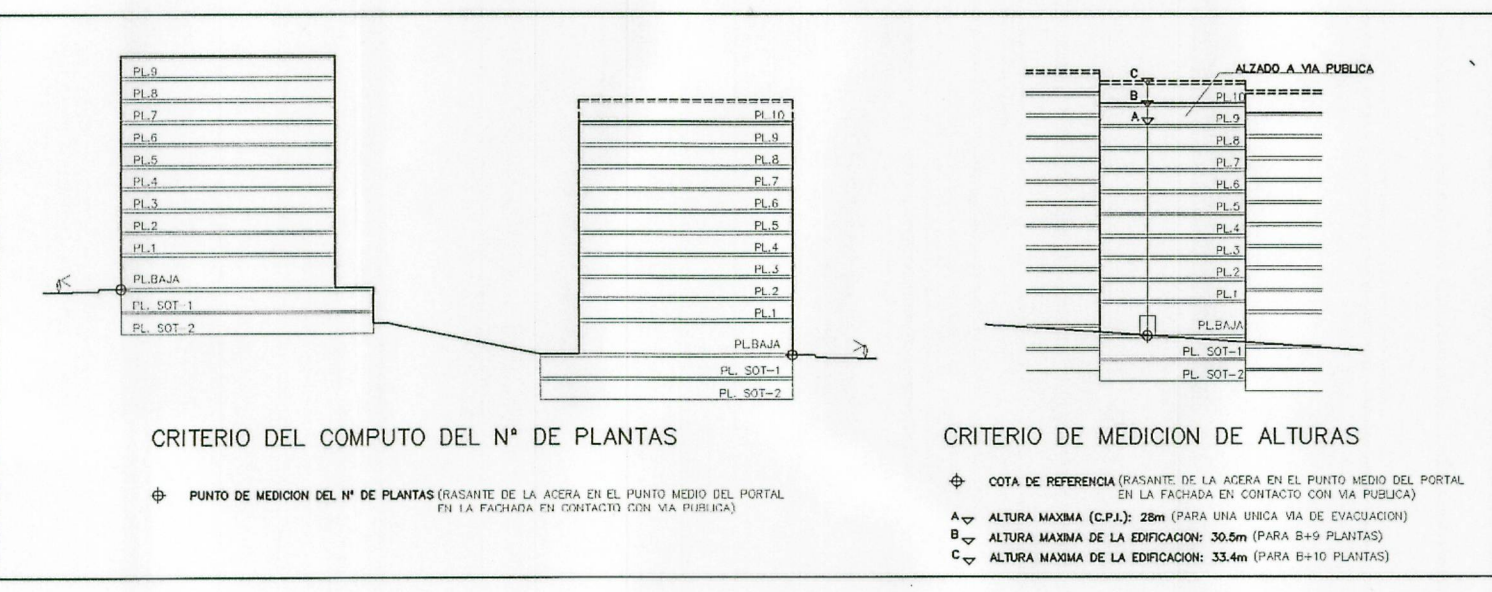

Aprobado definitivamente
por el Pleno Municipal, en
sesión de
Certifico:
El Secretario,

AYUNTAMIENTO DE A CORUÑA		PLANO DE ORDENACION	
PLAN PARCIAL DE ORDENACION		ORDENACION DE LA EDIFICACION	
SECTOR S.Uble-S-5. VALLE DE MESOIRO.		ALZADOS Y SECCIONES (ESQUEMA)	
		(SECCIONES G,H)	
PROPIETARIO			J.M. VAZQUEZ GARCIA
COMISION GESTORA DE LA JUNTA DE COMPENSACION			
REFERENCIA	98/67		
ESCALA	1/500		
FECHA	SEPTIEMBRE-99		
PLANO	PO-23	ARQUITECTO COLEGIADO No.580	