



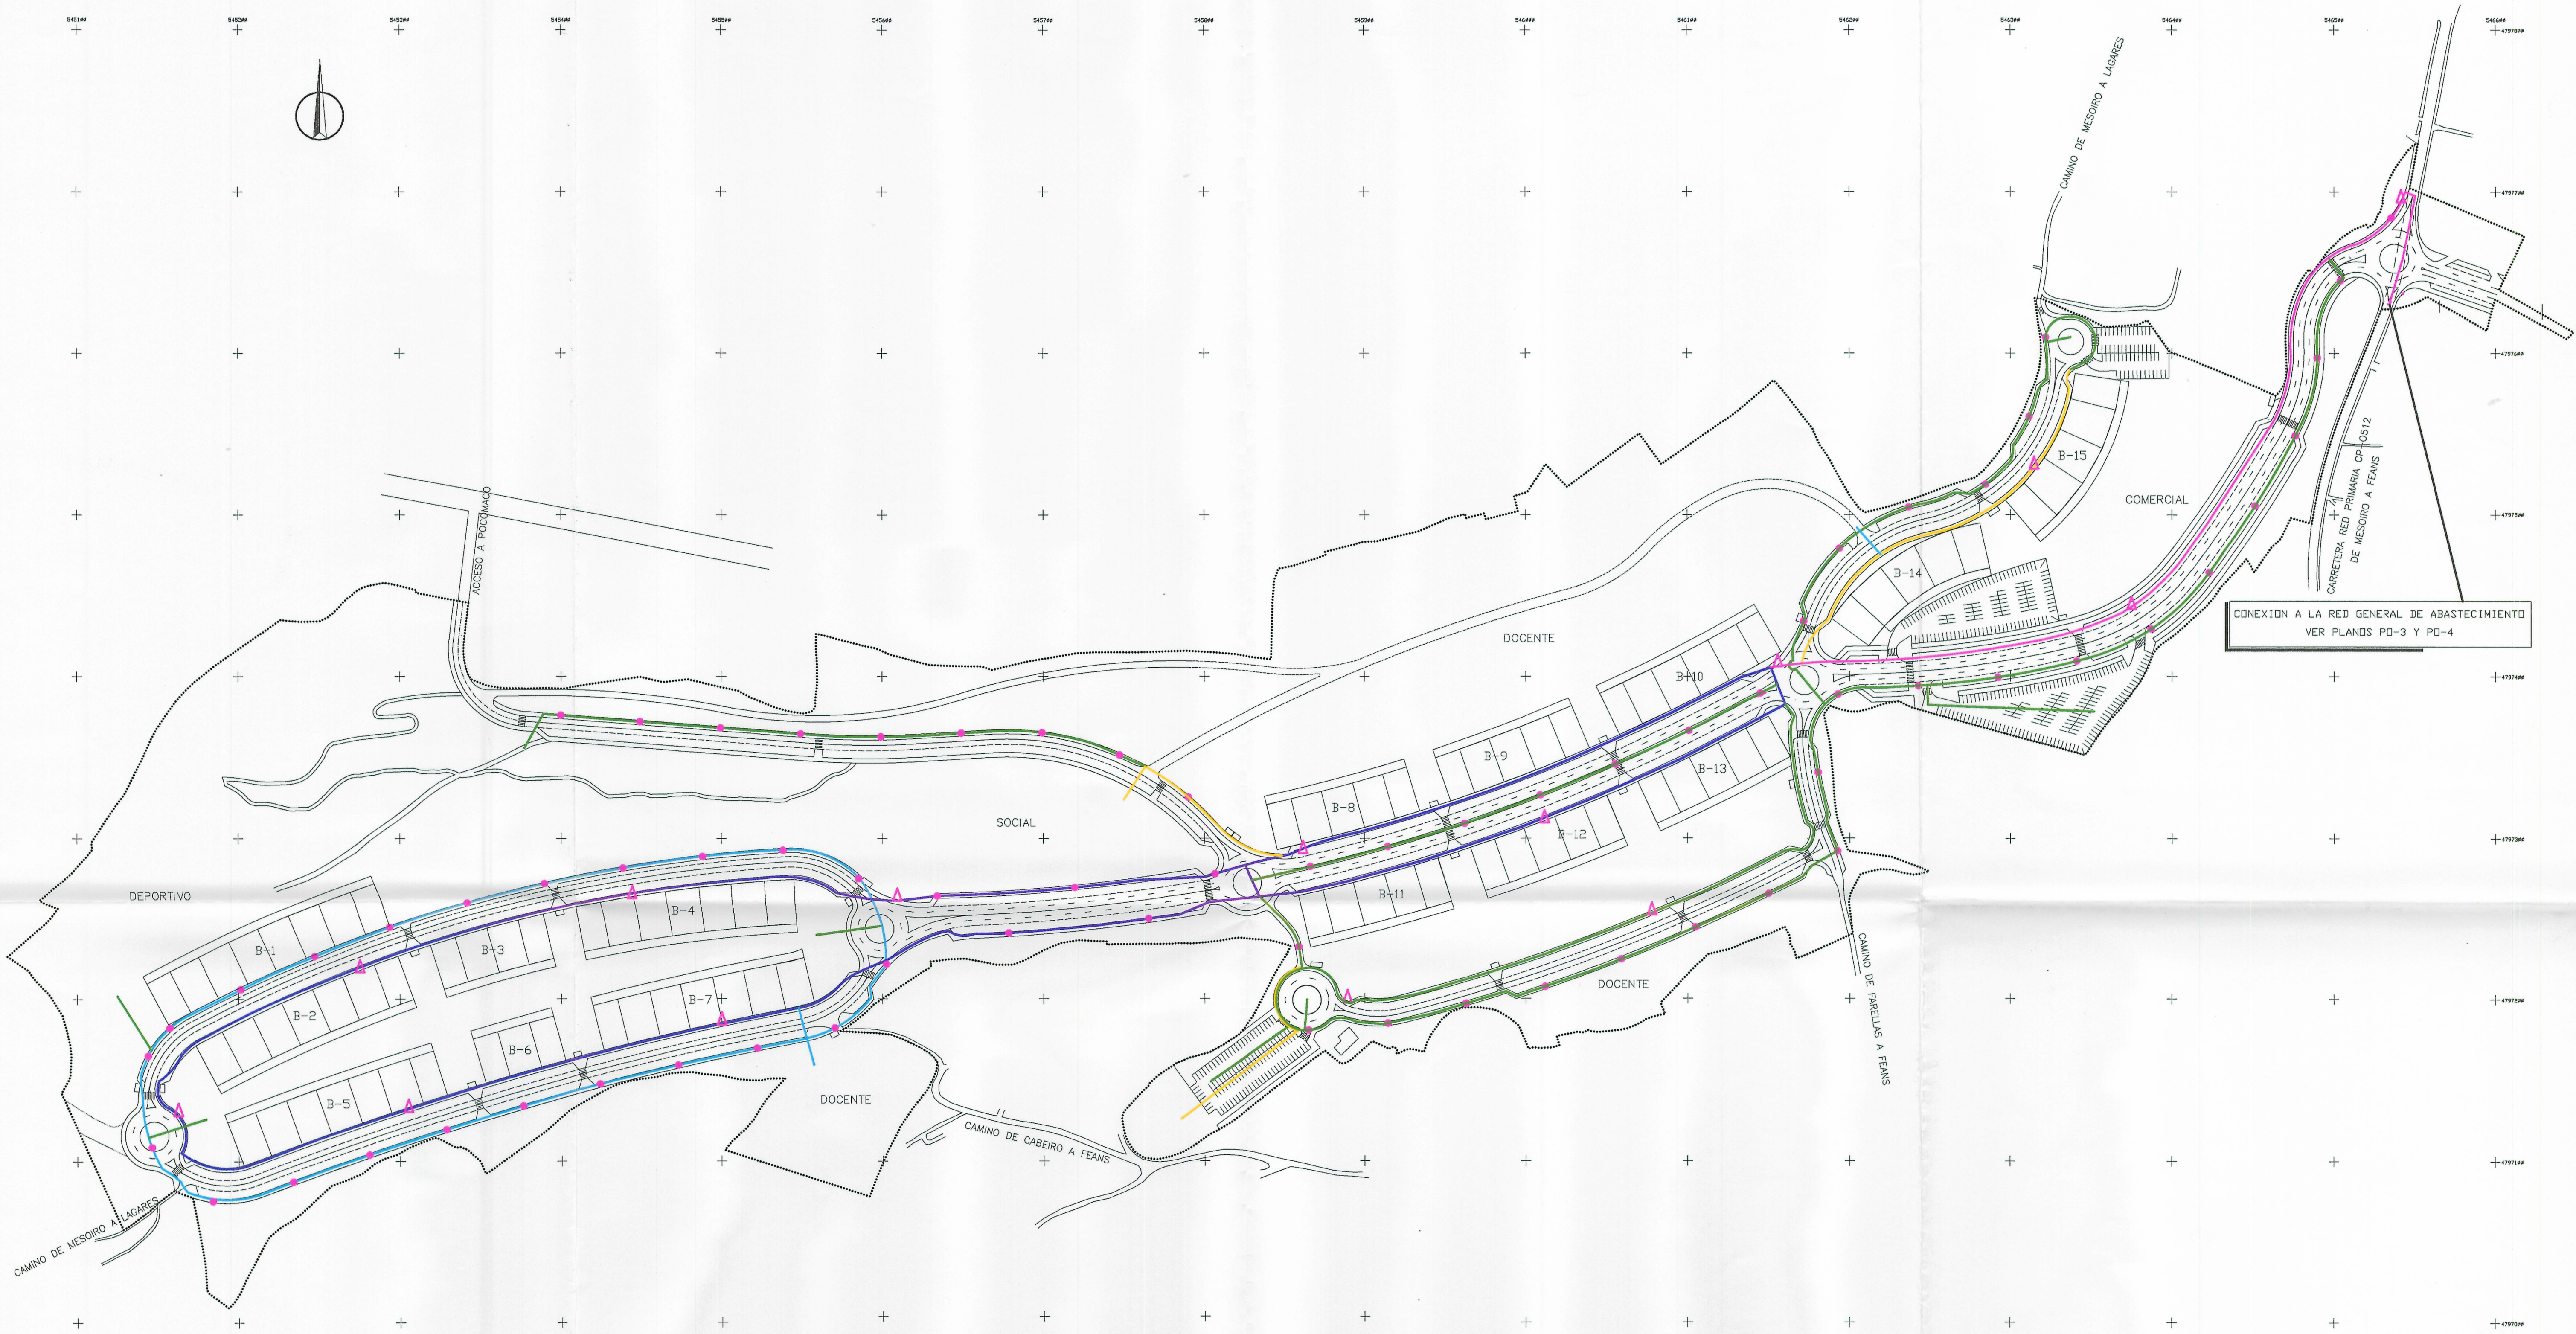

SIMBOLOGIA	
AMBITO DEL SECTOR OBJETO DEL PLAN PARCIAL	-----
HIDRANTE	▲
BOCA DE RIEGO	●
TUBERIA GENERAL Ø 350 DE FUNDICION	—
TUBERIA Ø 250 DE FUNDICION	—
TUBERIA Ø 200 DE FUNDICION	—
TUBERIA Ø 150 DE FUNDICION	—
TUBERIA DE RIEGO Ø 100	—

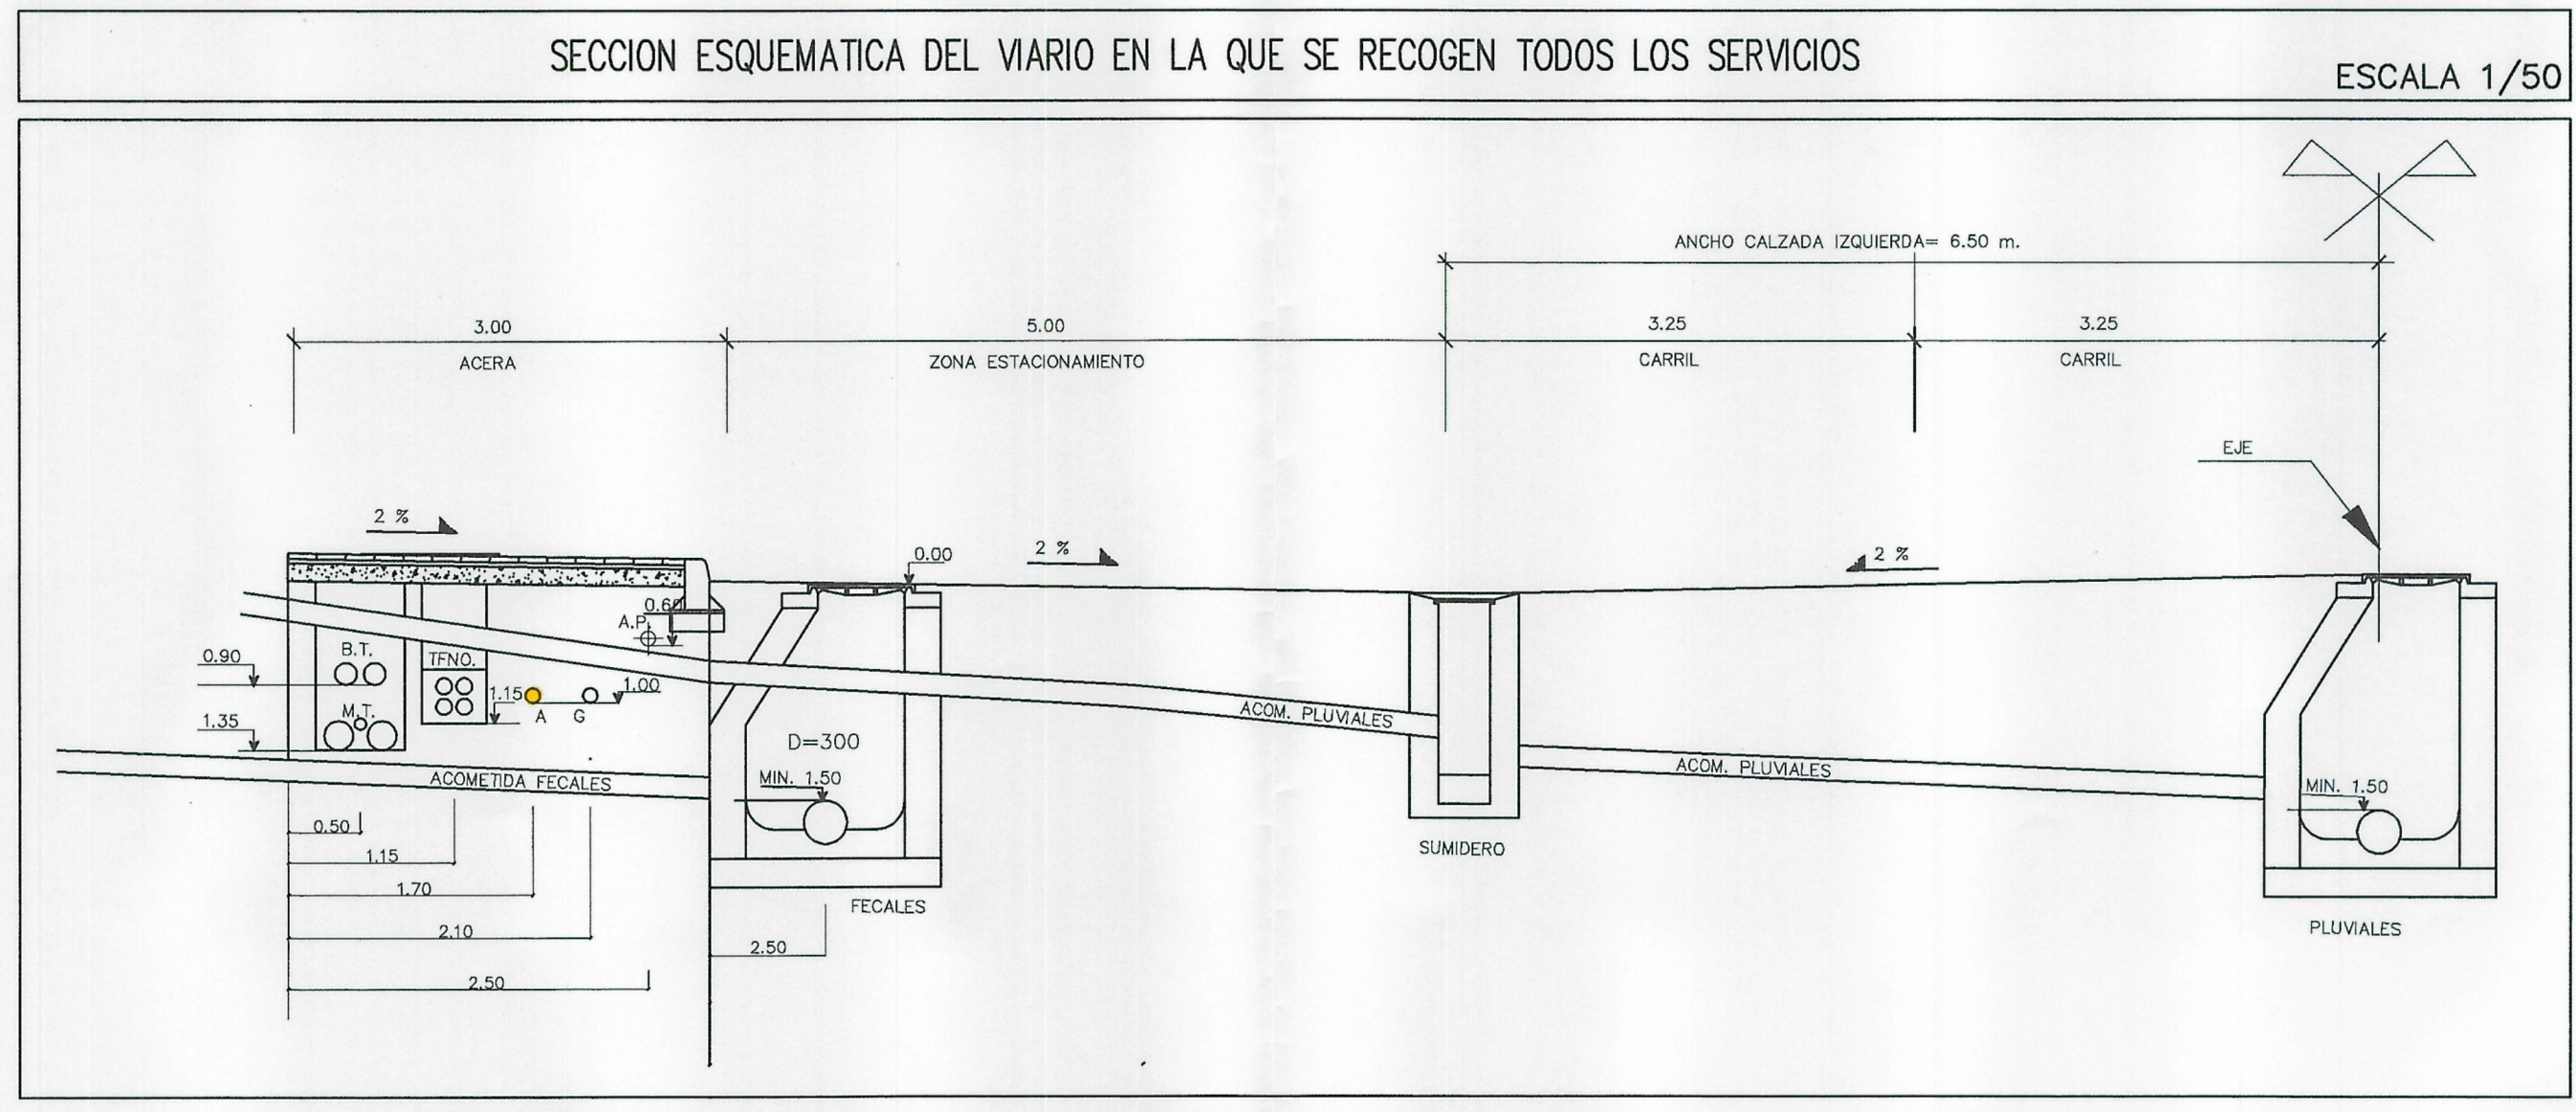

Aprobado definitivamente
por el Pleno Municipal, en
sesion de 14 FEB 2000
Certifico:
El Secretario,

AYUNTAMIENTO DE A CORUÑA		PLANO DE ORDENACION	
PLAN PARCIAL DE ORDENACION		RED DE ABASTECIMIENTO DE AGUA	
SECTOR S. Uble-S-5. VALLE DE MESOIRO.			
PROPIETARIO	COMISION GESTORA DE LA JUNTA DE COMPENSACION		
REFERENCIA	98/67		
ESCALA	1/2.000		
FECHA	SEPTIEMBRE-99		
PLANO	PO-25		