



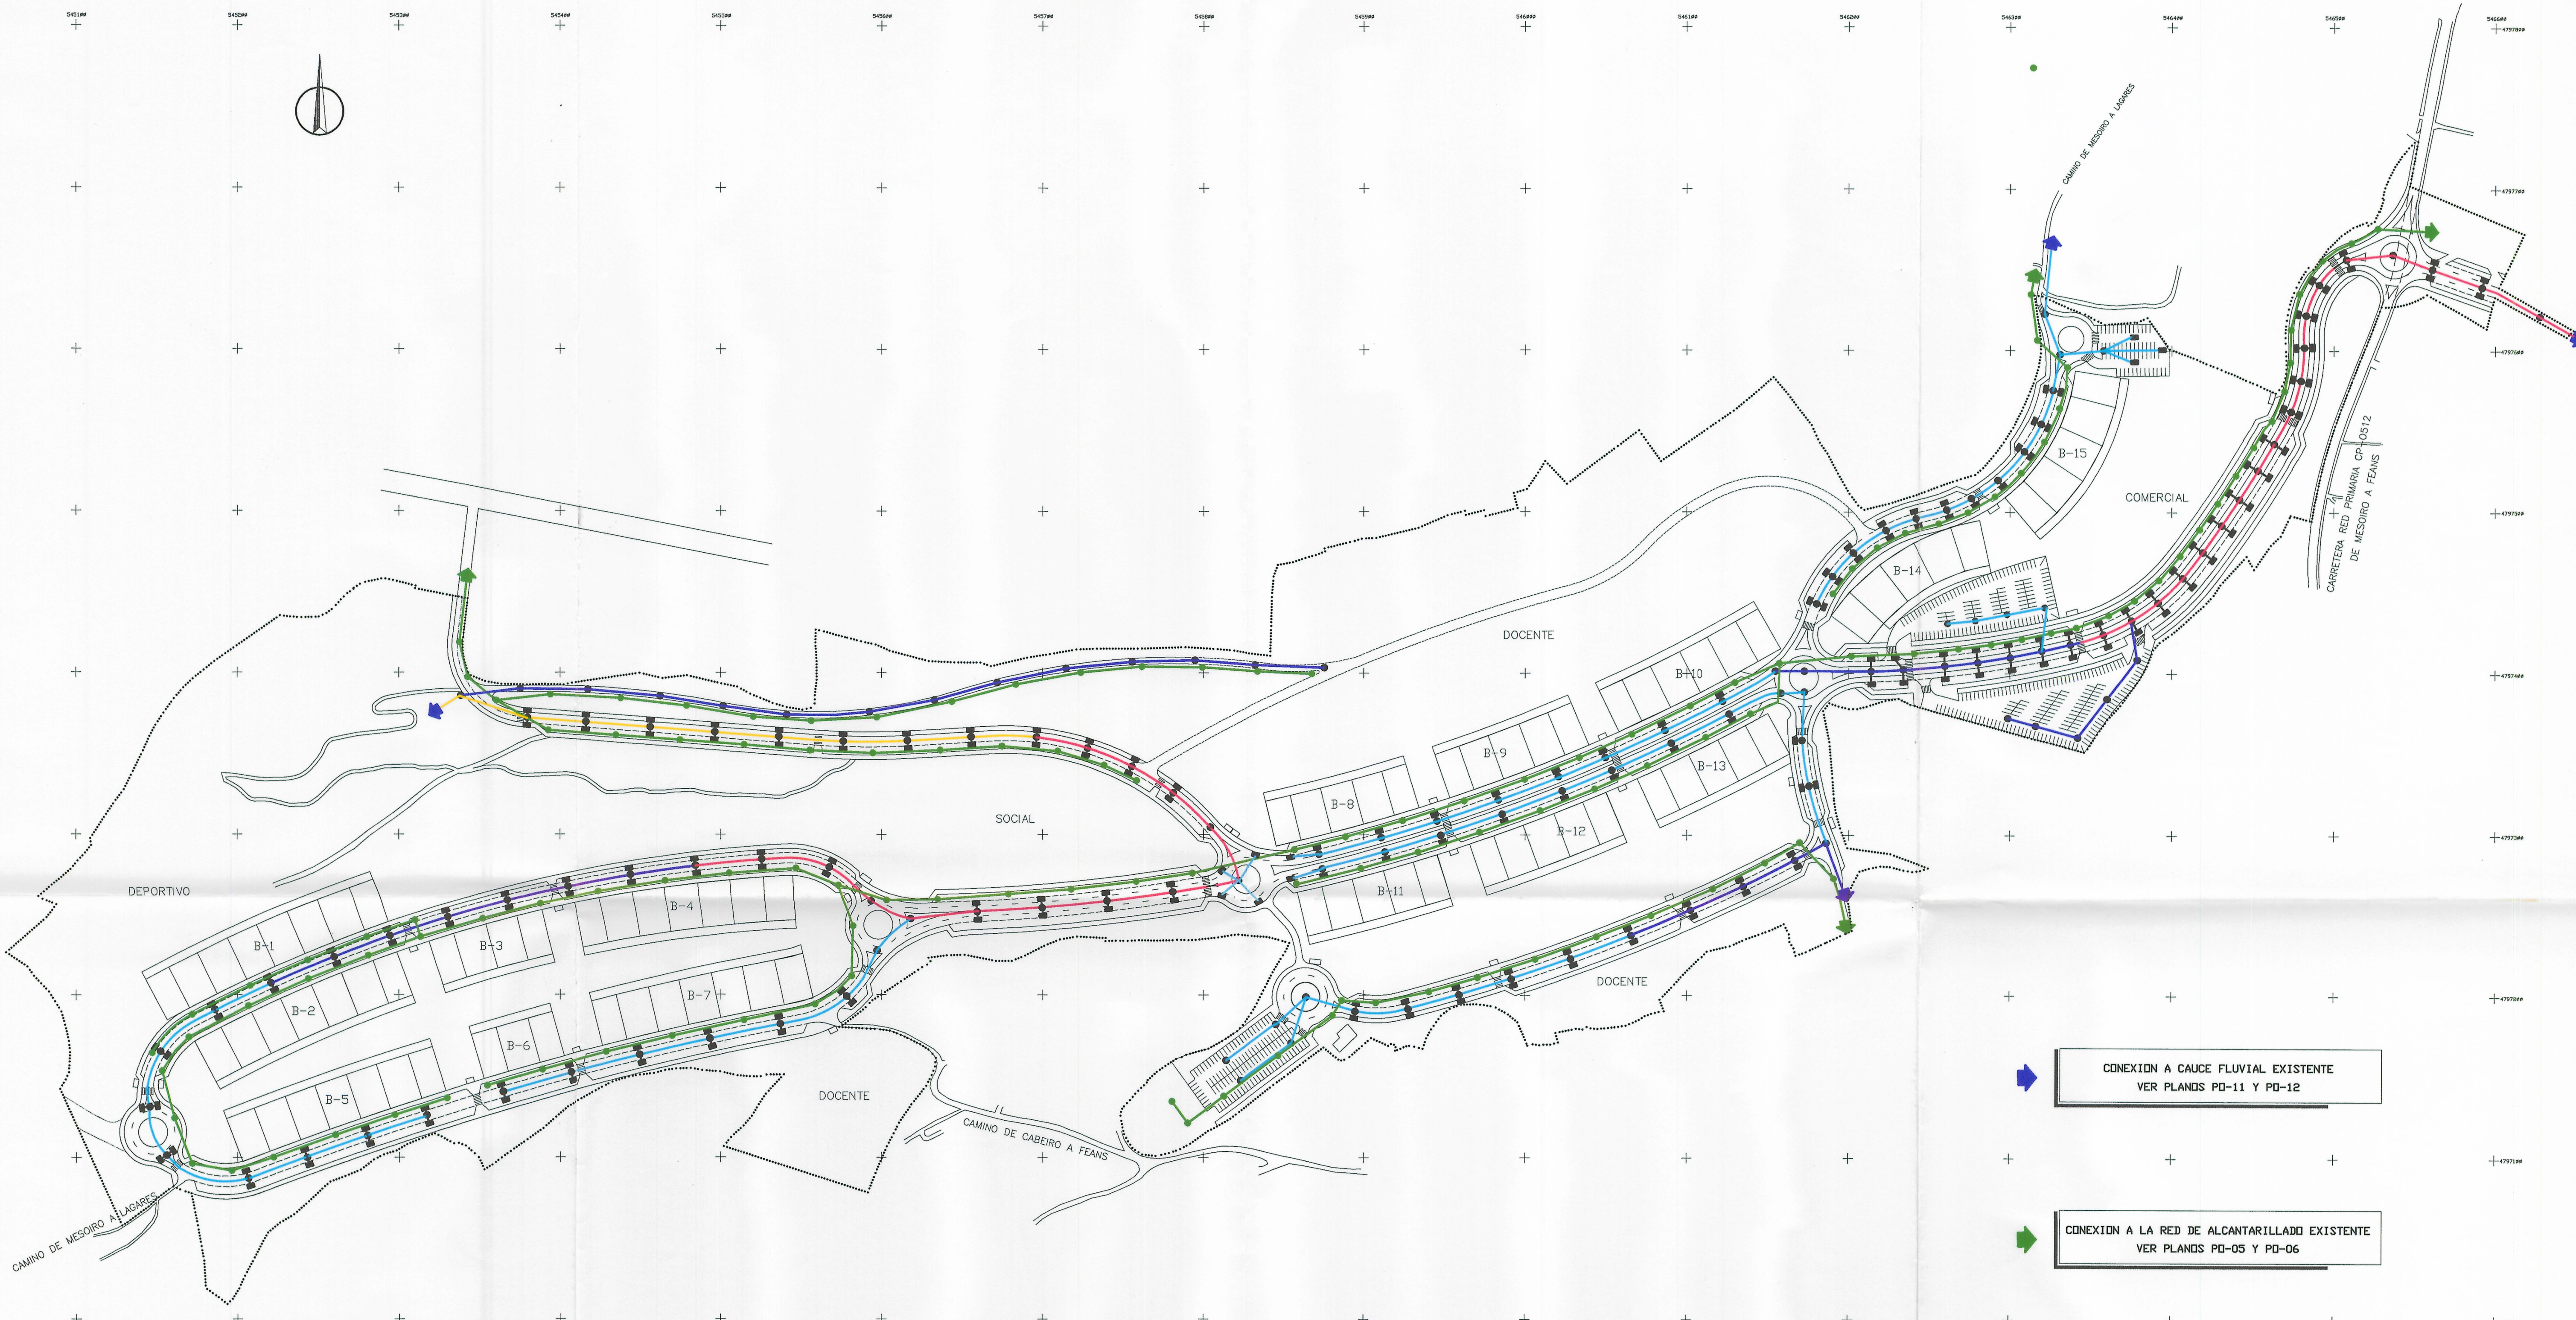

| SIMBOLOGIA                            |       |
|---------------------------------------|-------|
| AMBITO DEL SECTOR                     | ..... |
| OBJETO DEL PLAN PARCIAL               | ..... |
| SIMBOLOGIA FECALES                    |       |
| RED DE ALCANTARILLADO TUBERIA Ø 300mm | —     |
| POZO DE REGISTRO DE ALCANTARILLADO    | ●     |
| SIMBOLOGIA PLUVIALES                  |       |
| TUBERIA Ø 600                         | —     |
| TUBERIA Ø 500                         | —     |
| TUBERIA Ø 400                         | —     |
| TUBERIA Ø 300                         | —     |
| POZO DE REGISTRO                      | ●     |
| SUMIDERO                              | ■     |

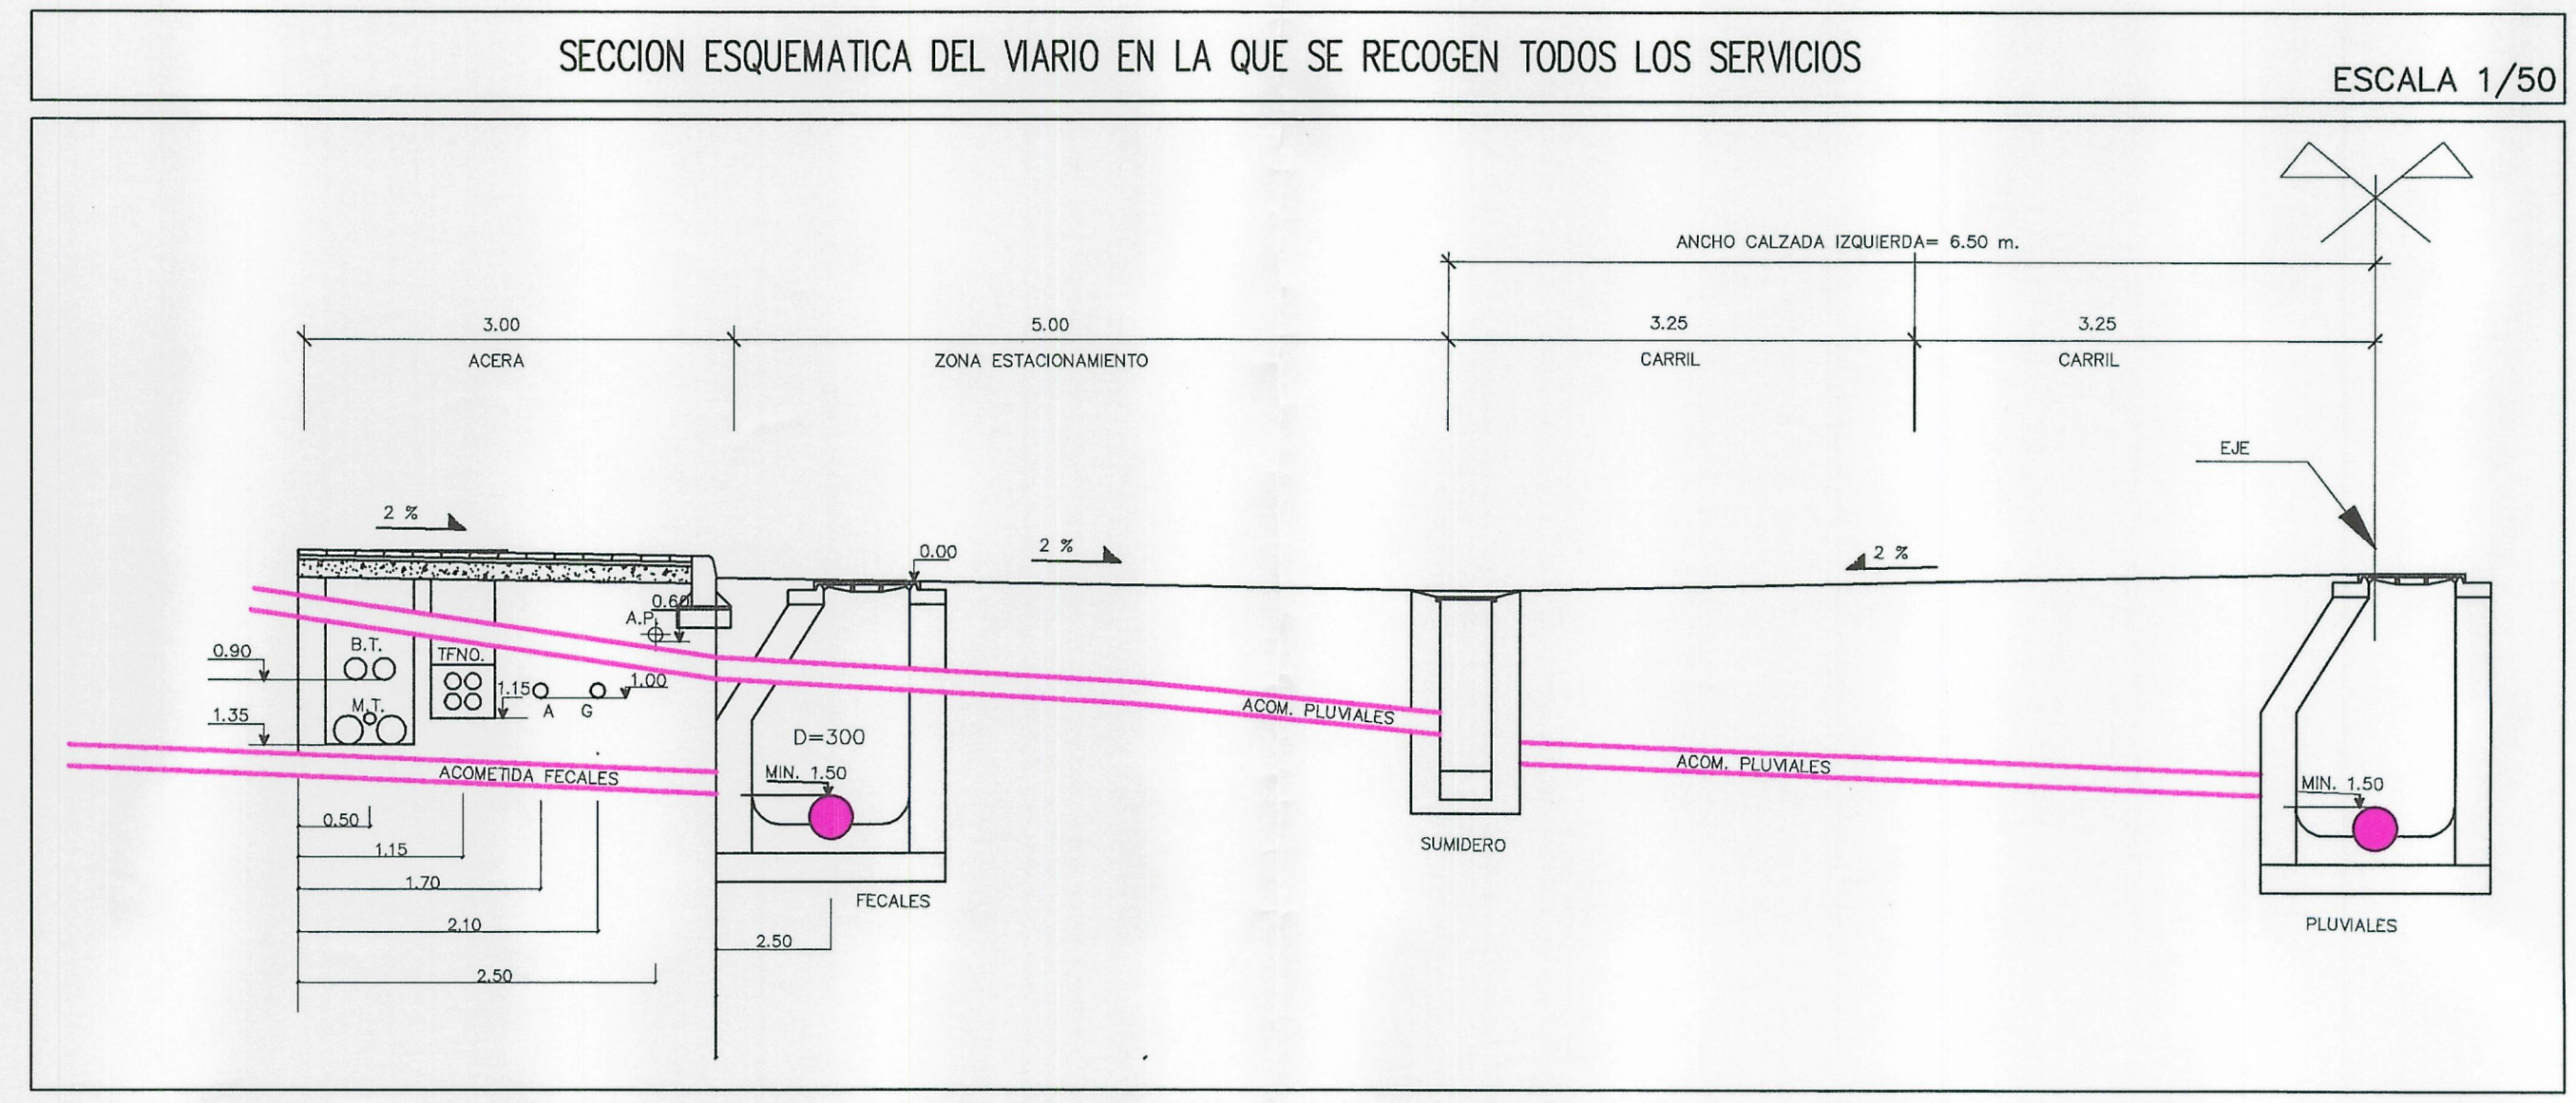

CONEXION A CAUCE FLUVIAL EXISTENTE  
VER PLANDS PD-11 Y PD-12

CONEXION A LA RED DE ALCANTARILLADO EXISTENTE  
VER PLANDS PD-05 Y PD-06

Aprobado definitivamente  
por el Pleno Municipal, en  
sesión de ...  
Certifico:  
El Secretario,

|                                      |                                   |
|--------------------------------------|-----------------------------------|
| AYUNTAMIENTO DE A CORUÑA             | PLANO DE ORDENACION               |
| PLAN PARCIAL DE ORDENACION           | RED DE ALCANTARILLADO Y PLUVIALES |
| SECTOR S.uble-S-5. VALLE DE MESOIRO. |                                   |

|             |                                              |
|-------------|----------------------------------------------|
| PROPIETARIO | COMISION GESTORA DE LA JUNTA DE COMPENSACION |
| REFERENCIA  | 98/67                                        |
| ESCALA      | 1/2.000                                      |
| FECHA       | SEPTIEMBRE-99                                |
| PLANO       | PO-26                                        |

J.M. VAZQUEZ GARCIA

ARQUITECTO COLEGIADO No.580