



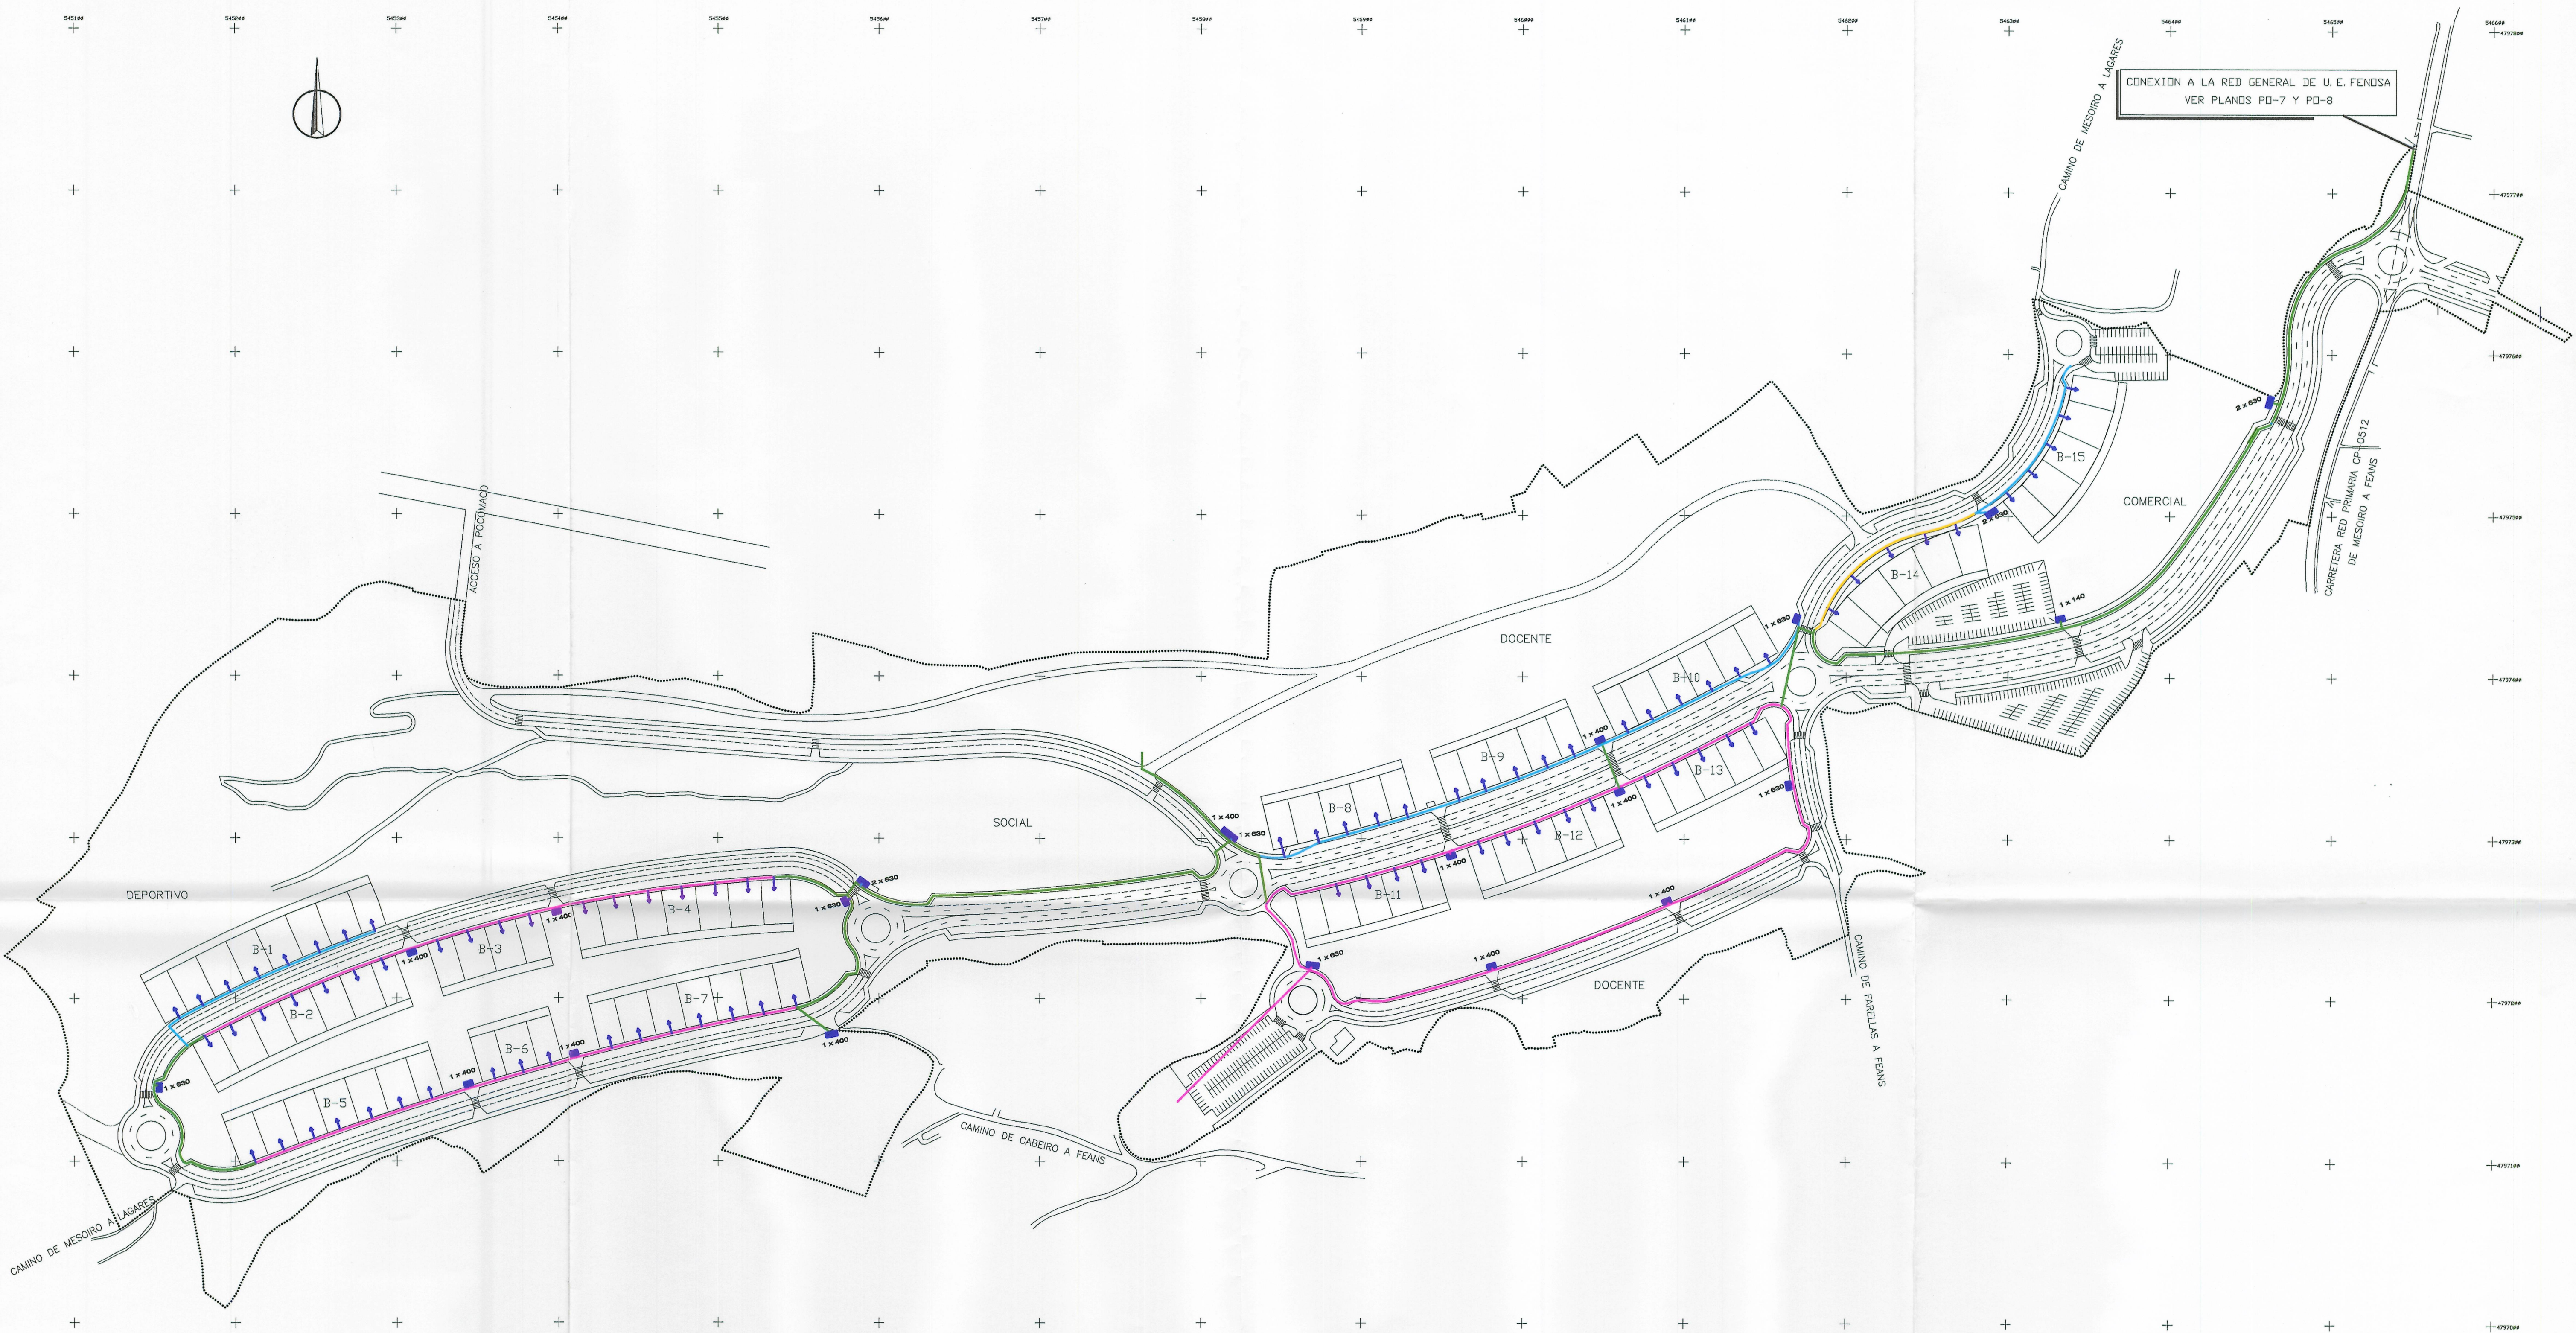

SIMBOLOGIA	
AMBITO DEL SECTOR OBJETO DEL PLAN PARCIAL	
TRANSFORMADORES	■
ALTA TENSION	A
BAJA TENSION	B
COMUNICACIONES	C
1 A + 2 B + 3 C	—
1 A + 3 C	—
2 B + 3 C	—
2 A + 3 C	—
2 A + 2 B + 3 C	—

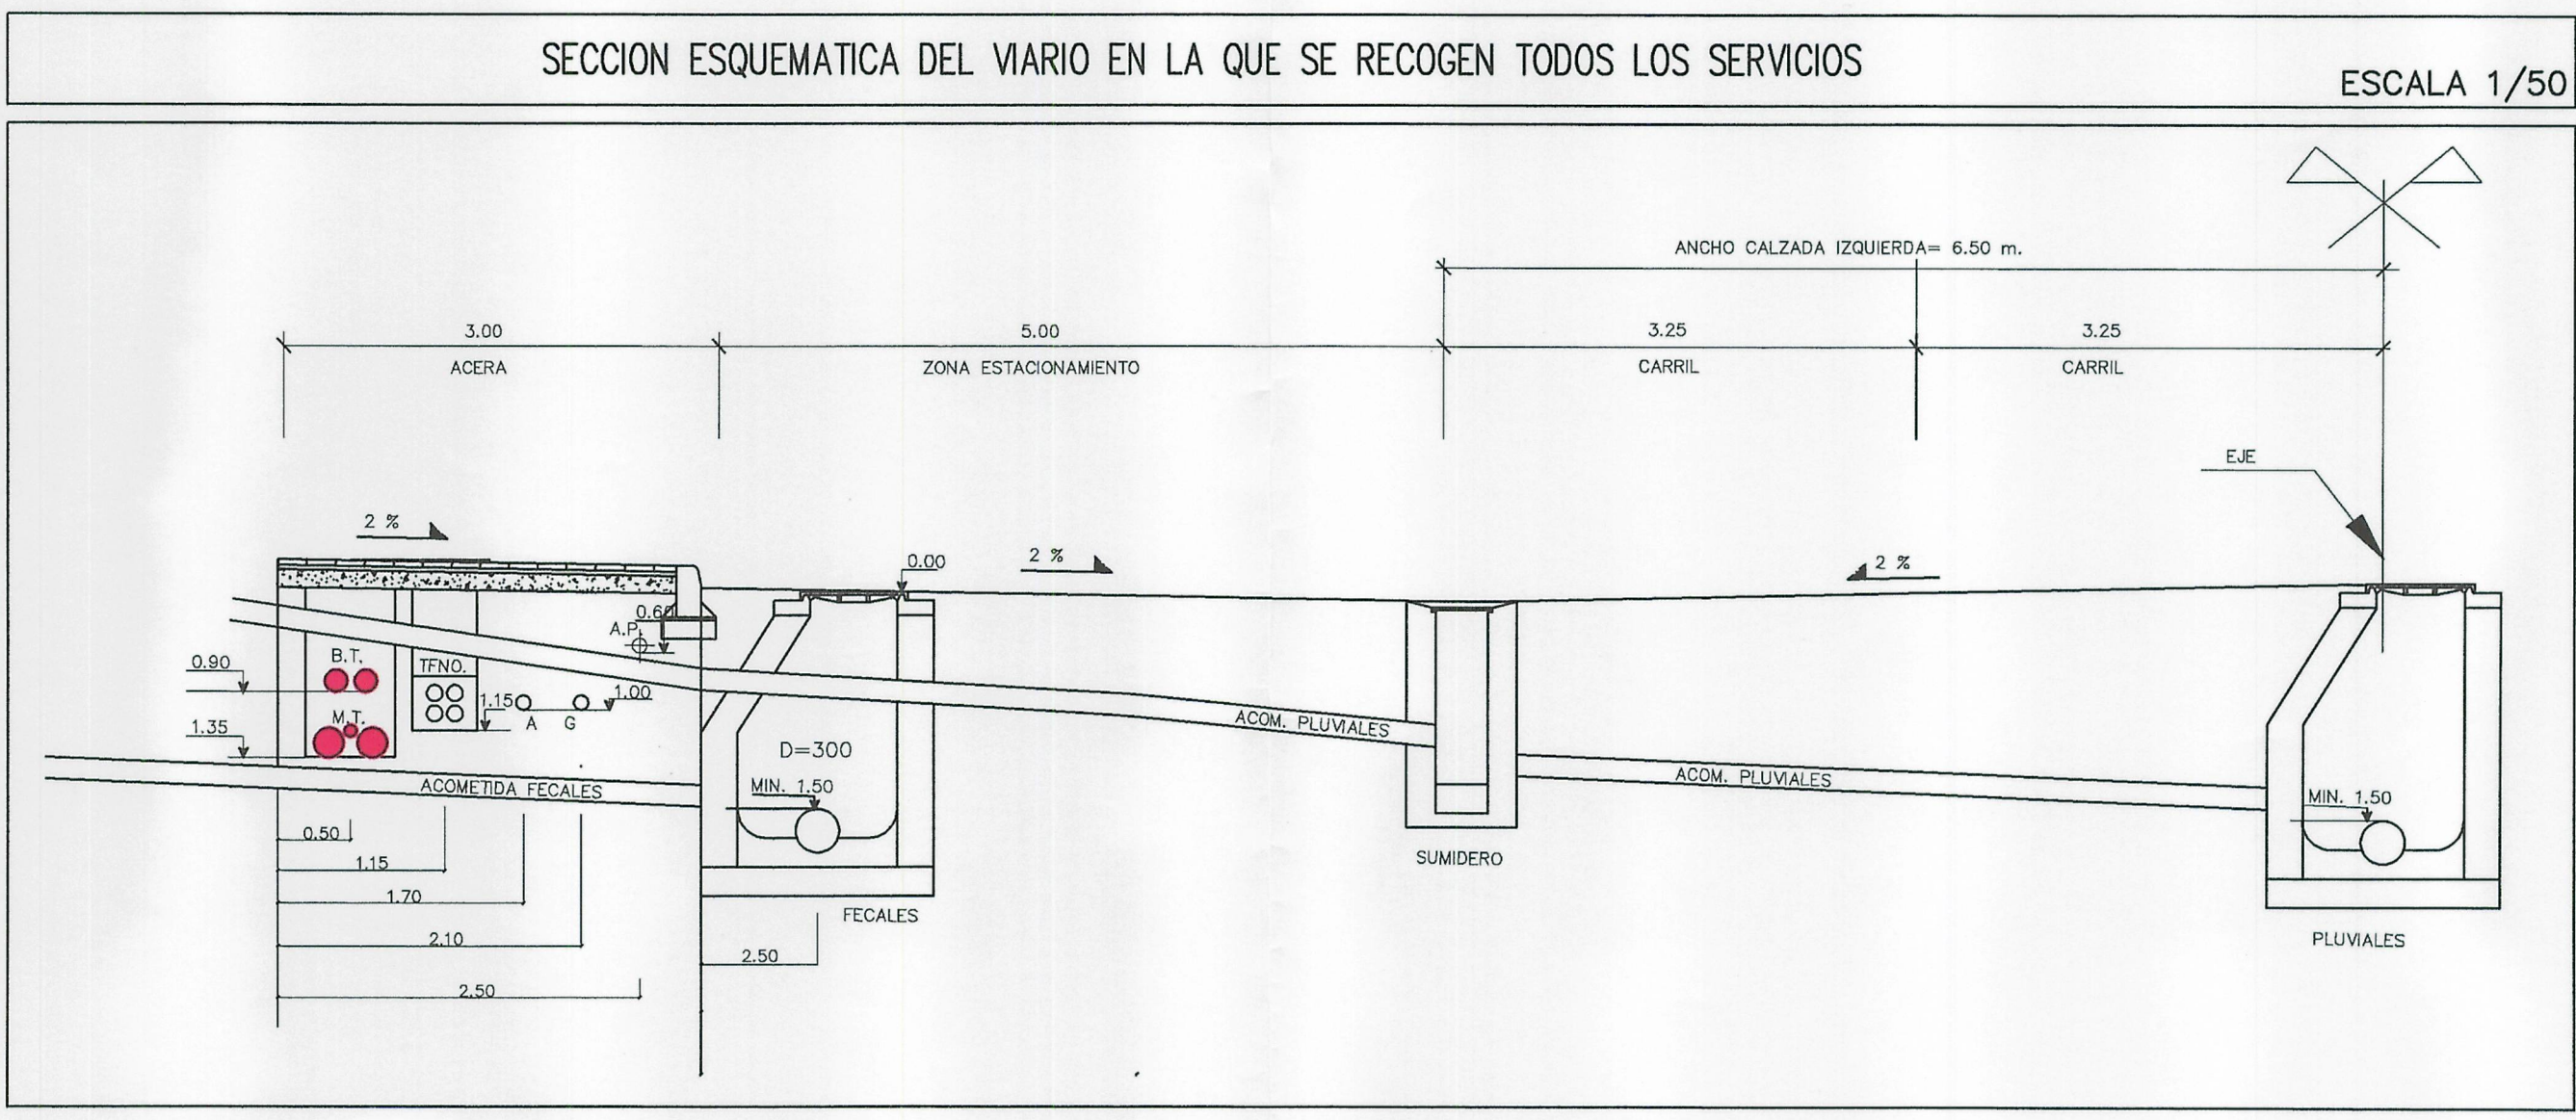

AYUNTAMIENTO DE A CORUÑA

PLAN PARCIAL DE ORDENACION

SECTOR S.Uble-S-5. VALLE DE MESOIRO.

PLANO DE ORDENACION

RED DE DISTRIBUCION DE ENERGIA ELECTRICA

(En conexión con Redes Generales de U.E.Fenosá)

PROPIETARIO	COMISION GESTORA DE LA JUNTA DE COMPENSACION
REFERENCIA	98/67
ESCALA	1/2.000
FECHA	SEPTIEMBRE-99
PLANO	PO-27

J.M. VAZQUEZ GARCIA

ARQUITECTO COLEGIADO

No.580

Aprobado definitivamente por el Pleno Municipal, en sesión del 14.11.2000.

Certifico: El Secretario,