


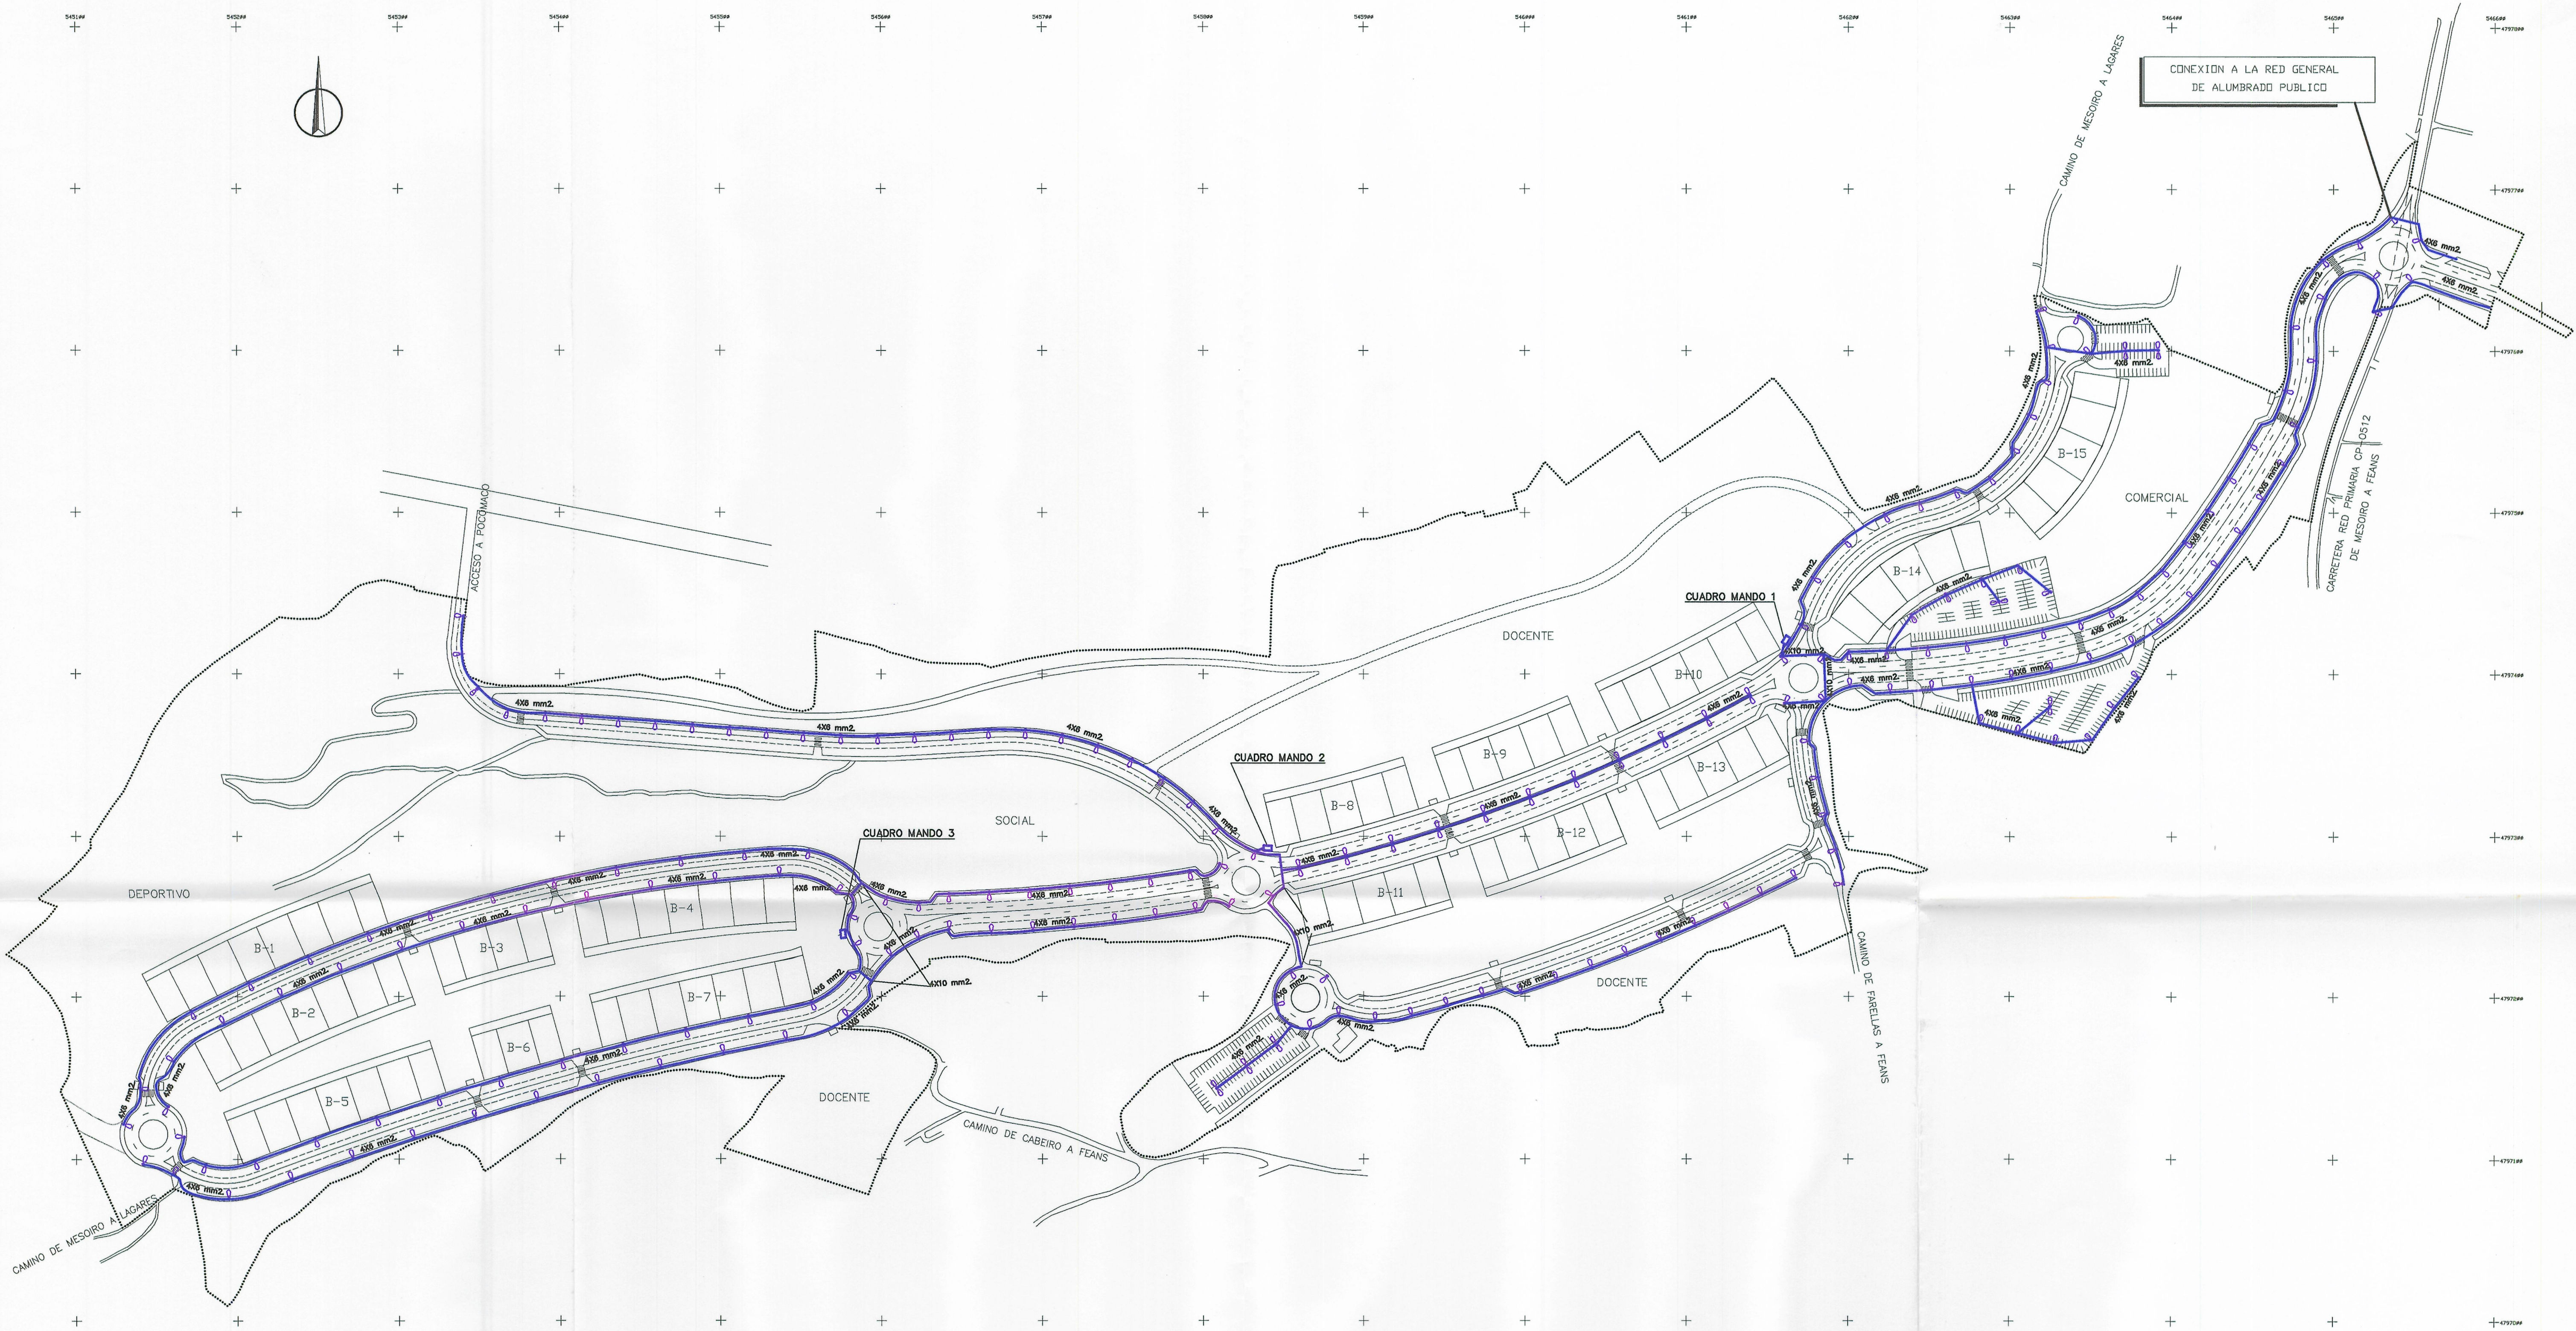

CONEXION A LA RED GENERAL
DE ALUMBRADO PUBLICO

SIMBOLOGIA


.....

AMBITO DEL SECTOR
OBJETO DEL PLAN PARCIAL

BACULO DE 10m. DE ALTURA CON LUMINARIA
DE 150 W. S.A.P. MODELO 400 IQD

BACULO DE 10m. DE ALTURA CON DOBLE
LUMINARIA DE 150 W. S.A.P. MODELO 400 IQD

RED DE DISTRIBUCION

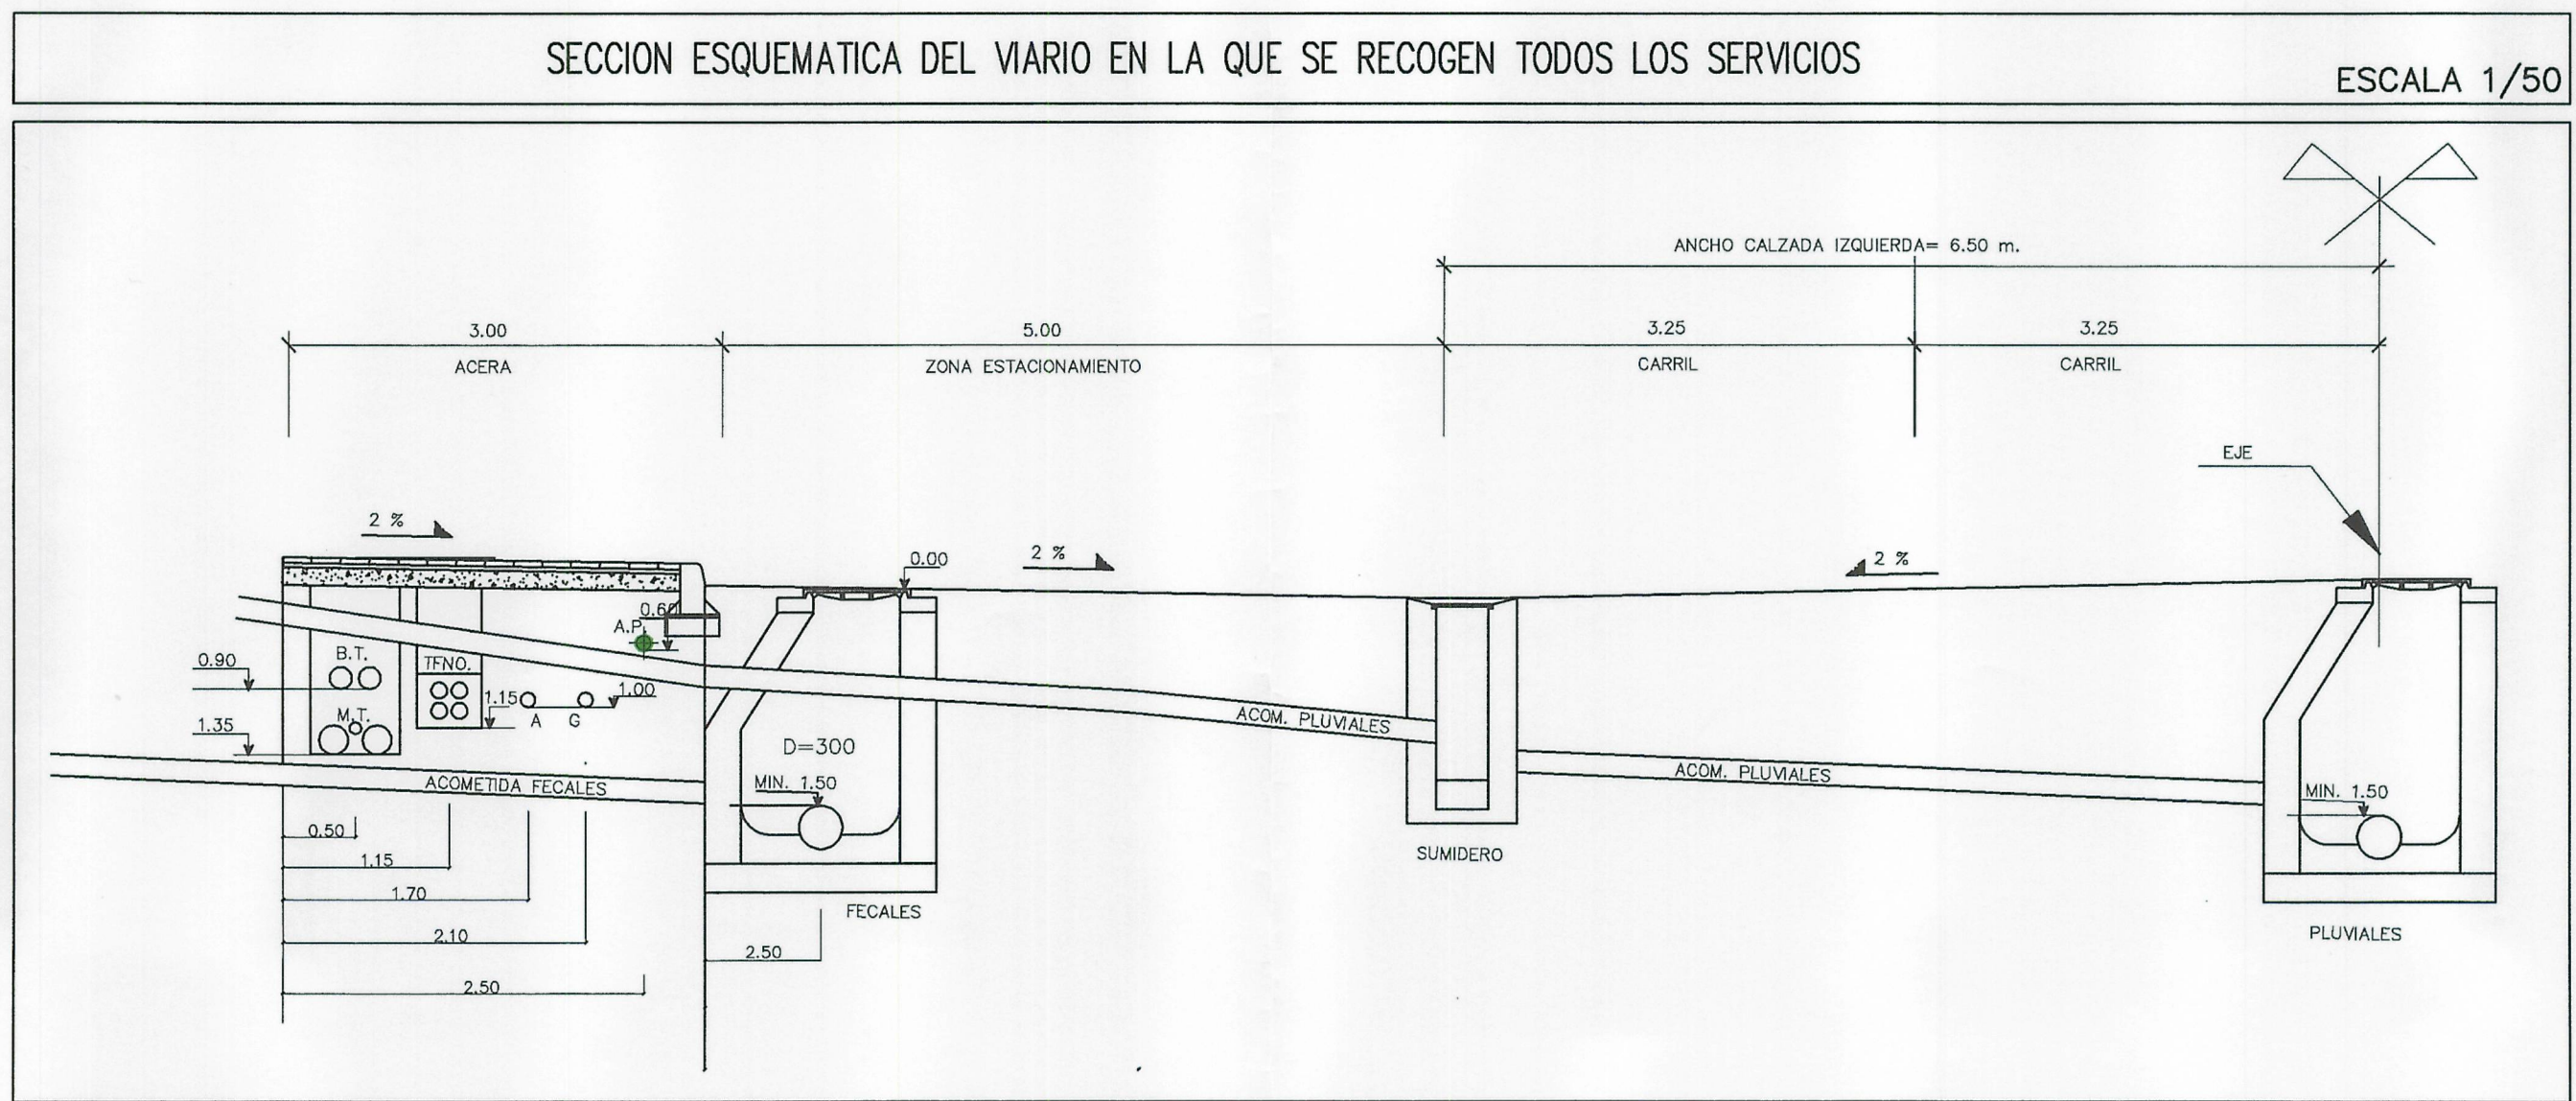

Aprobado definitivamente
por el Pleno Municipal, en
sesión de
Certifico:
El Secretario,

AYUNTAMIENTO DE A CORUÑA

PLAN PARCIAL DE ORDENACION

SECTOR S.Uble-S-5. VALLE DE MESOIRO.

PLANO DE ORDENACION

RED DE ALUMBRADO PUBLICO

PROPIETARIO	COMISION GESTORA DE LA JUNTA DE COMPENSACION
REFERENCIA	98/67
ESCALA	1/2.000
FECHA	SEPTIEMBRE-99
PLANO	PO-28

J.M. VAZQUEZ GARCIA

ARQUITECTO COLEGIADO No.580