

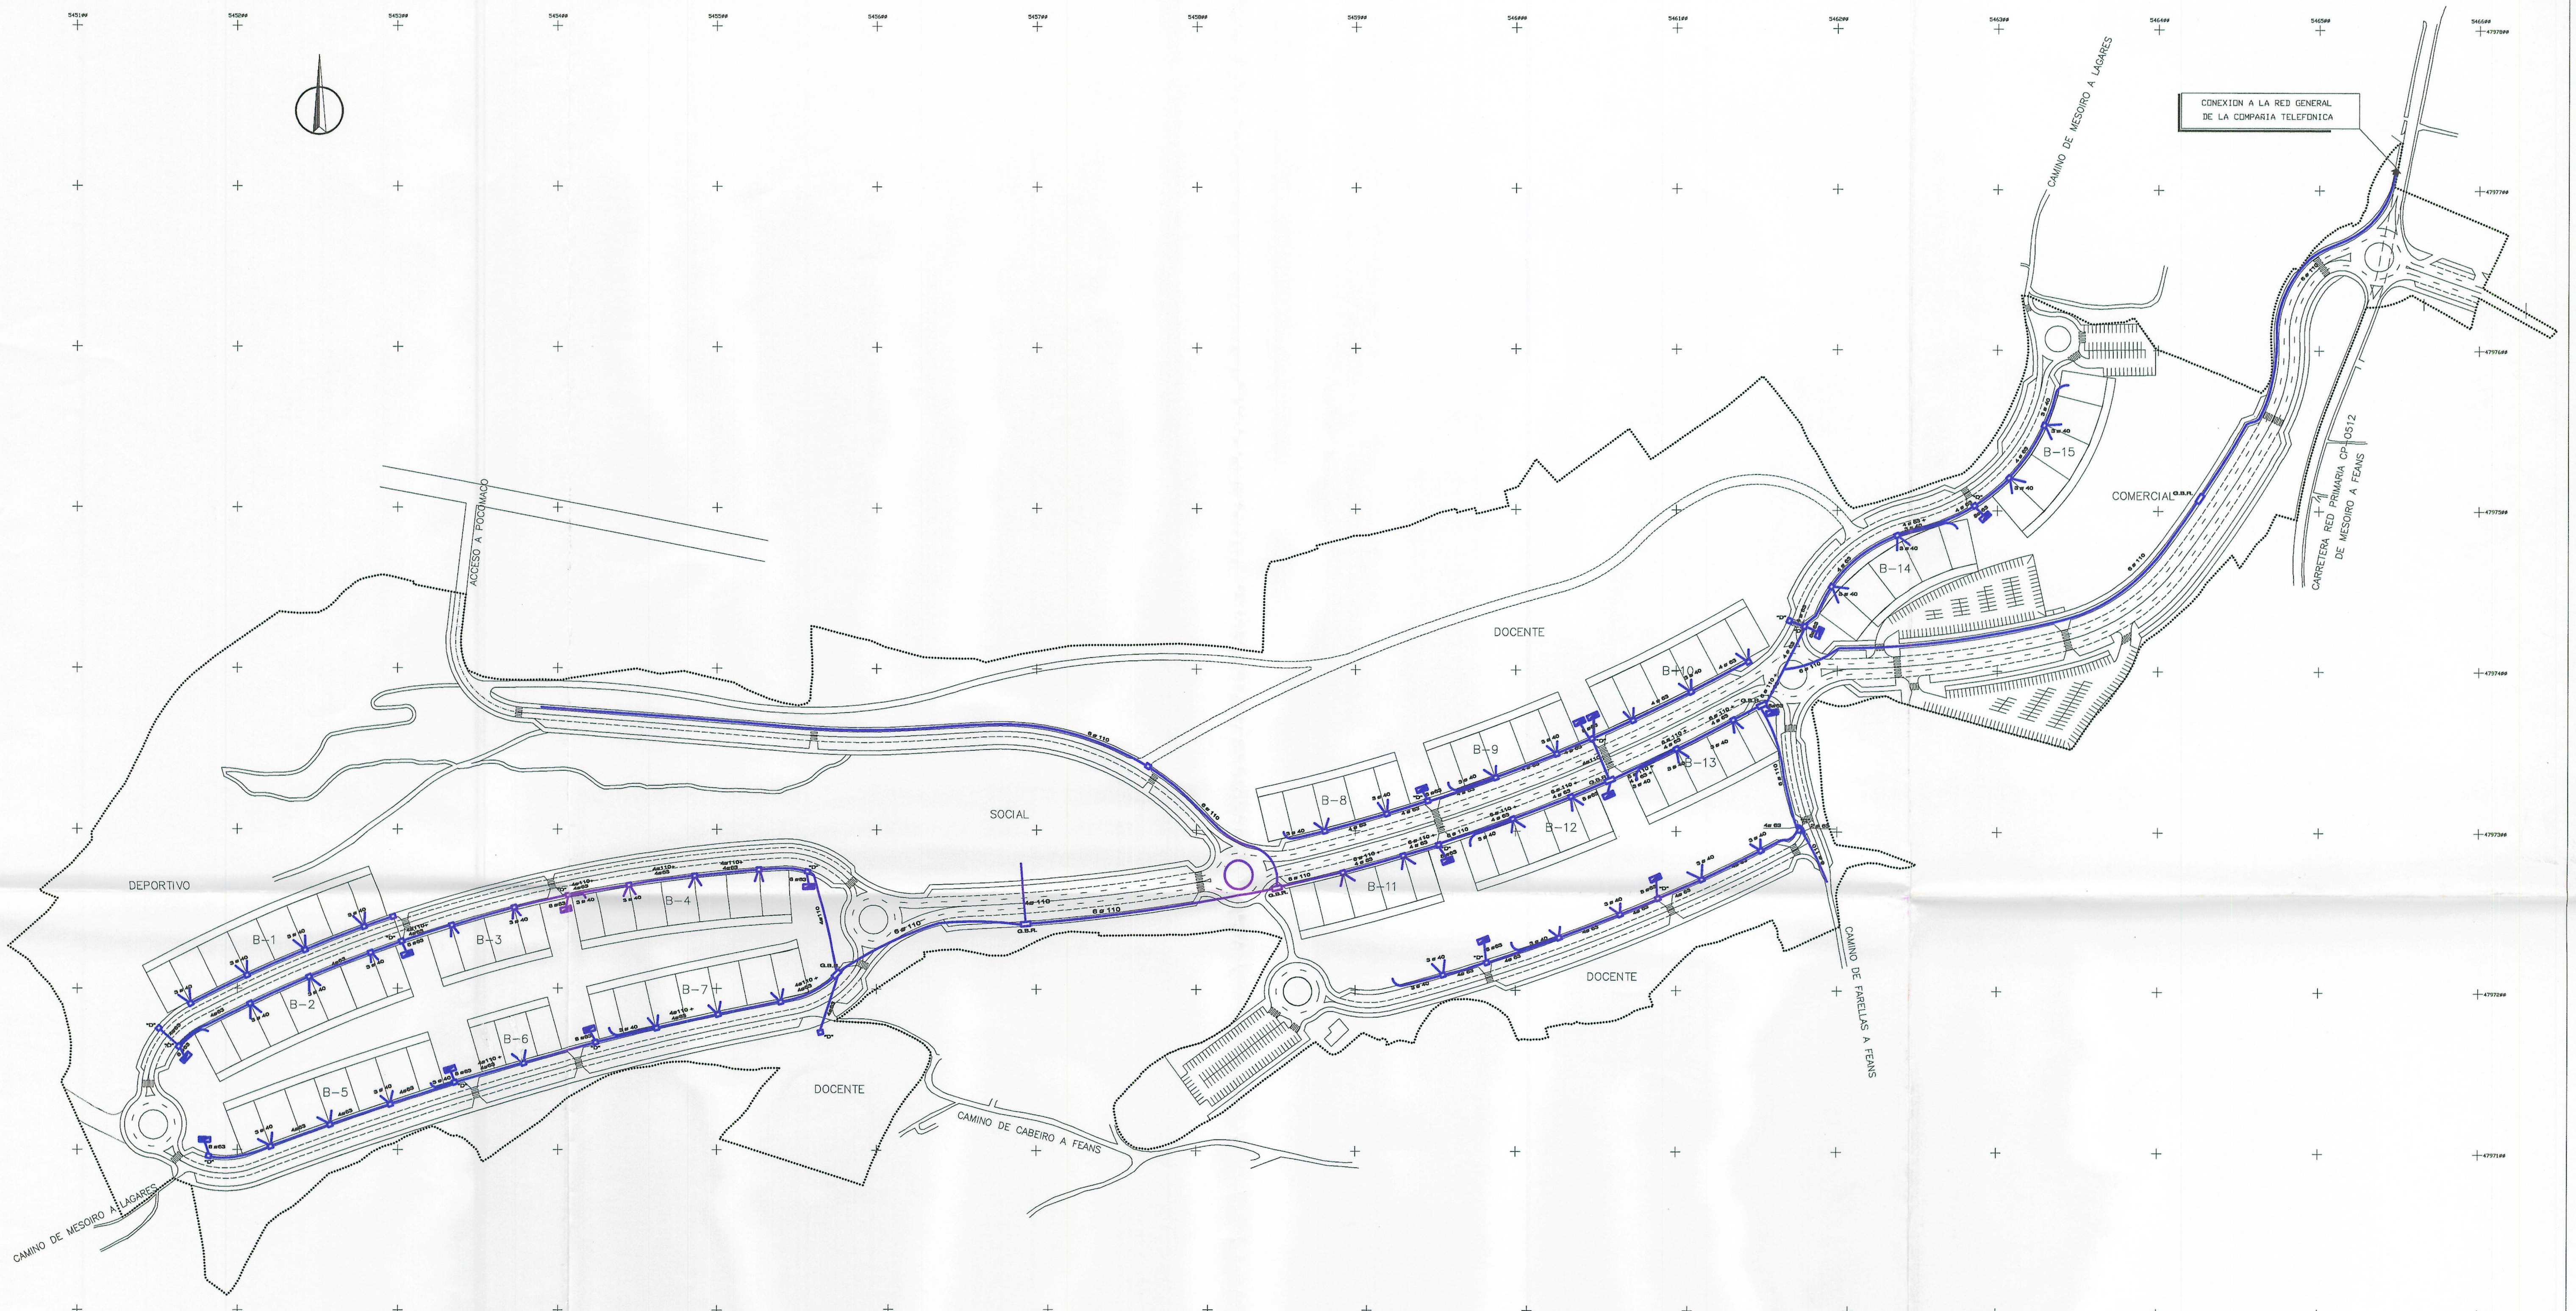


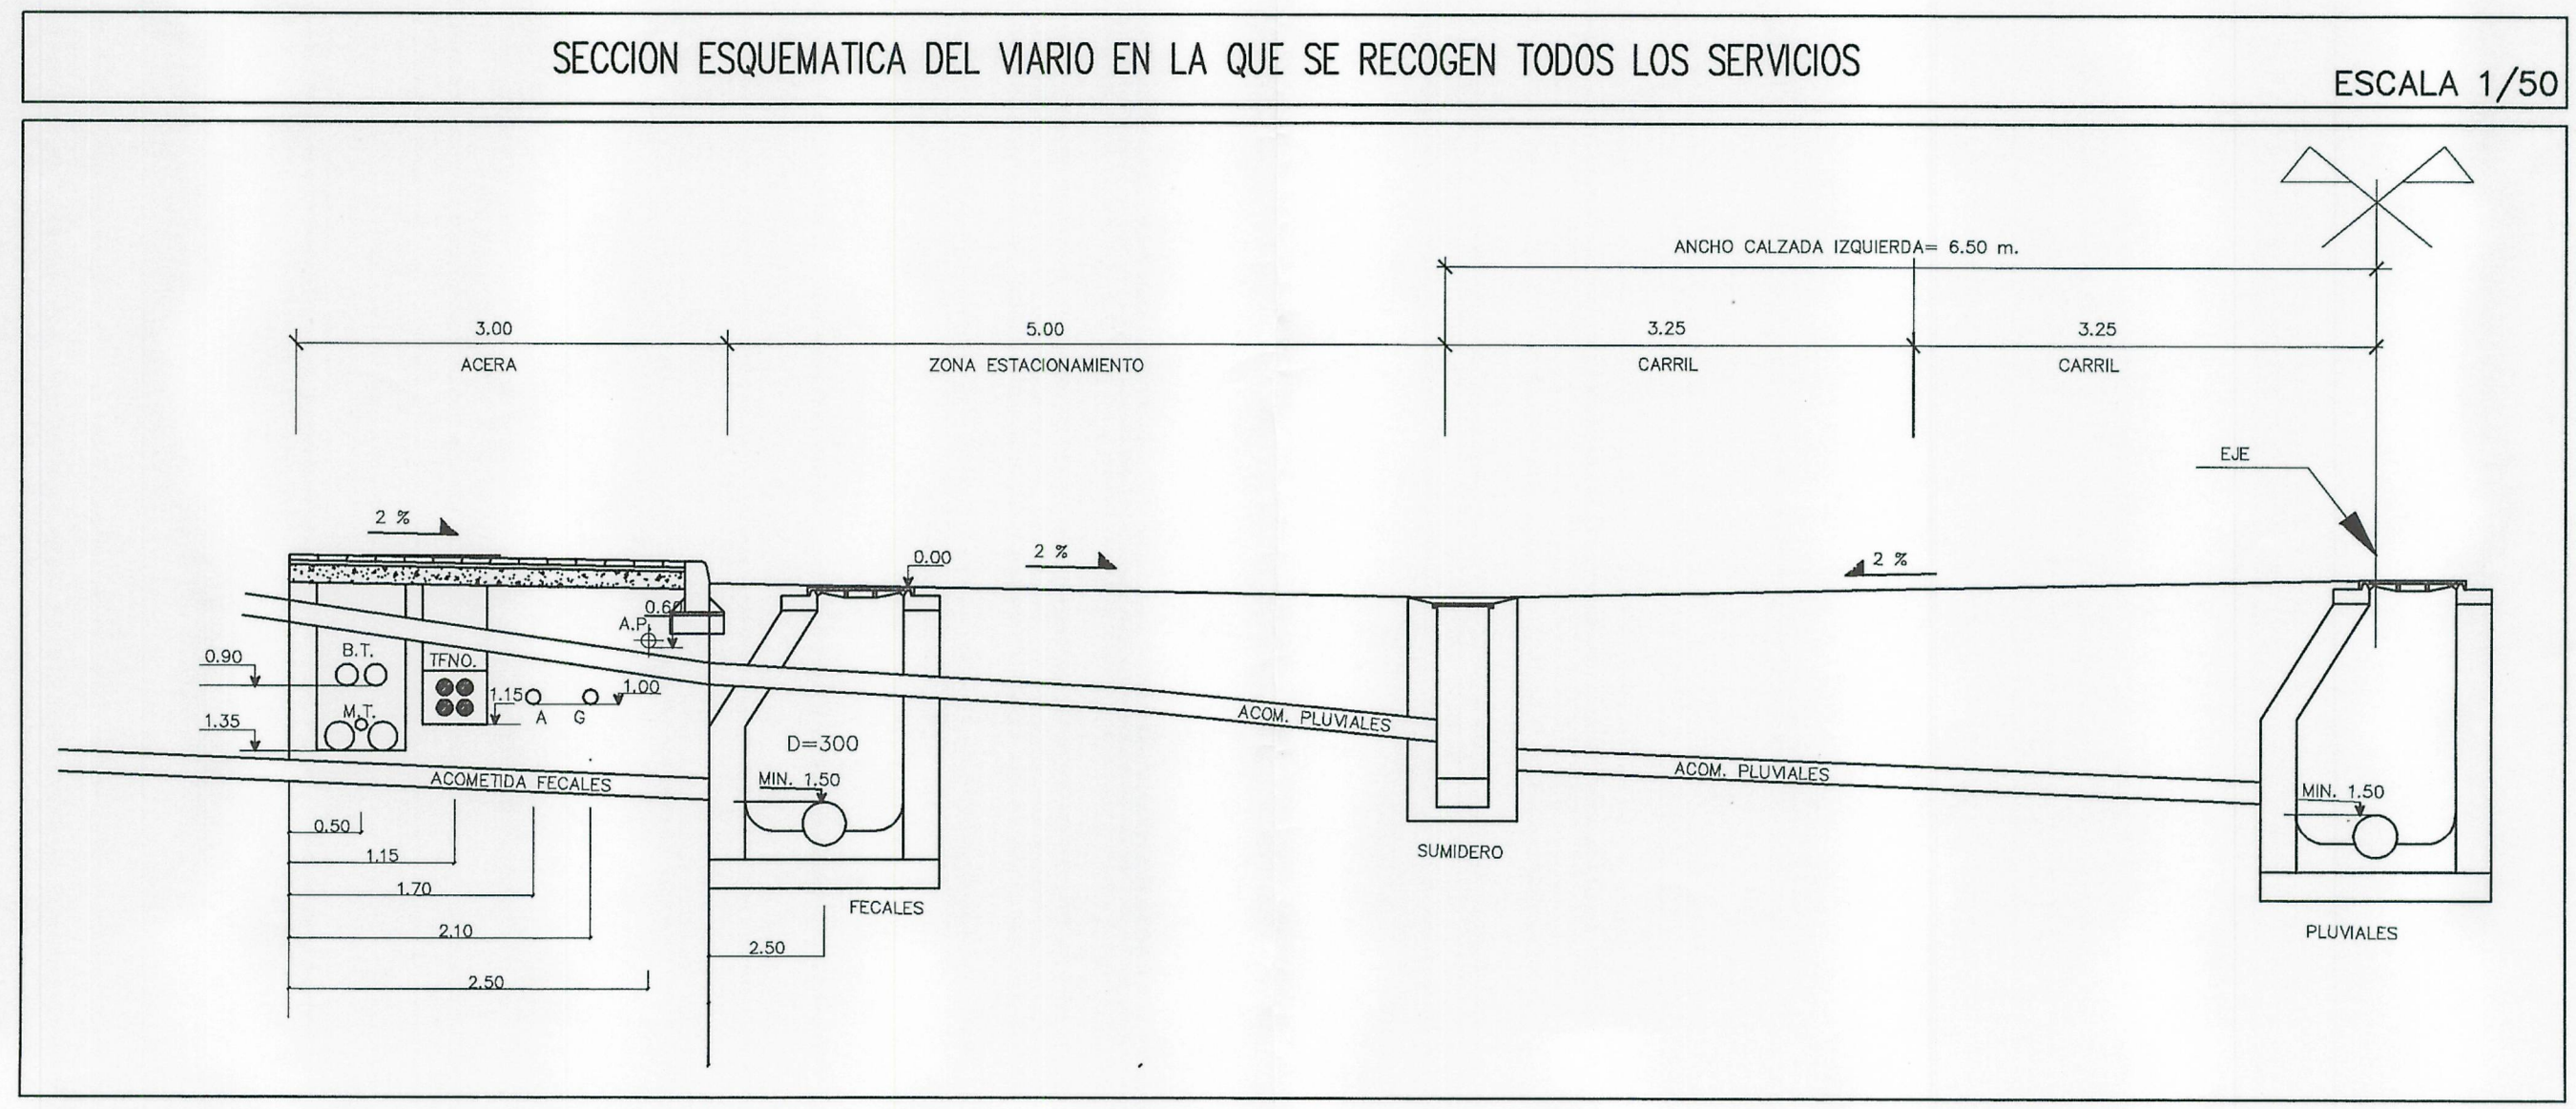

SIMBOLOGIA	
AMBITO DEL SECTOR OBJETO DEL PLAN PARCIAL	
ARQUETAS D o H	□
ARMARIOS DE DISTRIBUCION	■
RED DE DISTRIBUCION	—

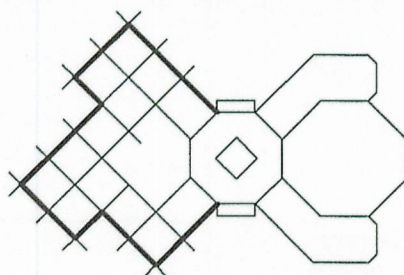

Aprobado definitivamente
por el Pleno Municipal, en
sesión de
Certifico:
El Secretario,

AYUNTAMIENTO DE A CORUÑA		PLANO DE ORDENACION	
PLAN PARCIAL DE ORDENACION		RED DE DISTRIBUCION DE TELEFONIA	
SECTOR S.Uble-S-5. VALLE DE MESOIRO.			
PROPIETARIO			J.M. VAZQUEZ GARCIA
COMISION GESTORA DE LA JUNTA DE COMPENSACION			
REFERENCIA	98/67		
ESCALA	1/2.000		
FECHA	SEPTIEMBRE-99		ARQUITECTO COLEGIADO
PLANO	PO-30		
		No.580	