


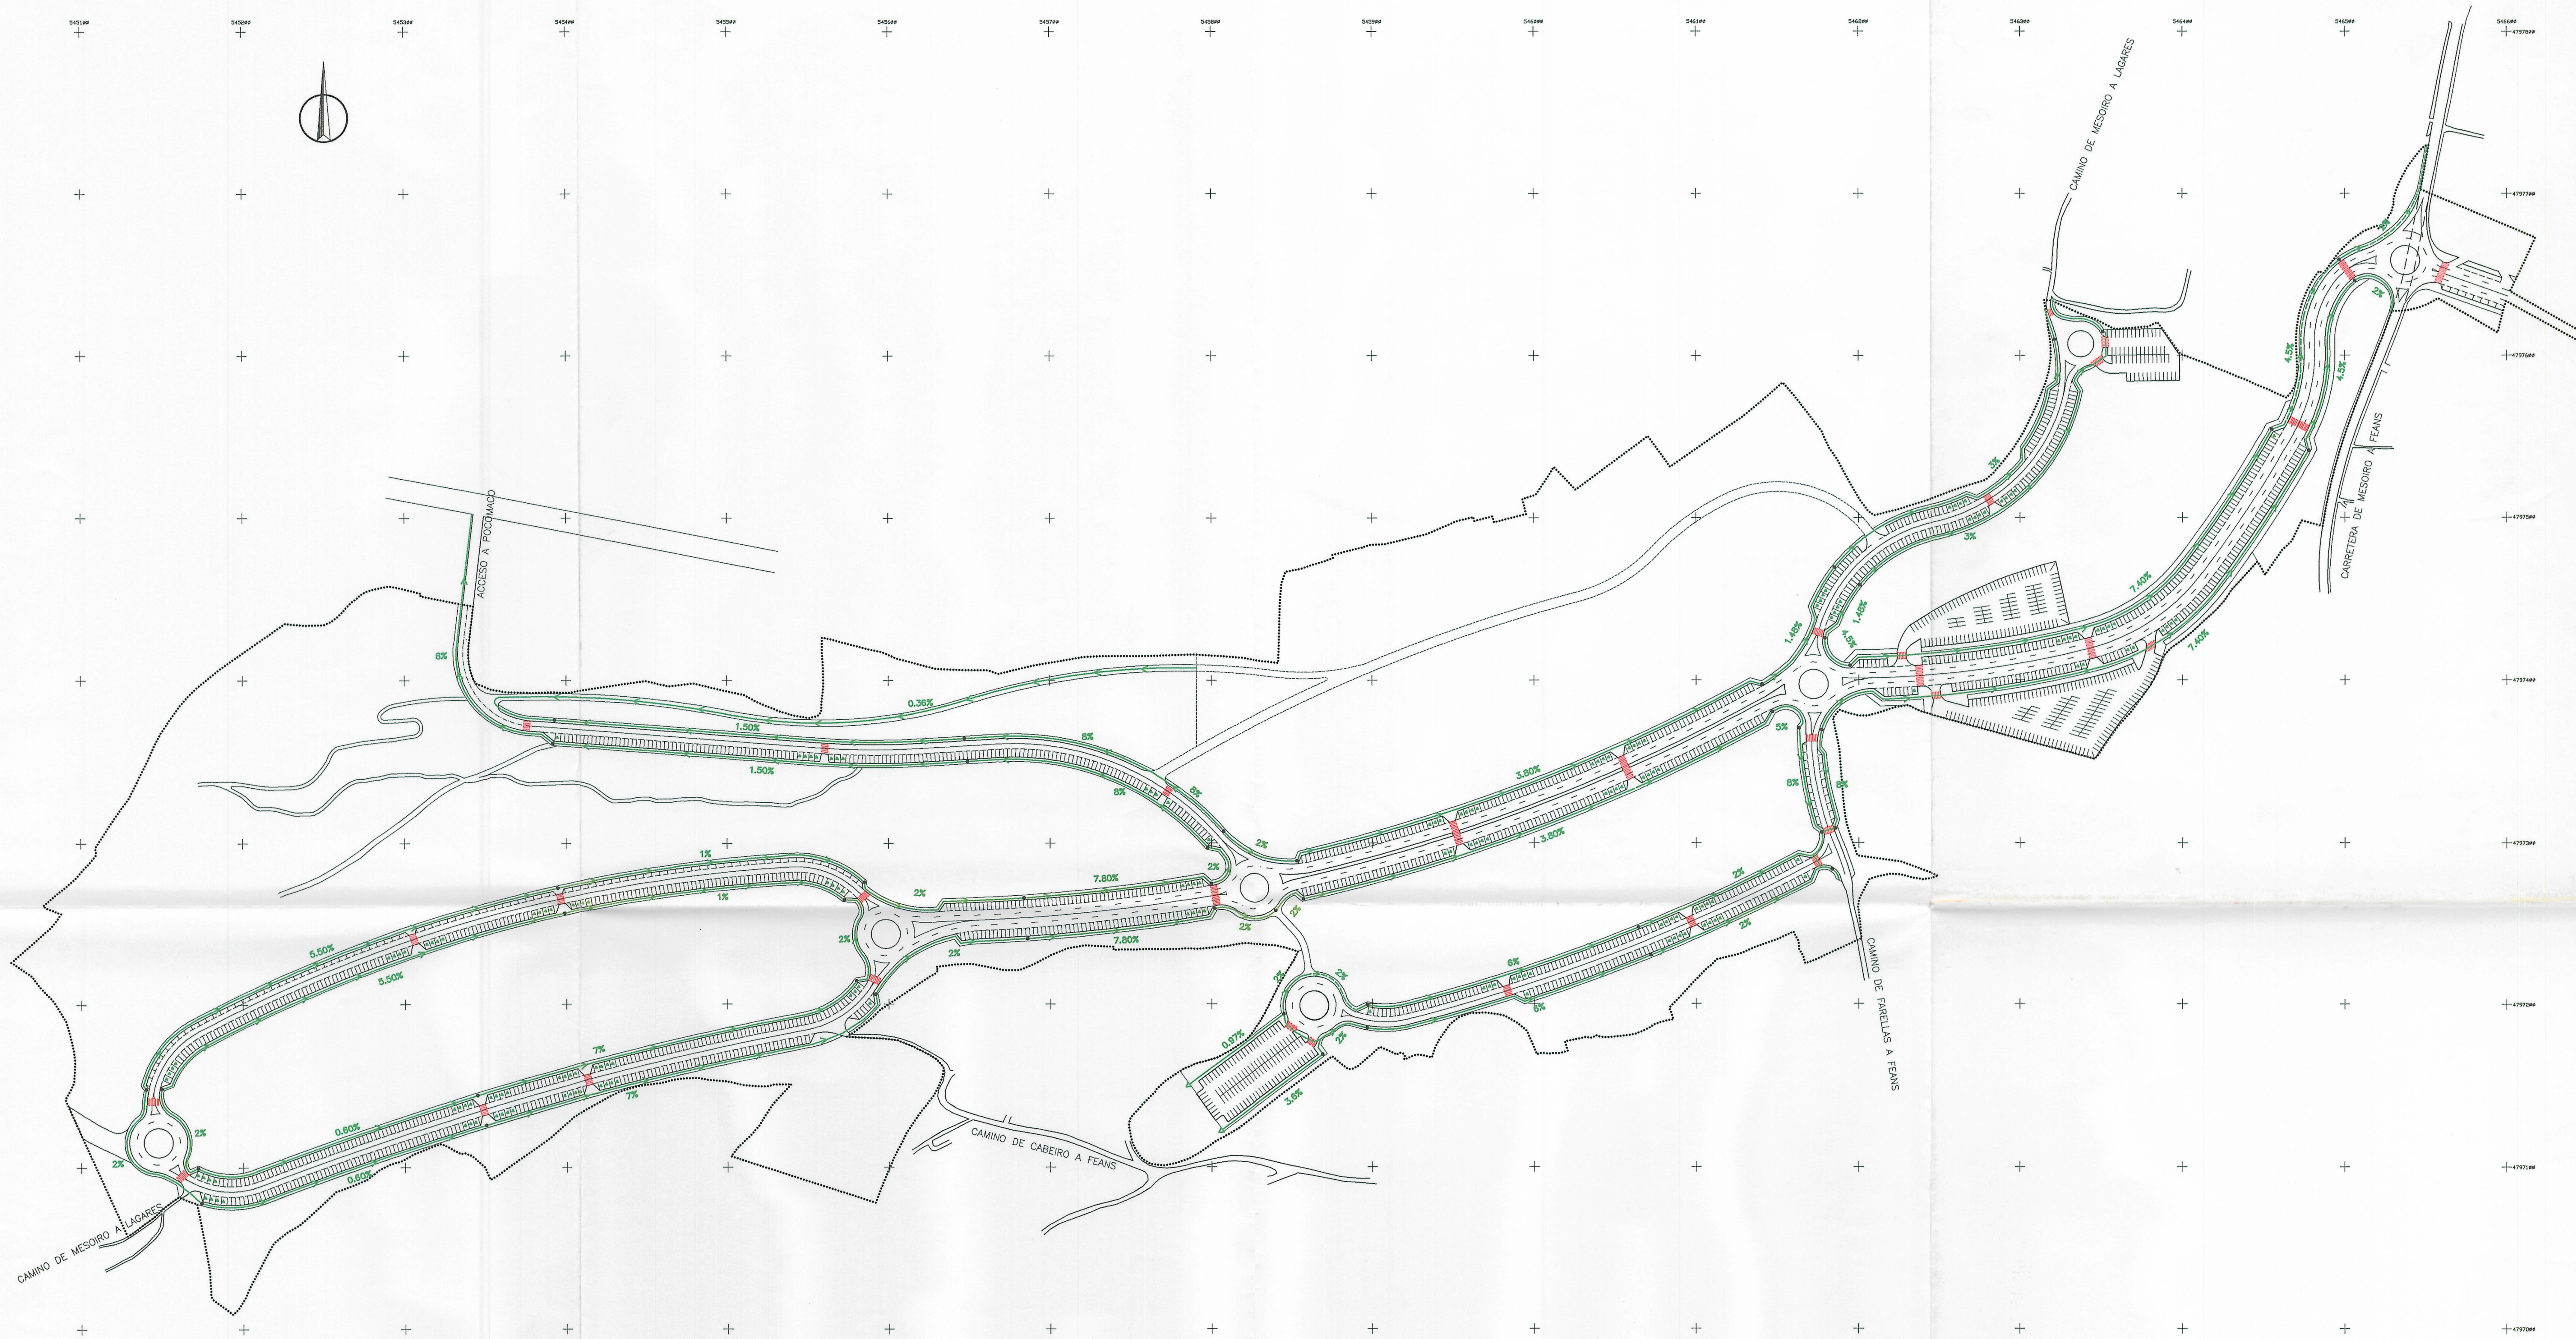

SIMBOLOGIA	
AMBITO DEL SECTOR OBJETO DEL PLAN PARCIAL	
INTINERARIO DE MINUSVALIDOS	—
PENDIENTE EN INTINERARIO	3.38%
CAMBIO DE PENDIENTE	•
PLAZAS DE APARCAMIENTO DE MINUSVALIDOS	▲
SENTIDO DESCENDIENTE DE PENDIENTE	<
PASO DE PEATONES	■

Aprobado definitivamente
por el Pleno Municipal, en
sesión de
Certifico: 14 FEB 2000
El Secretario,

AYUNTAMIENTO DE A CORUÑA		PLANO DE ORDENACION		
PLAN PARCIAL DE ORDENACION		INTINERARIO PEATONAL COLINDANTE CON RED VIARIA AJUSTADO A LO DISPUESTO EN LA LEY 8/1997 DE 20 DE AGOSTO, EN LA COMUNIDAD AUTONOMA DE GALICIA.		
SECTOR S.Uble-S-5. VALLE DE MESOIRO.		J.M. VAZQUEZ GARCIA		
PROPIETARIO				
COMISION GESTORA DE LA JUNTA DE COMPENSACION				
REFERENCIA	98/67			
ESCALA	1/2.000			
FECHA	SETIEMBRE-99	ARQUITECTO COLEGIADO No.580		
PLANO	PO-31			