


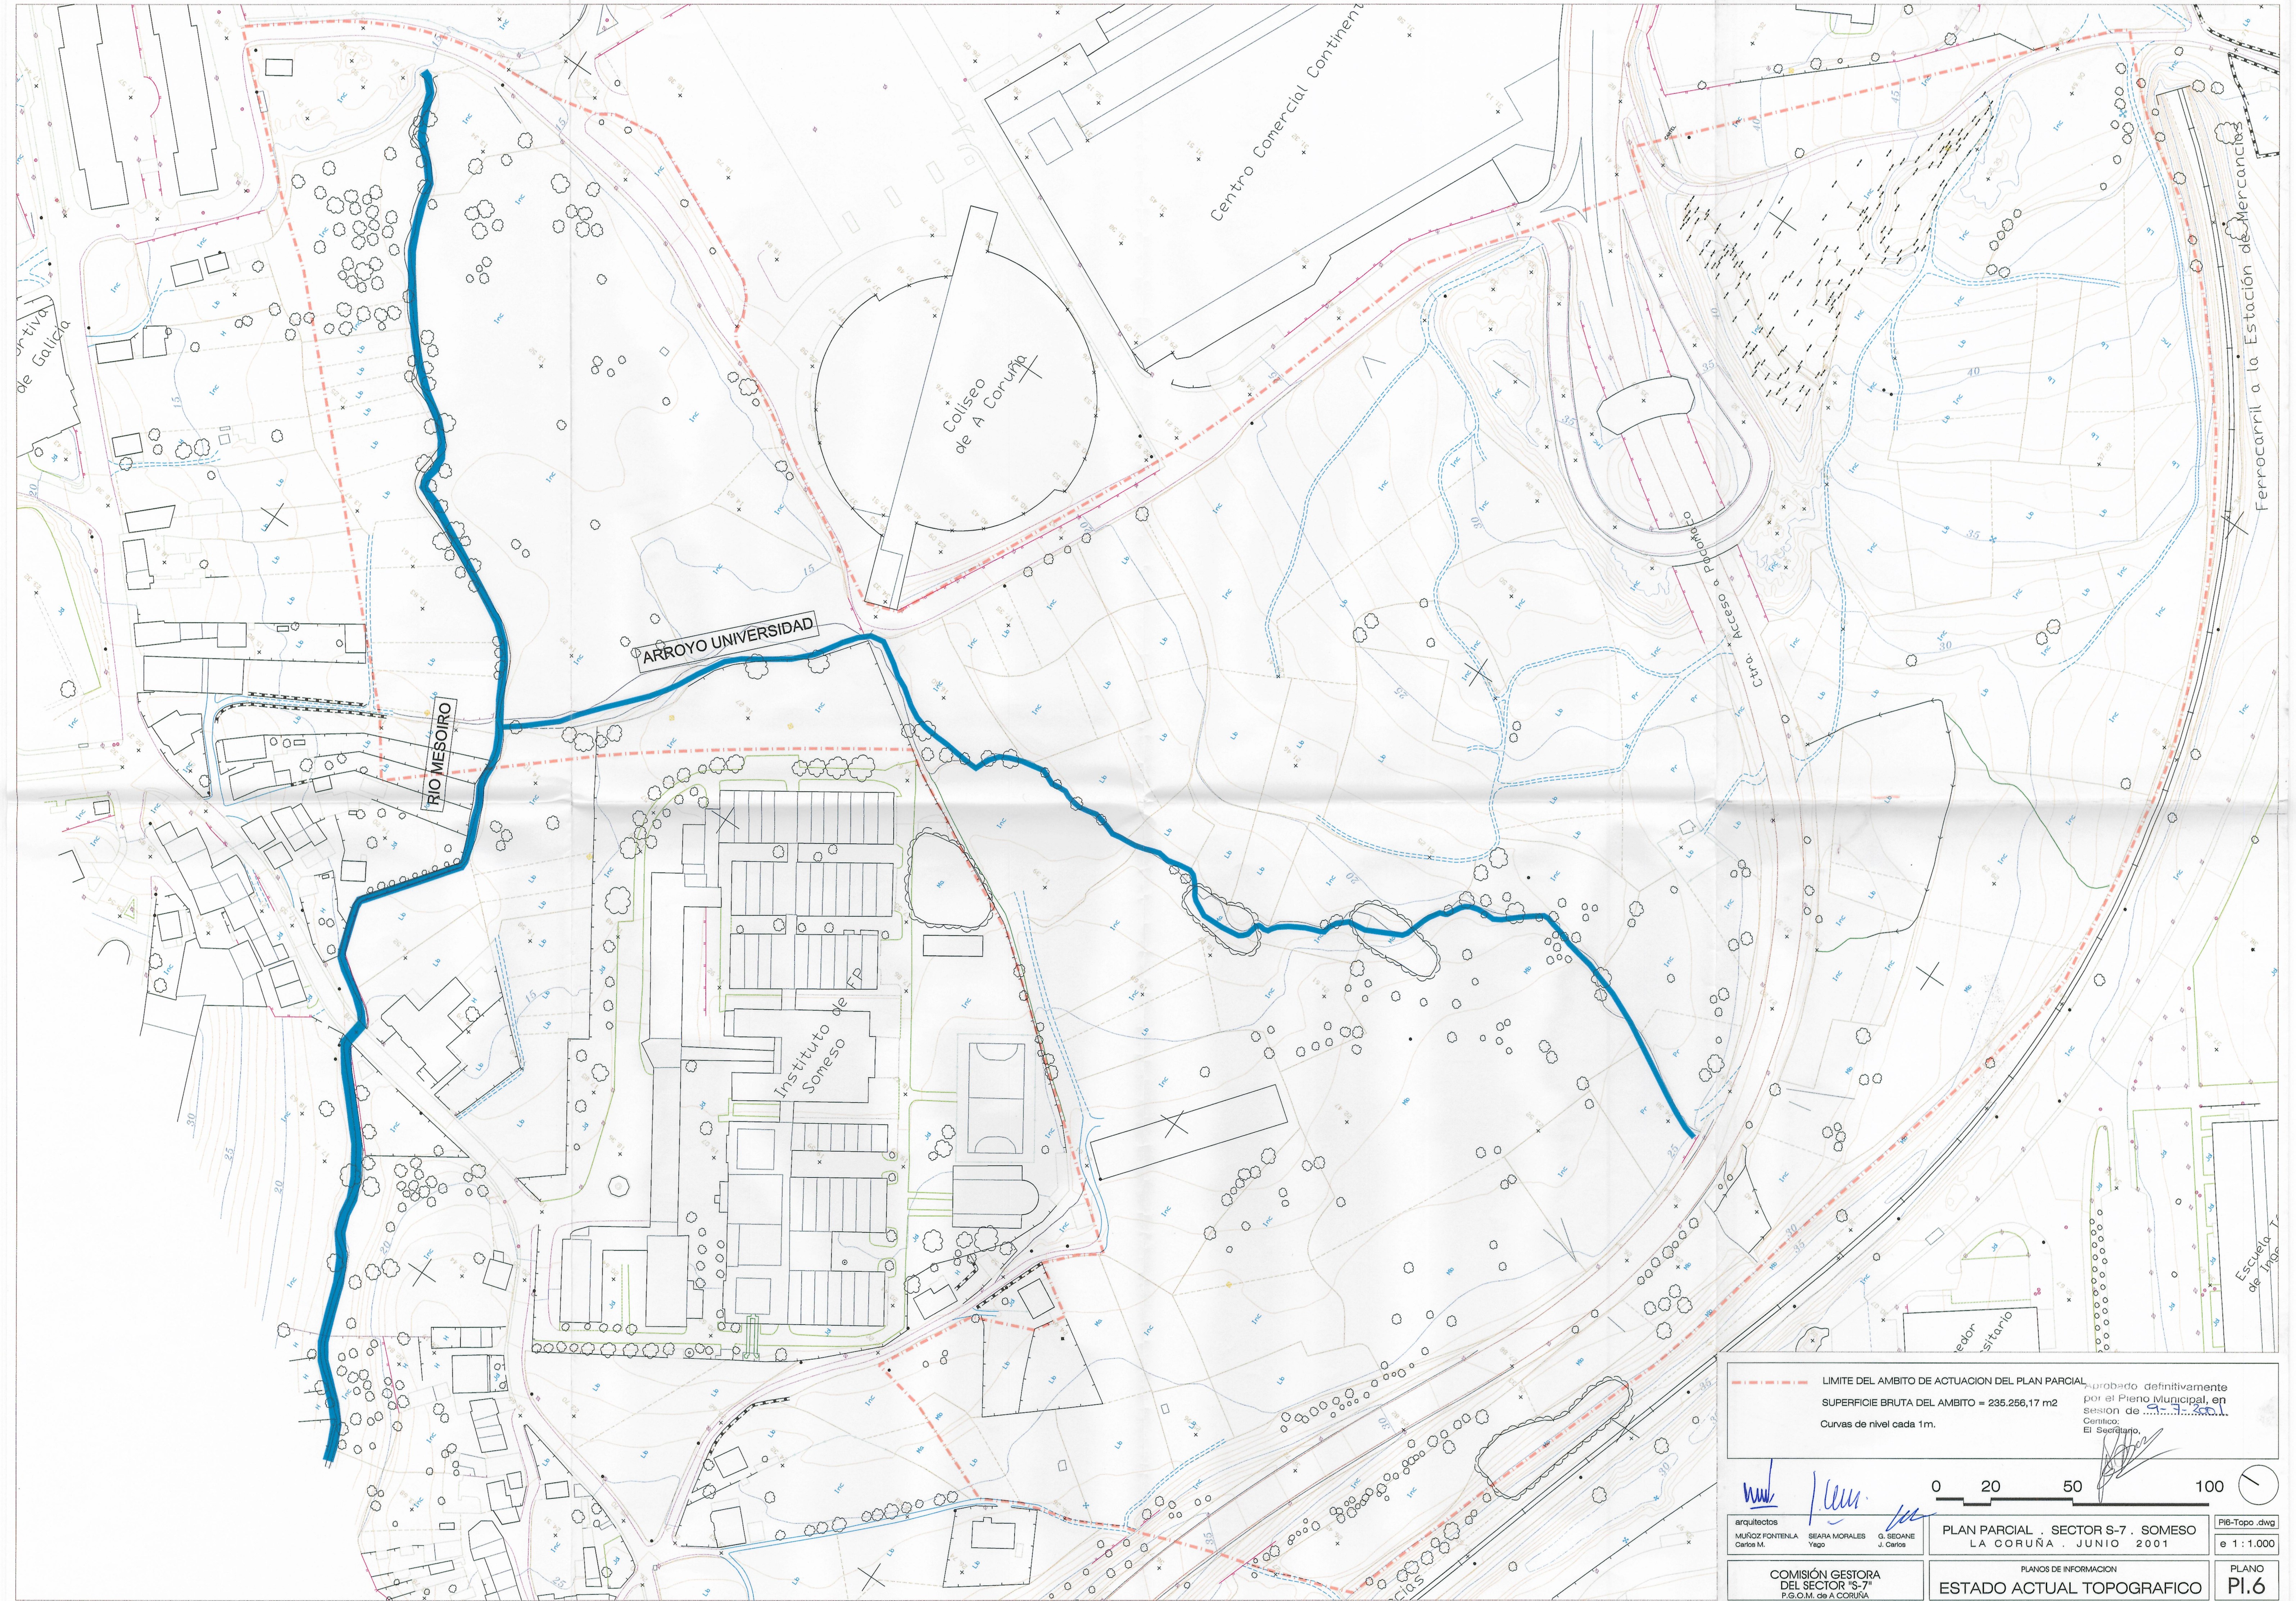

|   |  |                                                                      |  |
|---|--|----------------------------------------------------------------------|--|
| <p>--- LIMITE DEL AMBITO DE ACTUACION DEL PLAN PARCIAL, aprobado definitivamente por el Pleno Municipal, en sesión de 9-7-2001.</p> <p>SUPERFICIE BRUTA DEL AMBITO = 235.256,17 m2</p> <p>Curvas de nivel cada 1m.</p> |  | <p>El Secretario,</p> <p><i>[Signature]</i></p>                      |  |
| <p>arquitectos</p> <p>MUÑOZ FONTENLA<br/>Carlos M.</p> <p>SEARA MORALES<br/>Yago</p> <p>Q. SEANE<br/>J. Carlos</p>   |  | <p>PLAN PARCIAL . SECTOR S-7 . SOMESO<br/>LA CORUÑA . JUNIO 2001</p> |  |
| <p>COMISION GESTORA<br/>DEL SECTOR S-7<br/>P.G.O.M. de A CORUÑA</p>   |  | <p>PLANOS DE INFORMACION<br/>ESTADO ACTUAL TOPOGRAFICO</p>           |  |
|   |  | <p>PI6-Topo.dwg<br/>e 1:1.000<br/>PLANO<br/>PI.6</p>                 |  |