


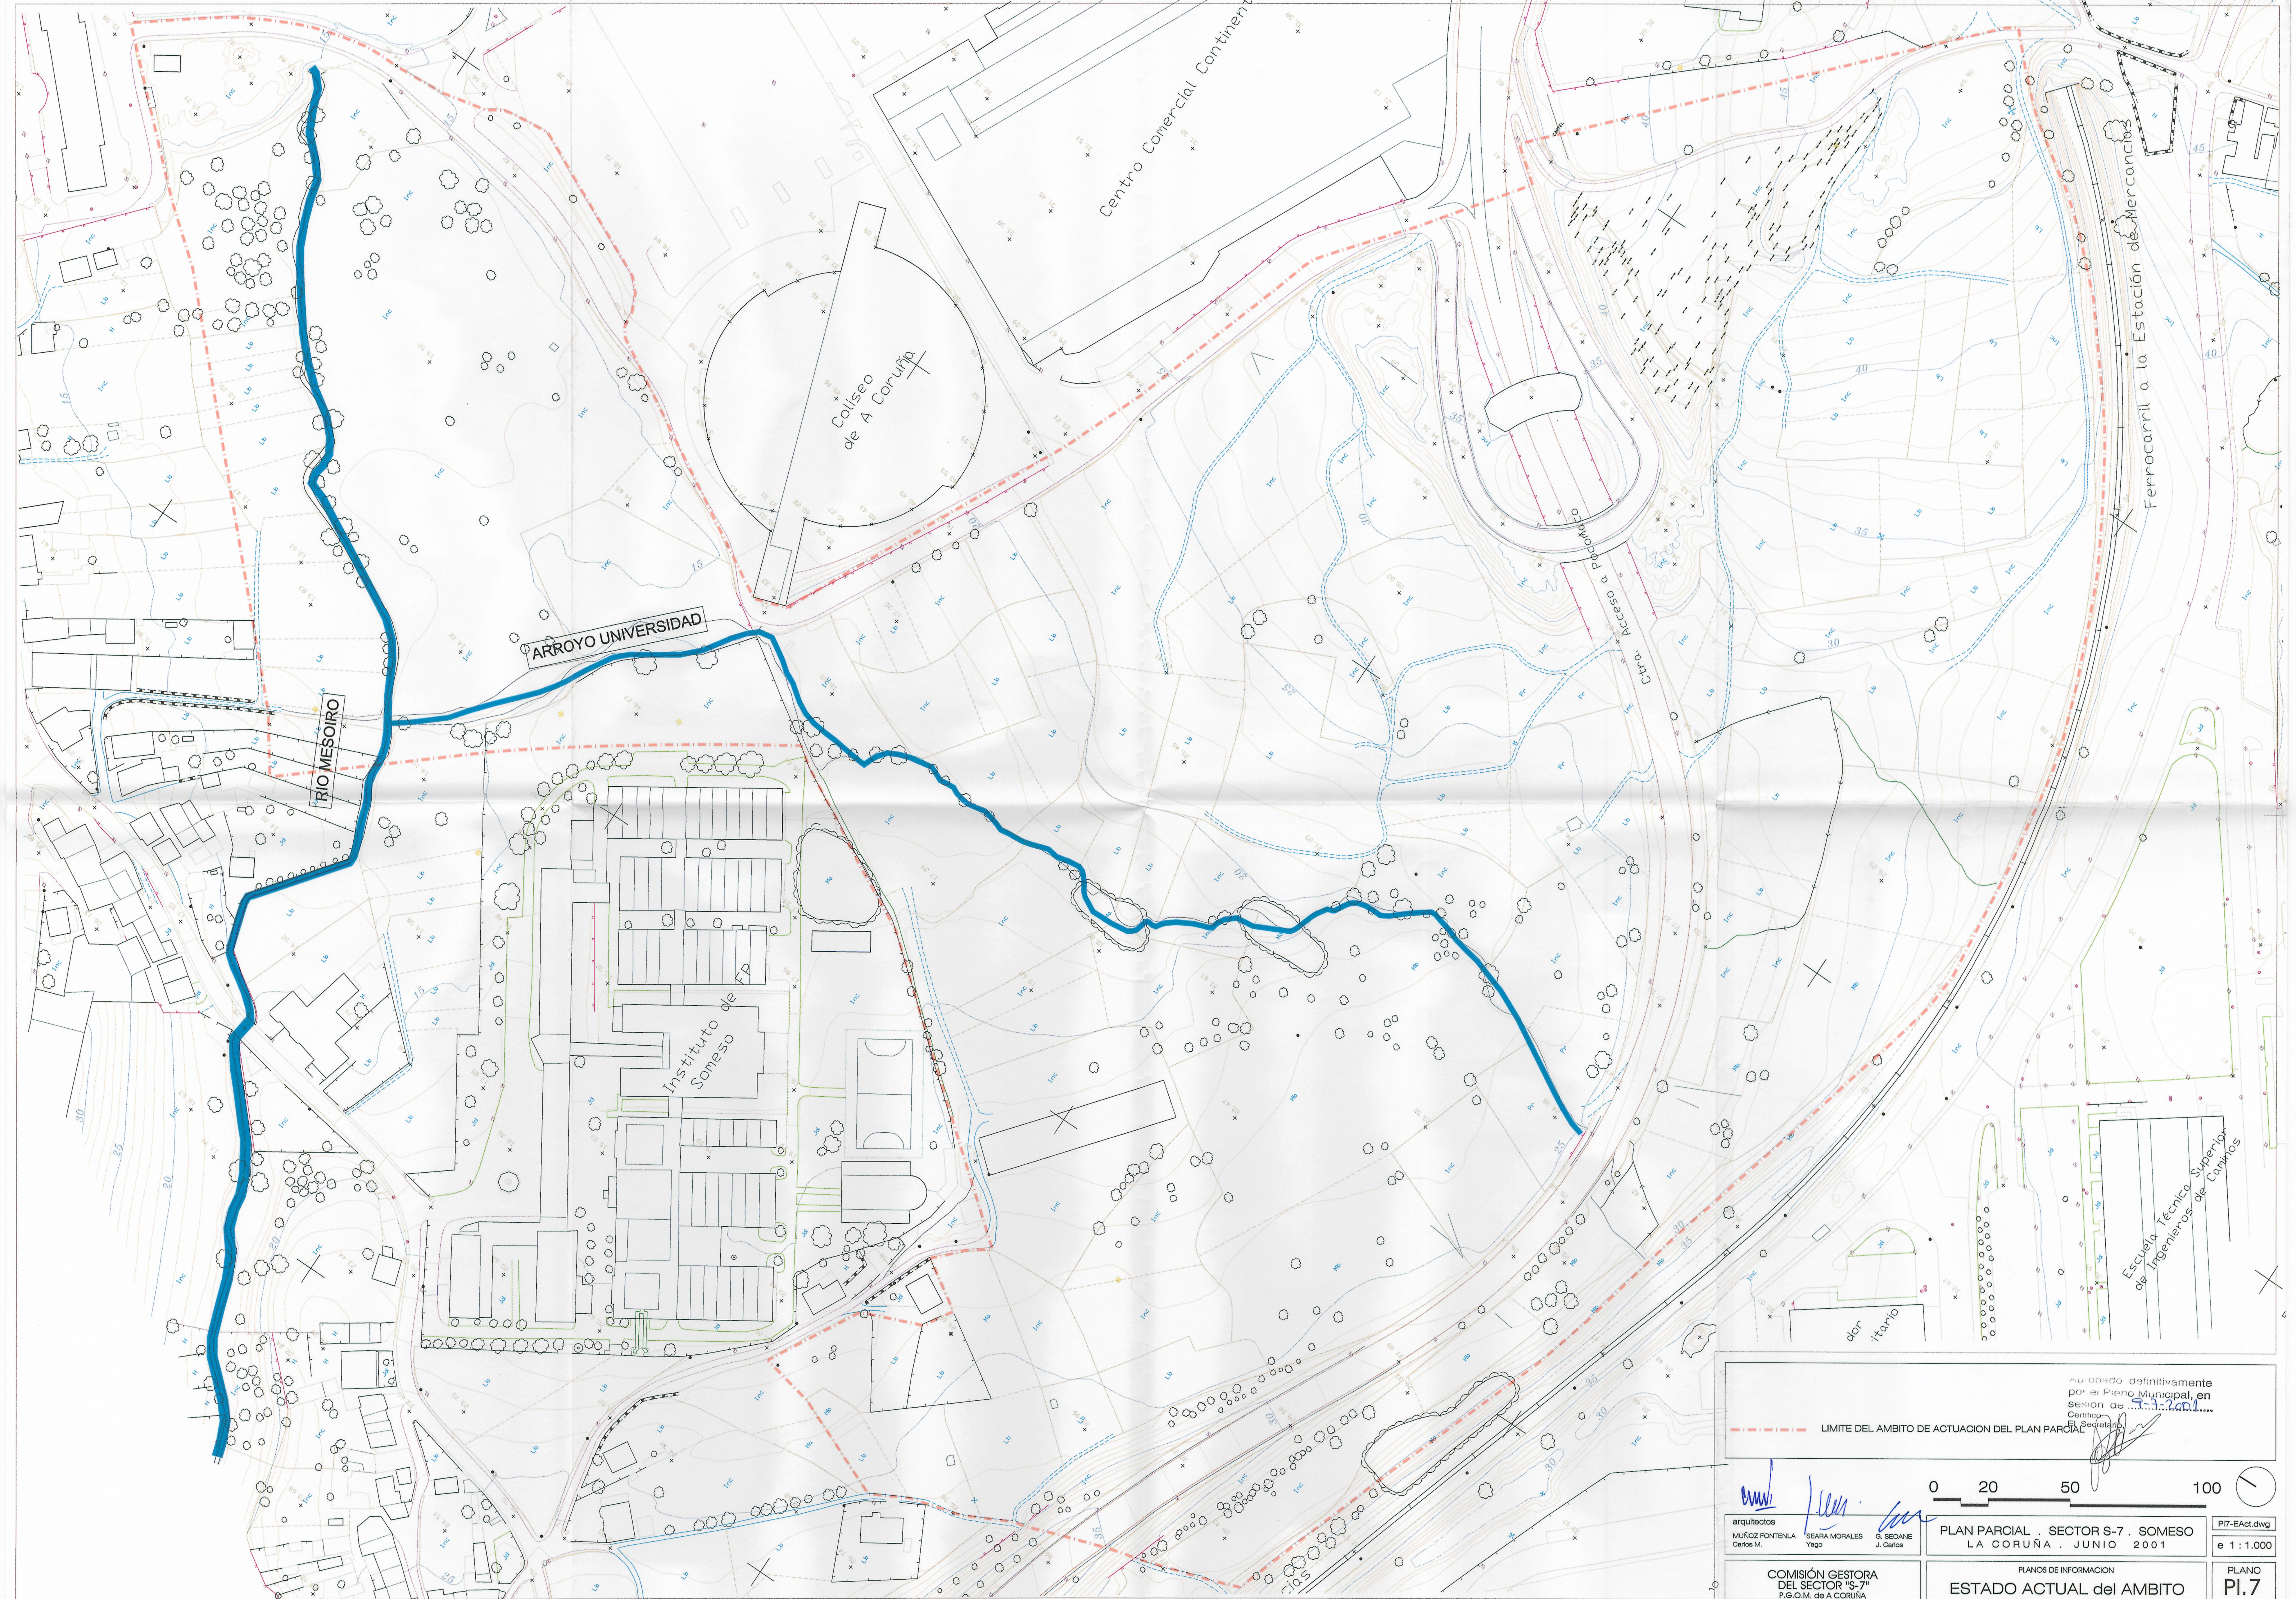

Se aprobó definitivamente
por el Pleno Municipal, en
sesión de 21.3.2001
Centeno
Sotelo

----- LIMITE DEL AMBITO DE ACTUACION DEL PLAN PARCIAL -----

arquitectos
MUNOZ FONTLEA
Carlos M.

SEARA MORALES
Yago

G. SEDANE
J. Carlos

PLAN PARCIAL . SECTOR S-7 . SOMESO
LA CORUÑA . JUNIO 2001

COMISIÓN GESTORA
DEL SECTOR "S-7"
P.G.O.M. DE A CORUÑA

PLANOS DE INFORMACION
ESTADO ACTUAL del AMBITO

0 20 50 100

P7-EAct.dwg
e 1:1.000
PLANO
Pl.7