
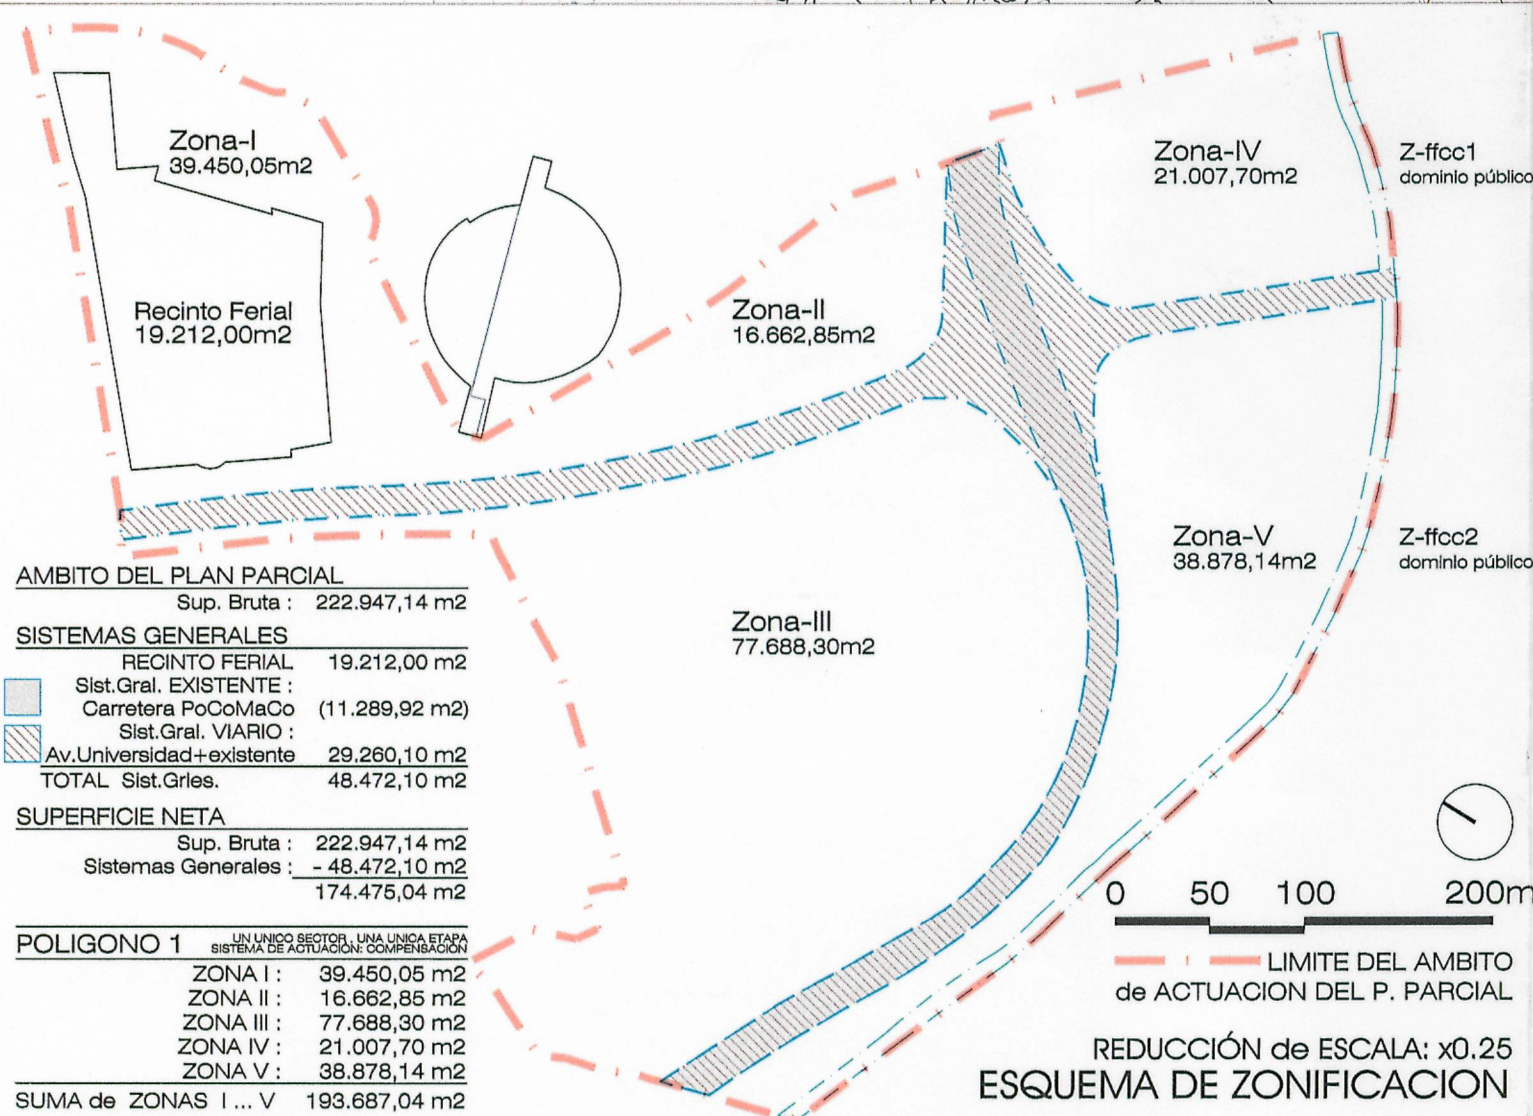


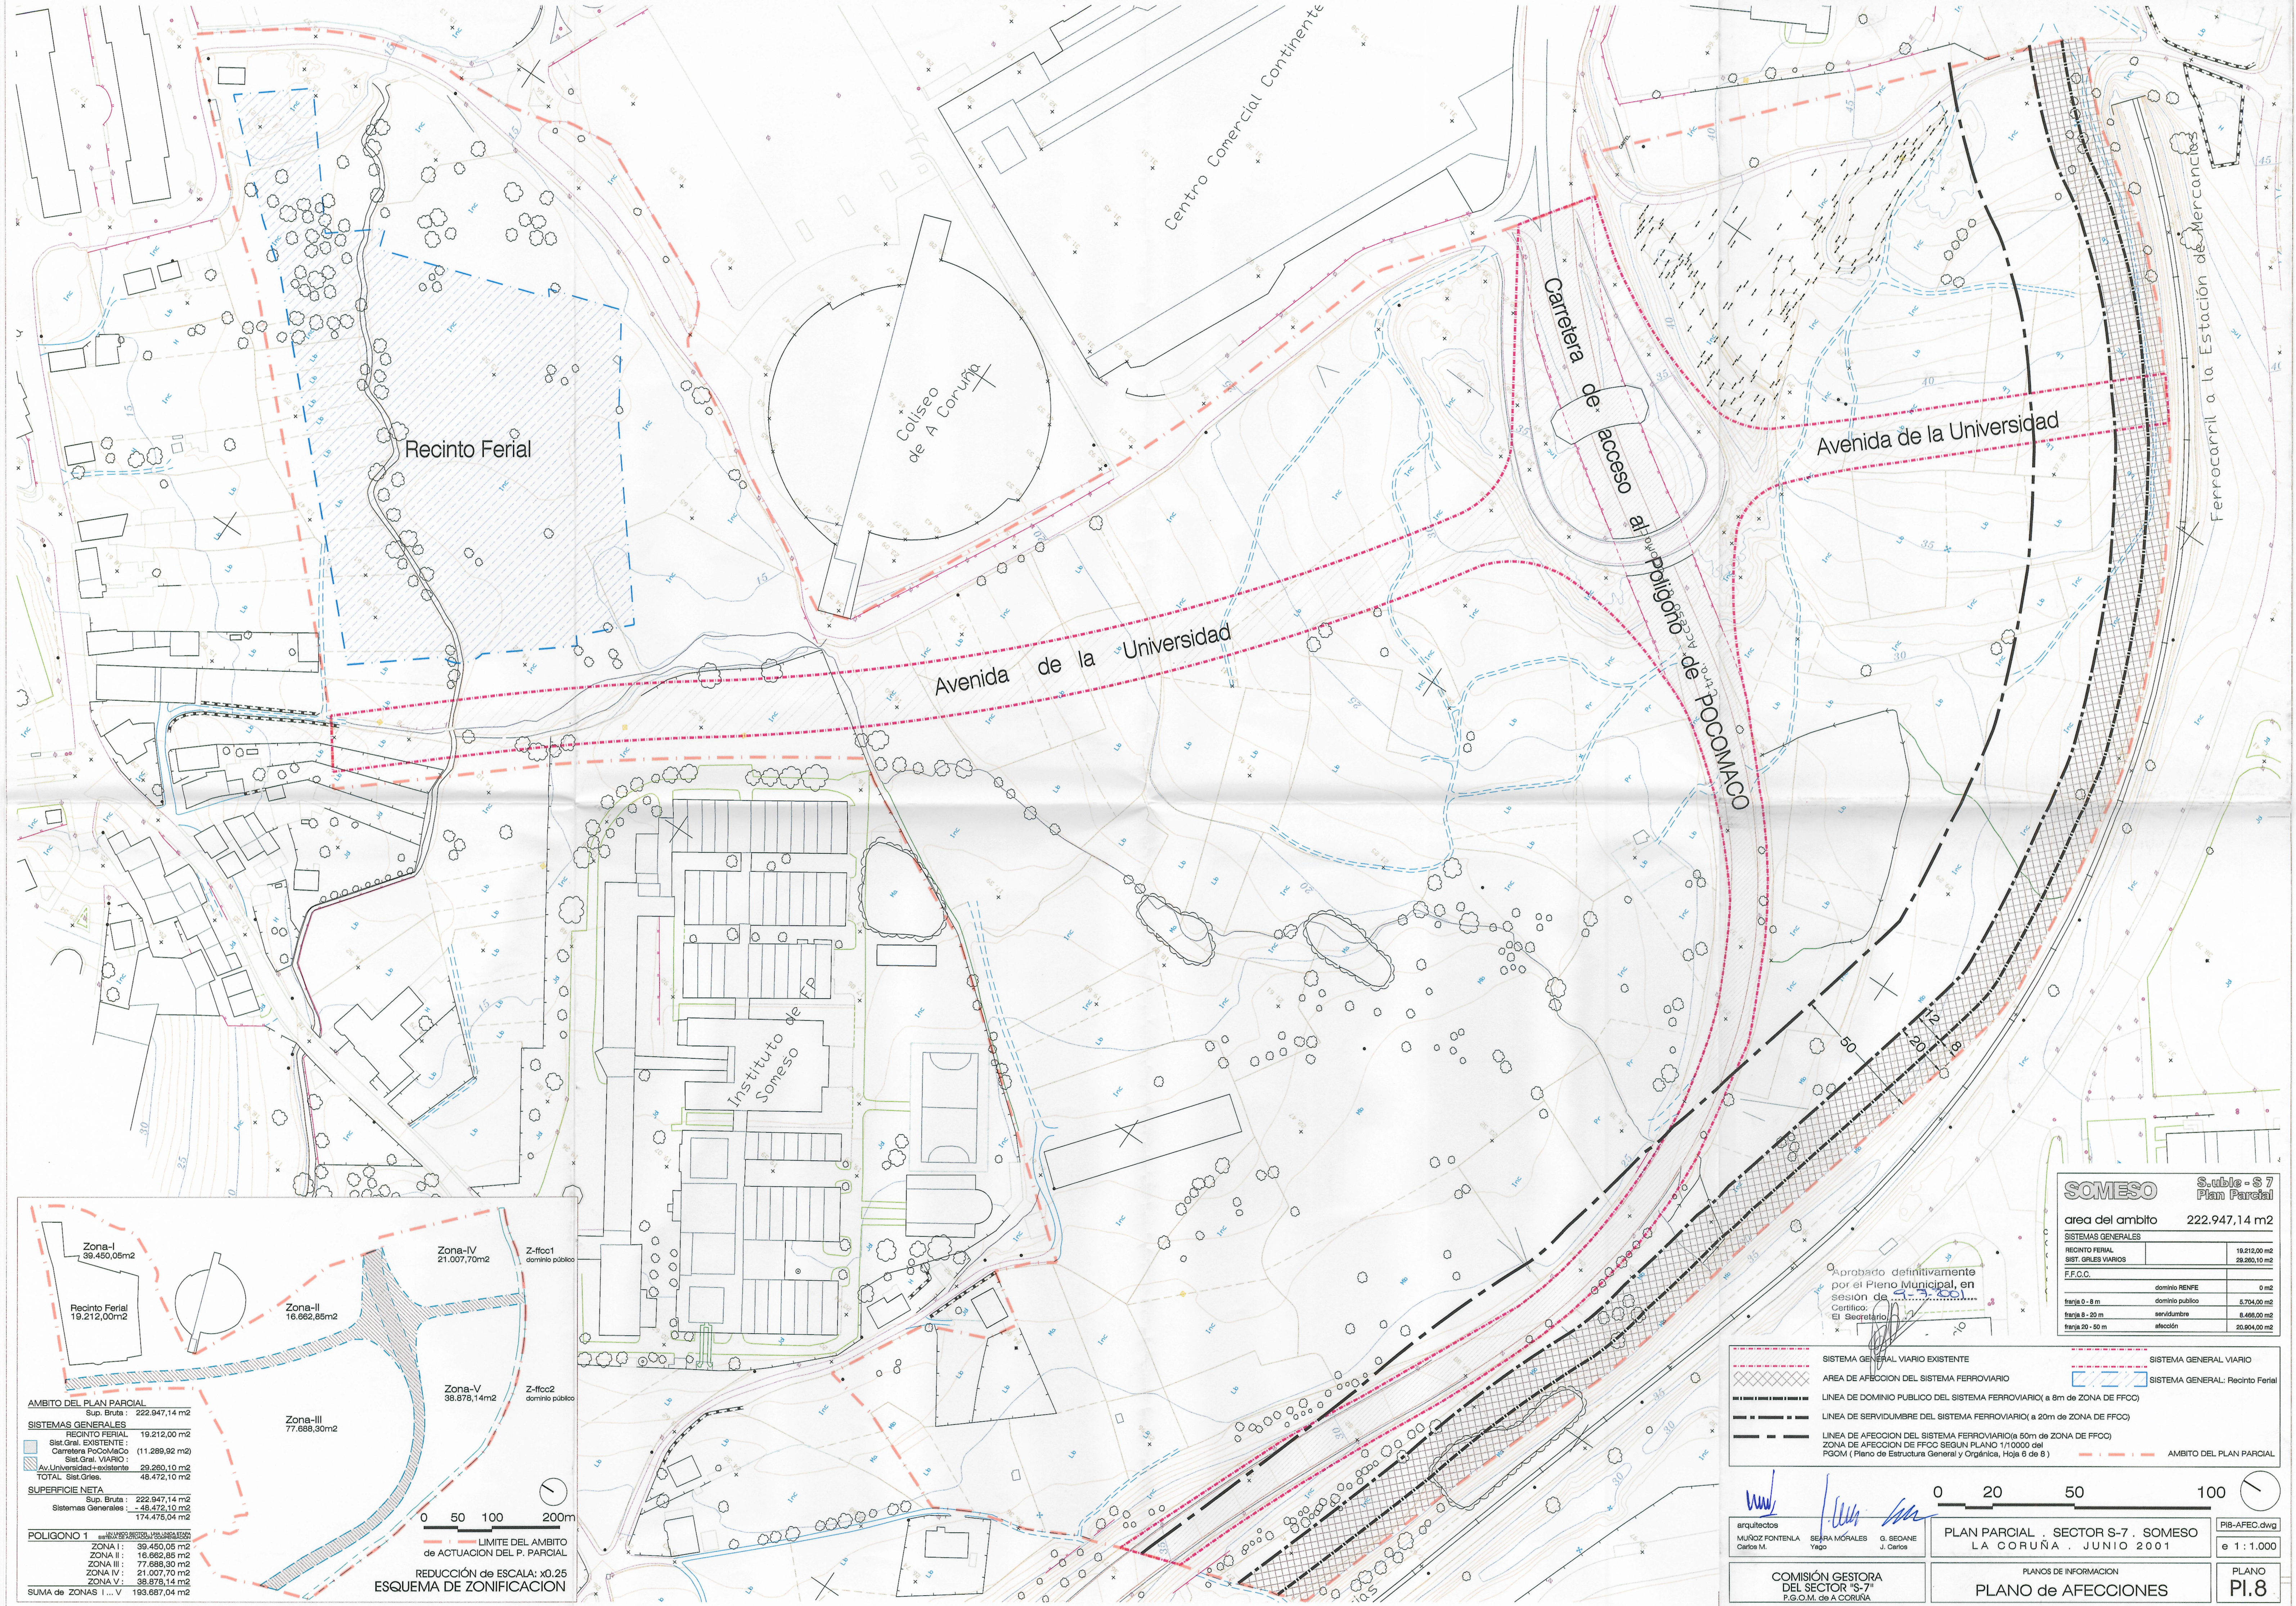

SOMESO Suble - S-7 Plan Parcial	
area del ambito	222.947,14 m ²
SISTEMAS GENERALES	
RECINTO FERIAL	19.212,00 m ²
SIST. GRLES VIARIOS	29.250,10 m ²
F.F.C.C.	
dominio RENFE	0 m ²
franja 0 - 8 m	dominio publico 5.704,00 m ²
franja 8 - 20 m	servidumbre 8.468,00 m ²
franja 20 - 50 m	afiliación 20.804,00 m ²

Aprobado definitivamente por el Pleno Municipal, en sesión de ...
Certifico: El Secretario

SISTEMA GENERAL VIARIO EXISTENTE

- AREA DE AFILIACION DEL SISTEMA FERROVIARIO
- LINEA DE DOMINIO PUBLICO DEL SISTEMA FERROVIARIO (a 8m de ZONA DE FFCC)
- LINEA DE SERVIDUMBRE DEL SISTEMA FERROVIARIO (a 20m de ZONA DE FFCC)
- LINEA DE AFILIACION DEL SISTEMA FERROVIARIO (a 50m de ZONA DE FFCC)

SISTEMA GENERAL VIARIO

- SISTEMA GENERAL: Recinto Ferial

AMBITO DEL PLAN PARCIAL

arquitectos
MUNOZ FONTENLA Carlos M.
SEARA MORALES Yago
G. SECANE J. Carlos

PLAN PARCIAL . SECTOR S-7 . SOMESO
LA CORUÑA . JUNIO 2001

COMISION GESTORA DEL SECTOR "S-7"
P.G.O.M. de A CORUÑA

PLANOS de INFORMACION
PLANO de AFILIACIONES

PIB-AFEC.dwg
e 1:1.000
PLANO PI.8