
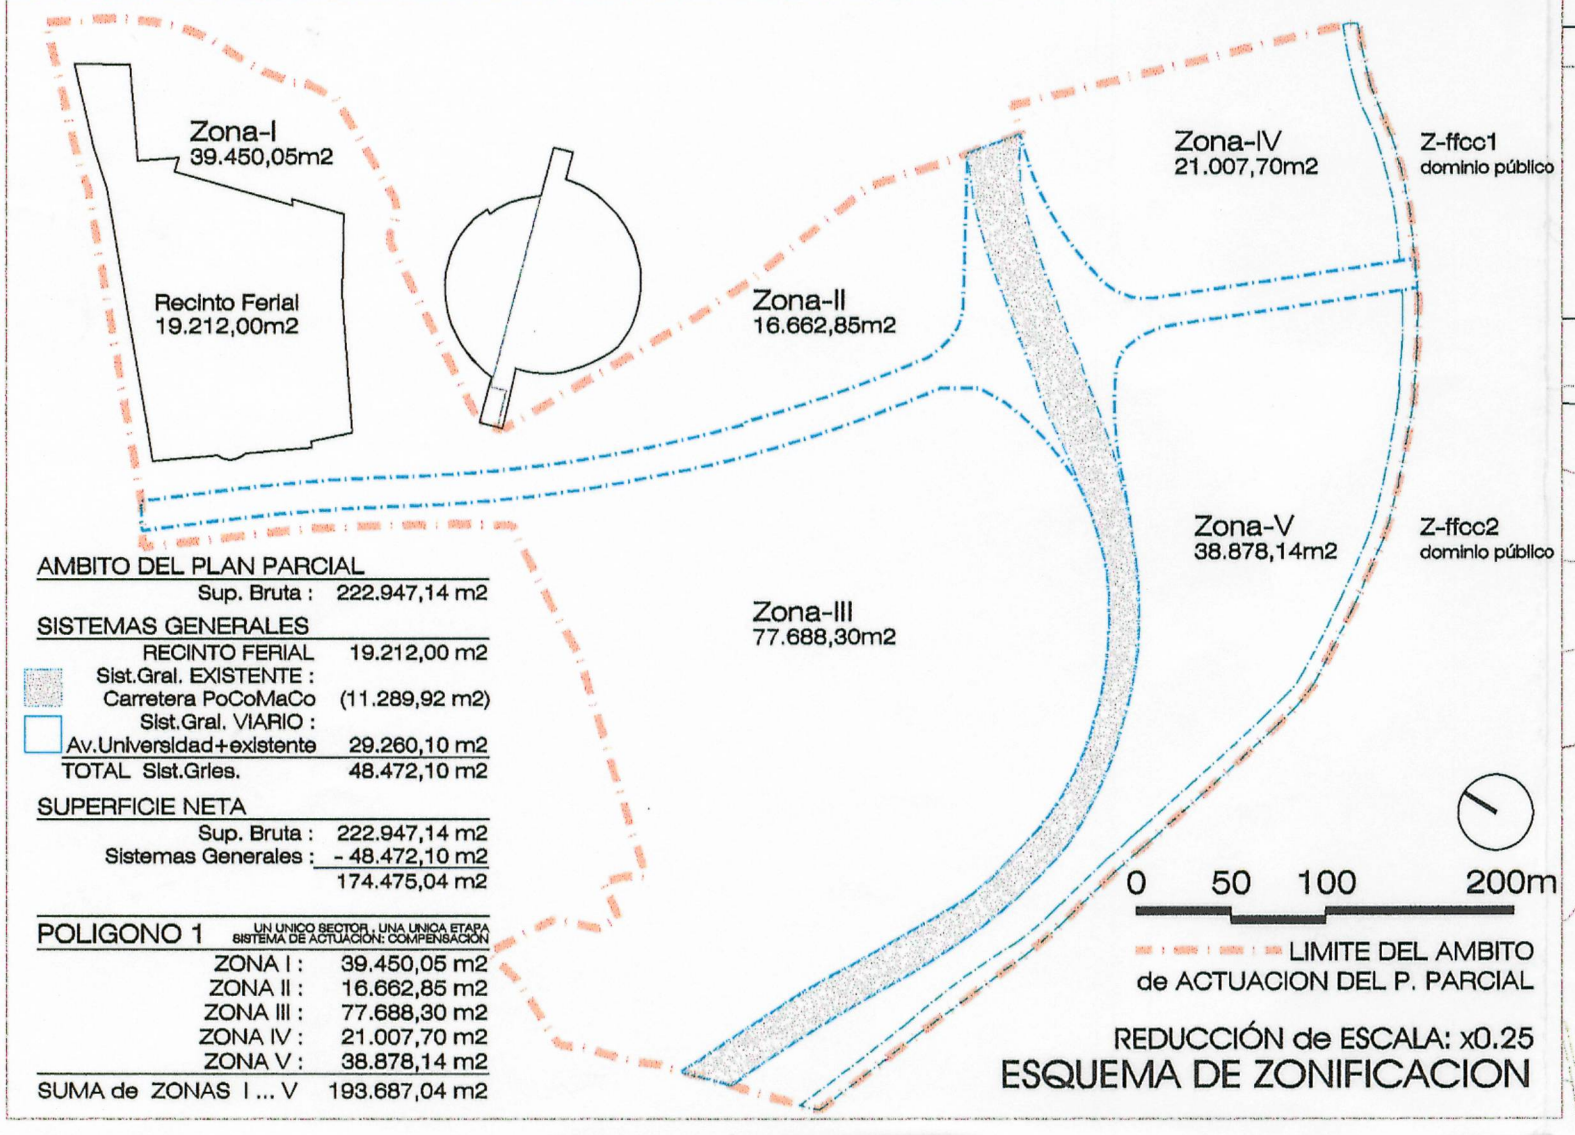


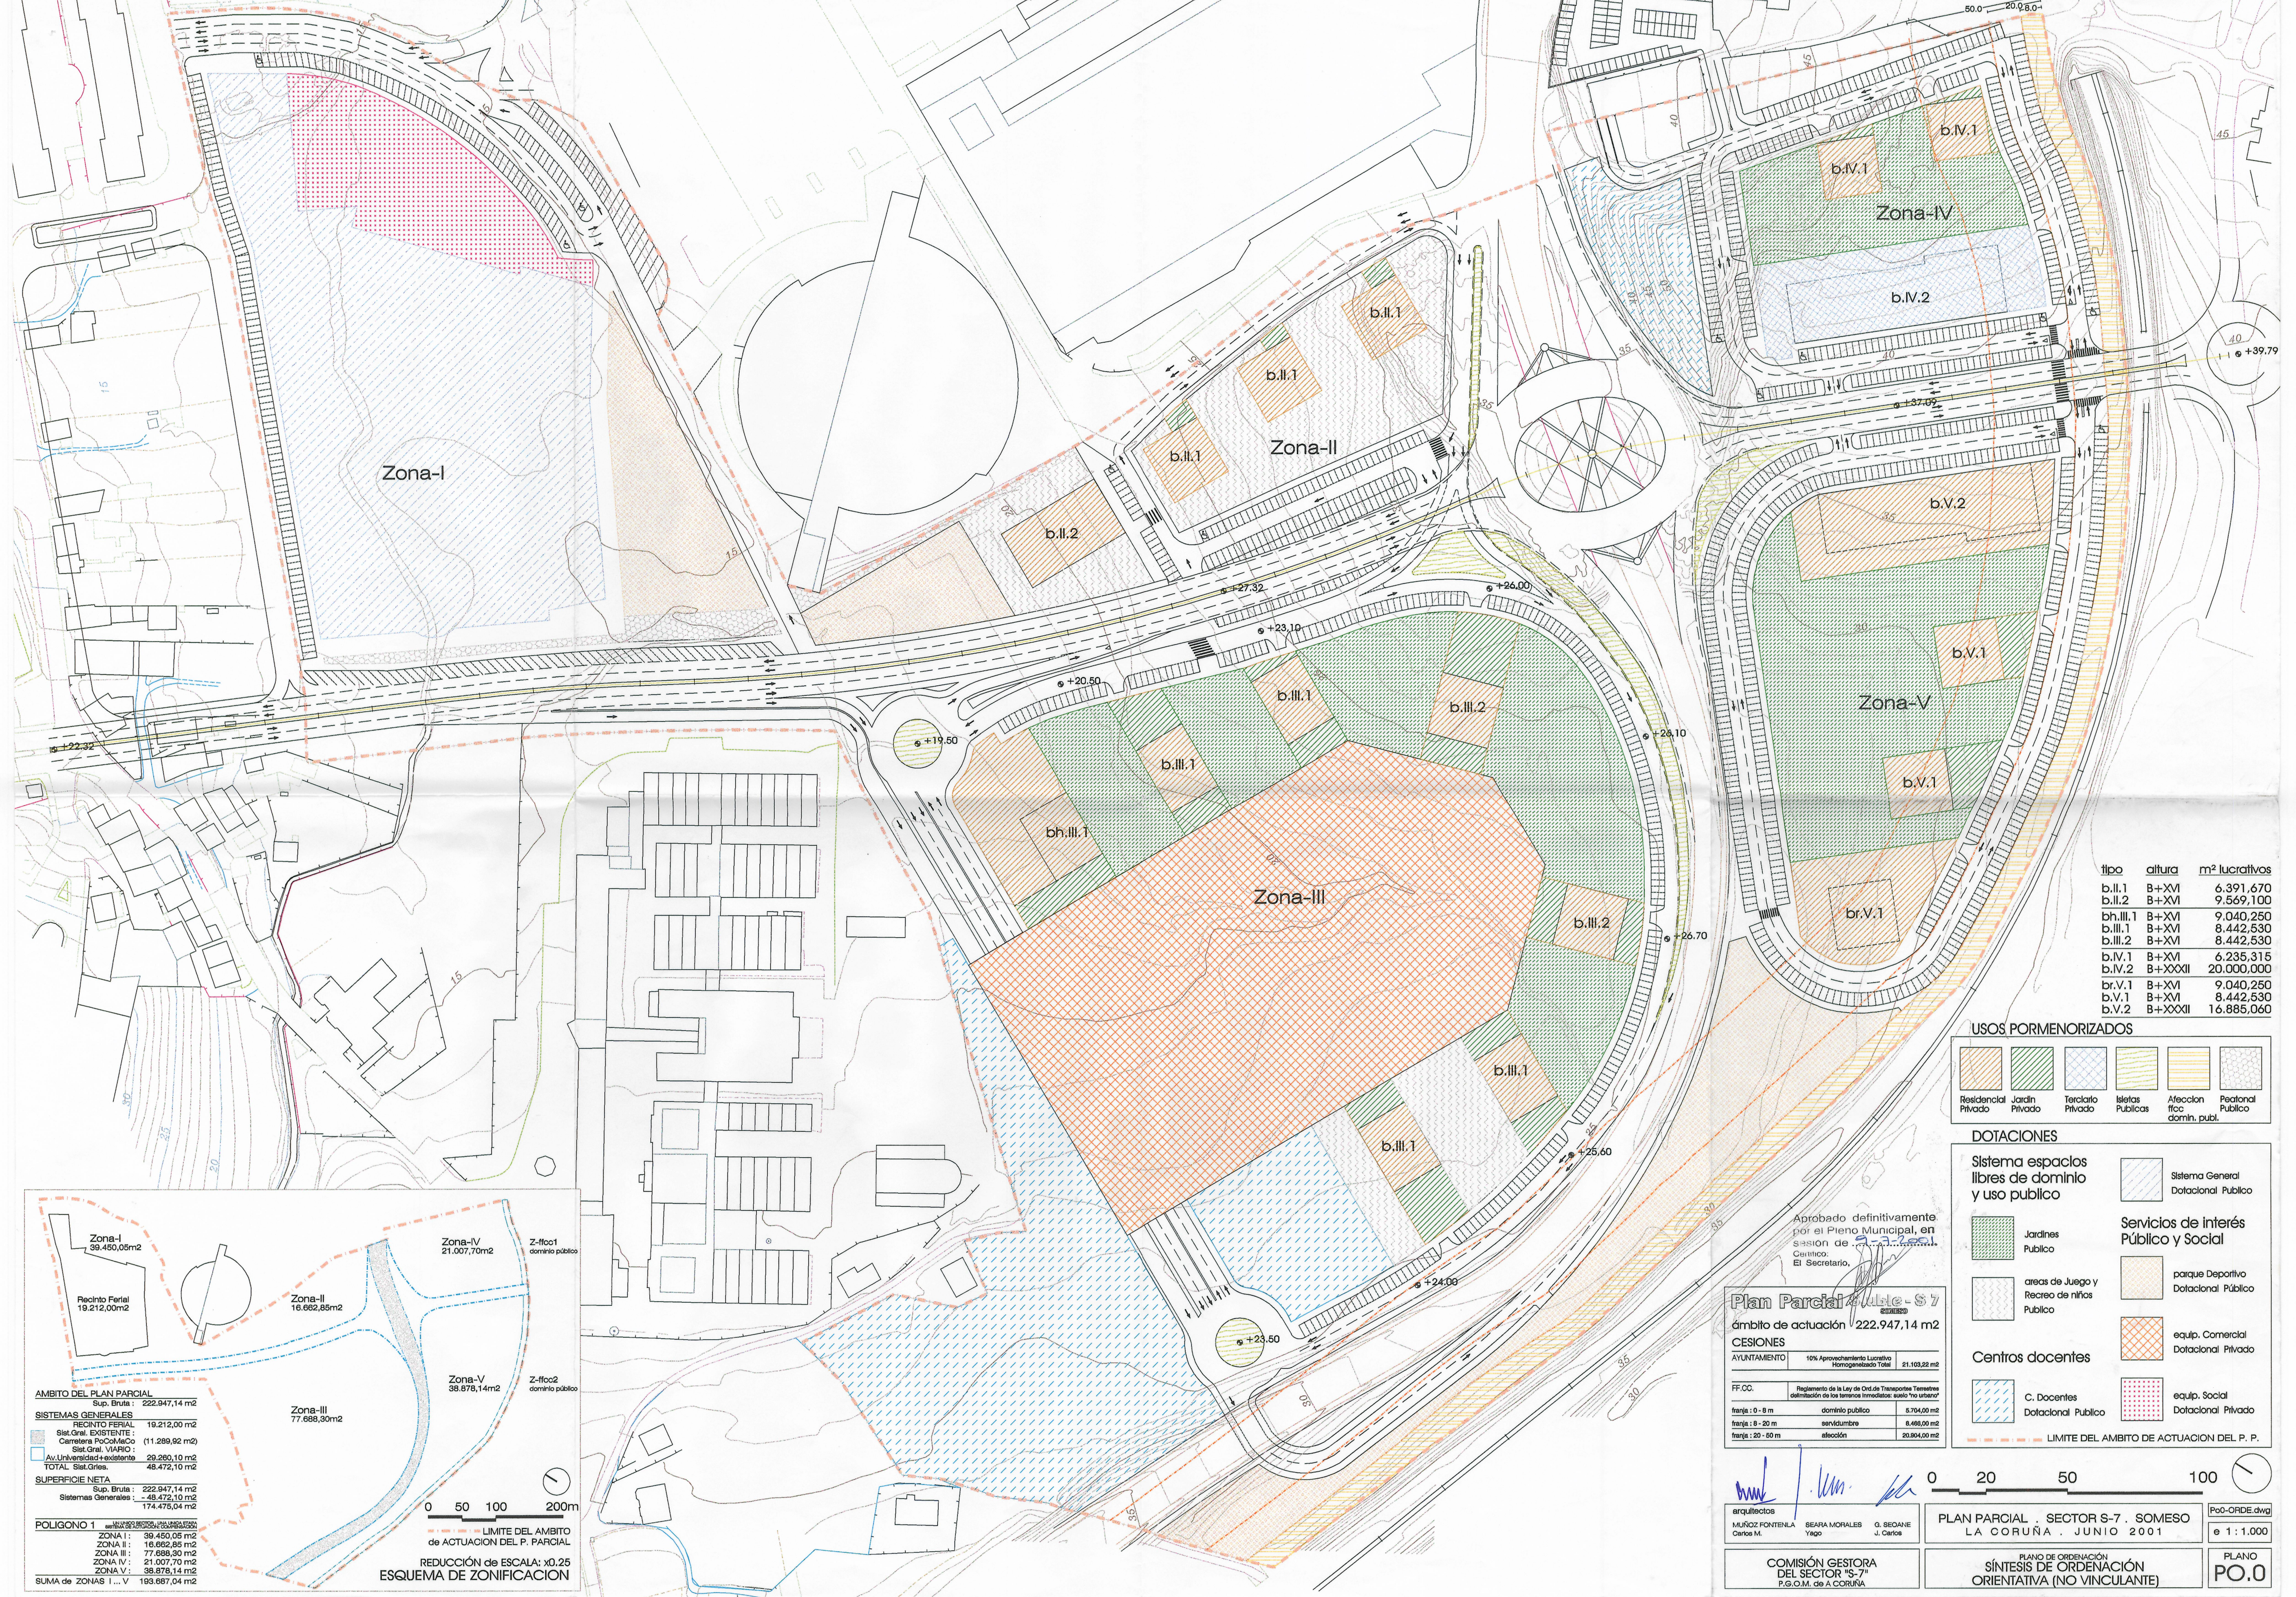

tipo	altura	m² lucrativos
b.II.1	B+XVI	6.391,670
b.II.2	B+XVI	9.569,100
bh.III.1	B+XVI	9.040,250
b.III.1	B+XVI	8.442,530
b.III.2	B+XVI	8.442,530
b.IV.1	B+XVI	6.235,315
b.IV.2	B+XXXII	20.000,000
br.V.1	B+XVI	9.040,250
b.V.1	B+XVI	8.442,530
b.V.2	B+XXXII	16.885,060

USOS PORMENORIZADOS					
Residencial Privado	Jardín Privado	Terciario Privado	Islas Públicas	Afectación dominio publ.	Pastoral Público

DOTACIONES	
	Sistema General Dotacional Público
	Jardines Público
	áreas de Juego y Recreo de niños Público
	parque Deportivo Dotacional Público
	equip. Comercial Dotacional Privado
	C. Docentes Dotacional Público
	equip. Social Dotacional Privado
	Servicios de interés Público y Social

Aprobado definitivamente por el Pleno Municipal, en sesión de 20 de junio de 2001. El Secretario,

Plan Parcial S-7
ámbito de actuación: 222.947,14 m²

CESIONES

AYUNTAMIENTO	10% Aprovechamiento Lucrativo Homogeneizado Total	21.103,22 m²
--------------	---	--------------

FF.CO. Reglamento de la Ley de Ordenación de Transportes Terrestres

franja: 0 - 5 m	dominio público	8.704,00 m²
franja: 5 - 20 m	servidumbre	8.468,00 m²
franja: 20 - 50 m	afectación	20.804,00 m²

arquitectos: MUÑOZ FORTALETA, Carlos M.; SERRA MORALES, Yago; SECANE, J. Carlos

COMISIÓN GESTORA DEL SECTOR "S-7" P.G.O.M. de A CORUÑA

PLAN PARCIAL . SECTOR S-7 . SOMESO LA CORUÑA . JUNIO 2001

POO-ORDE.dwg
e 1:1.000

PLANO PO.0