
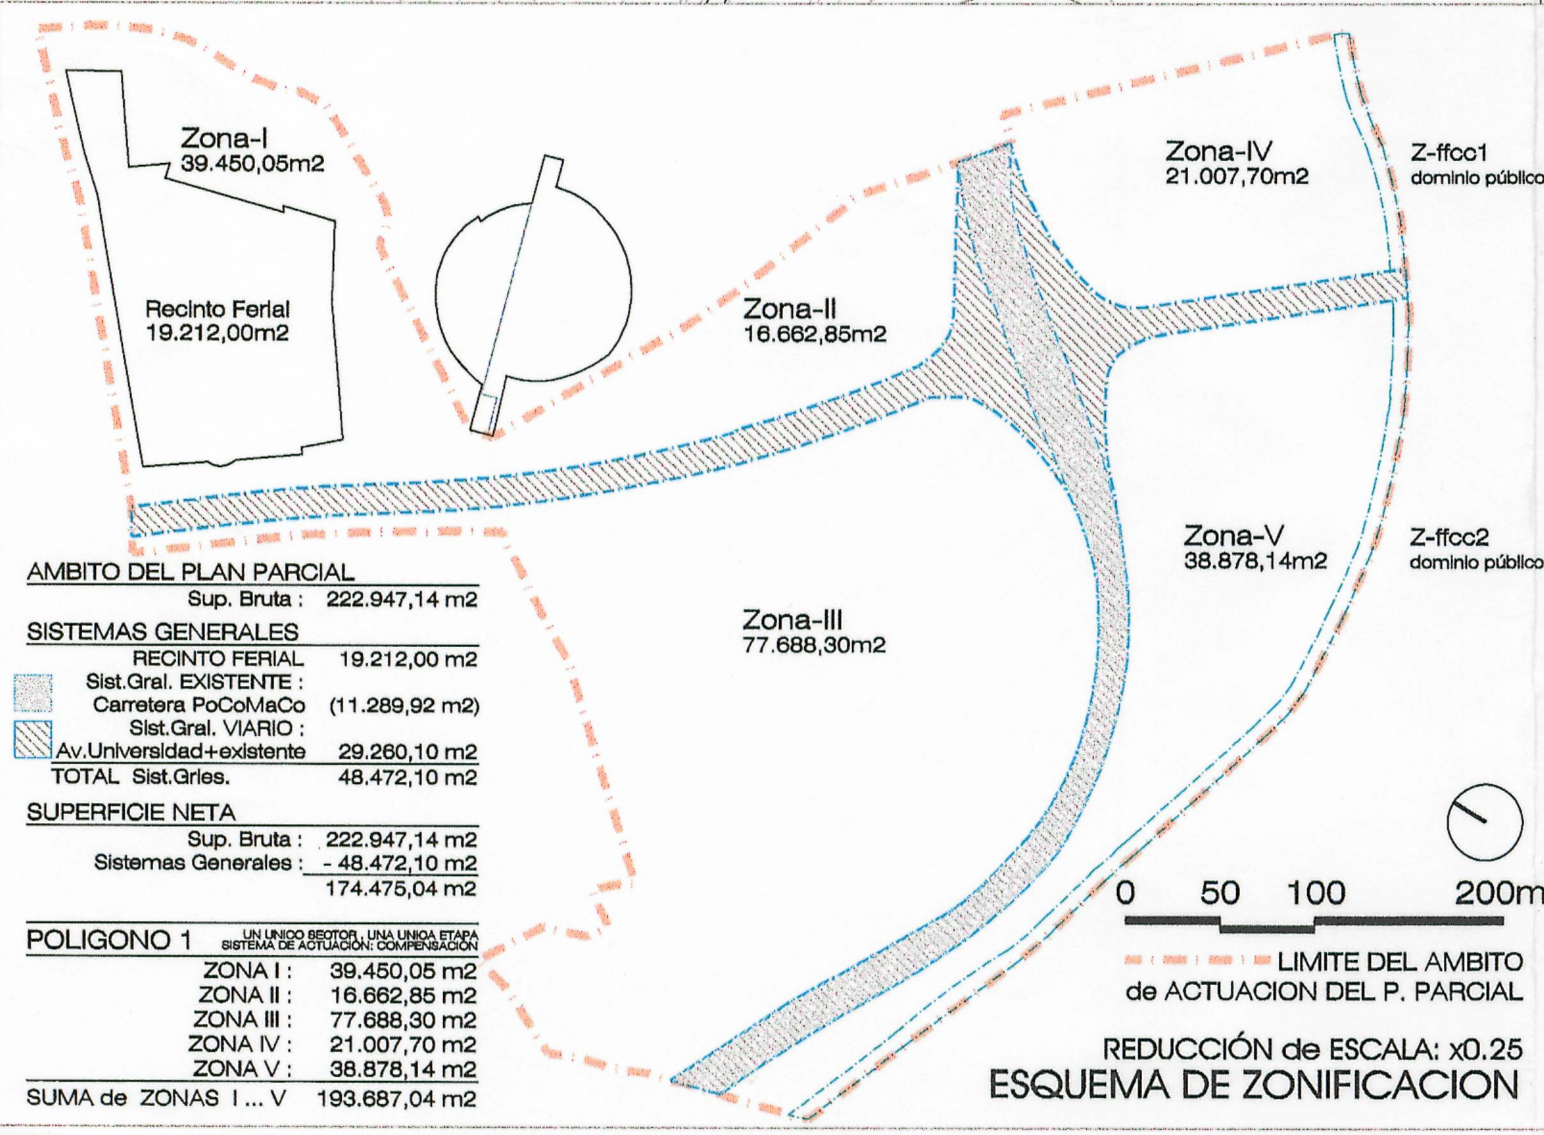


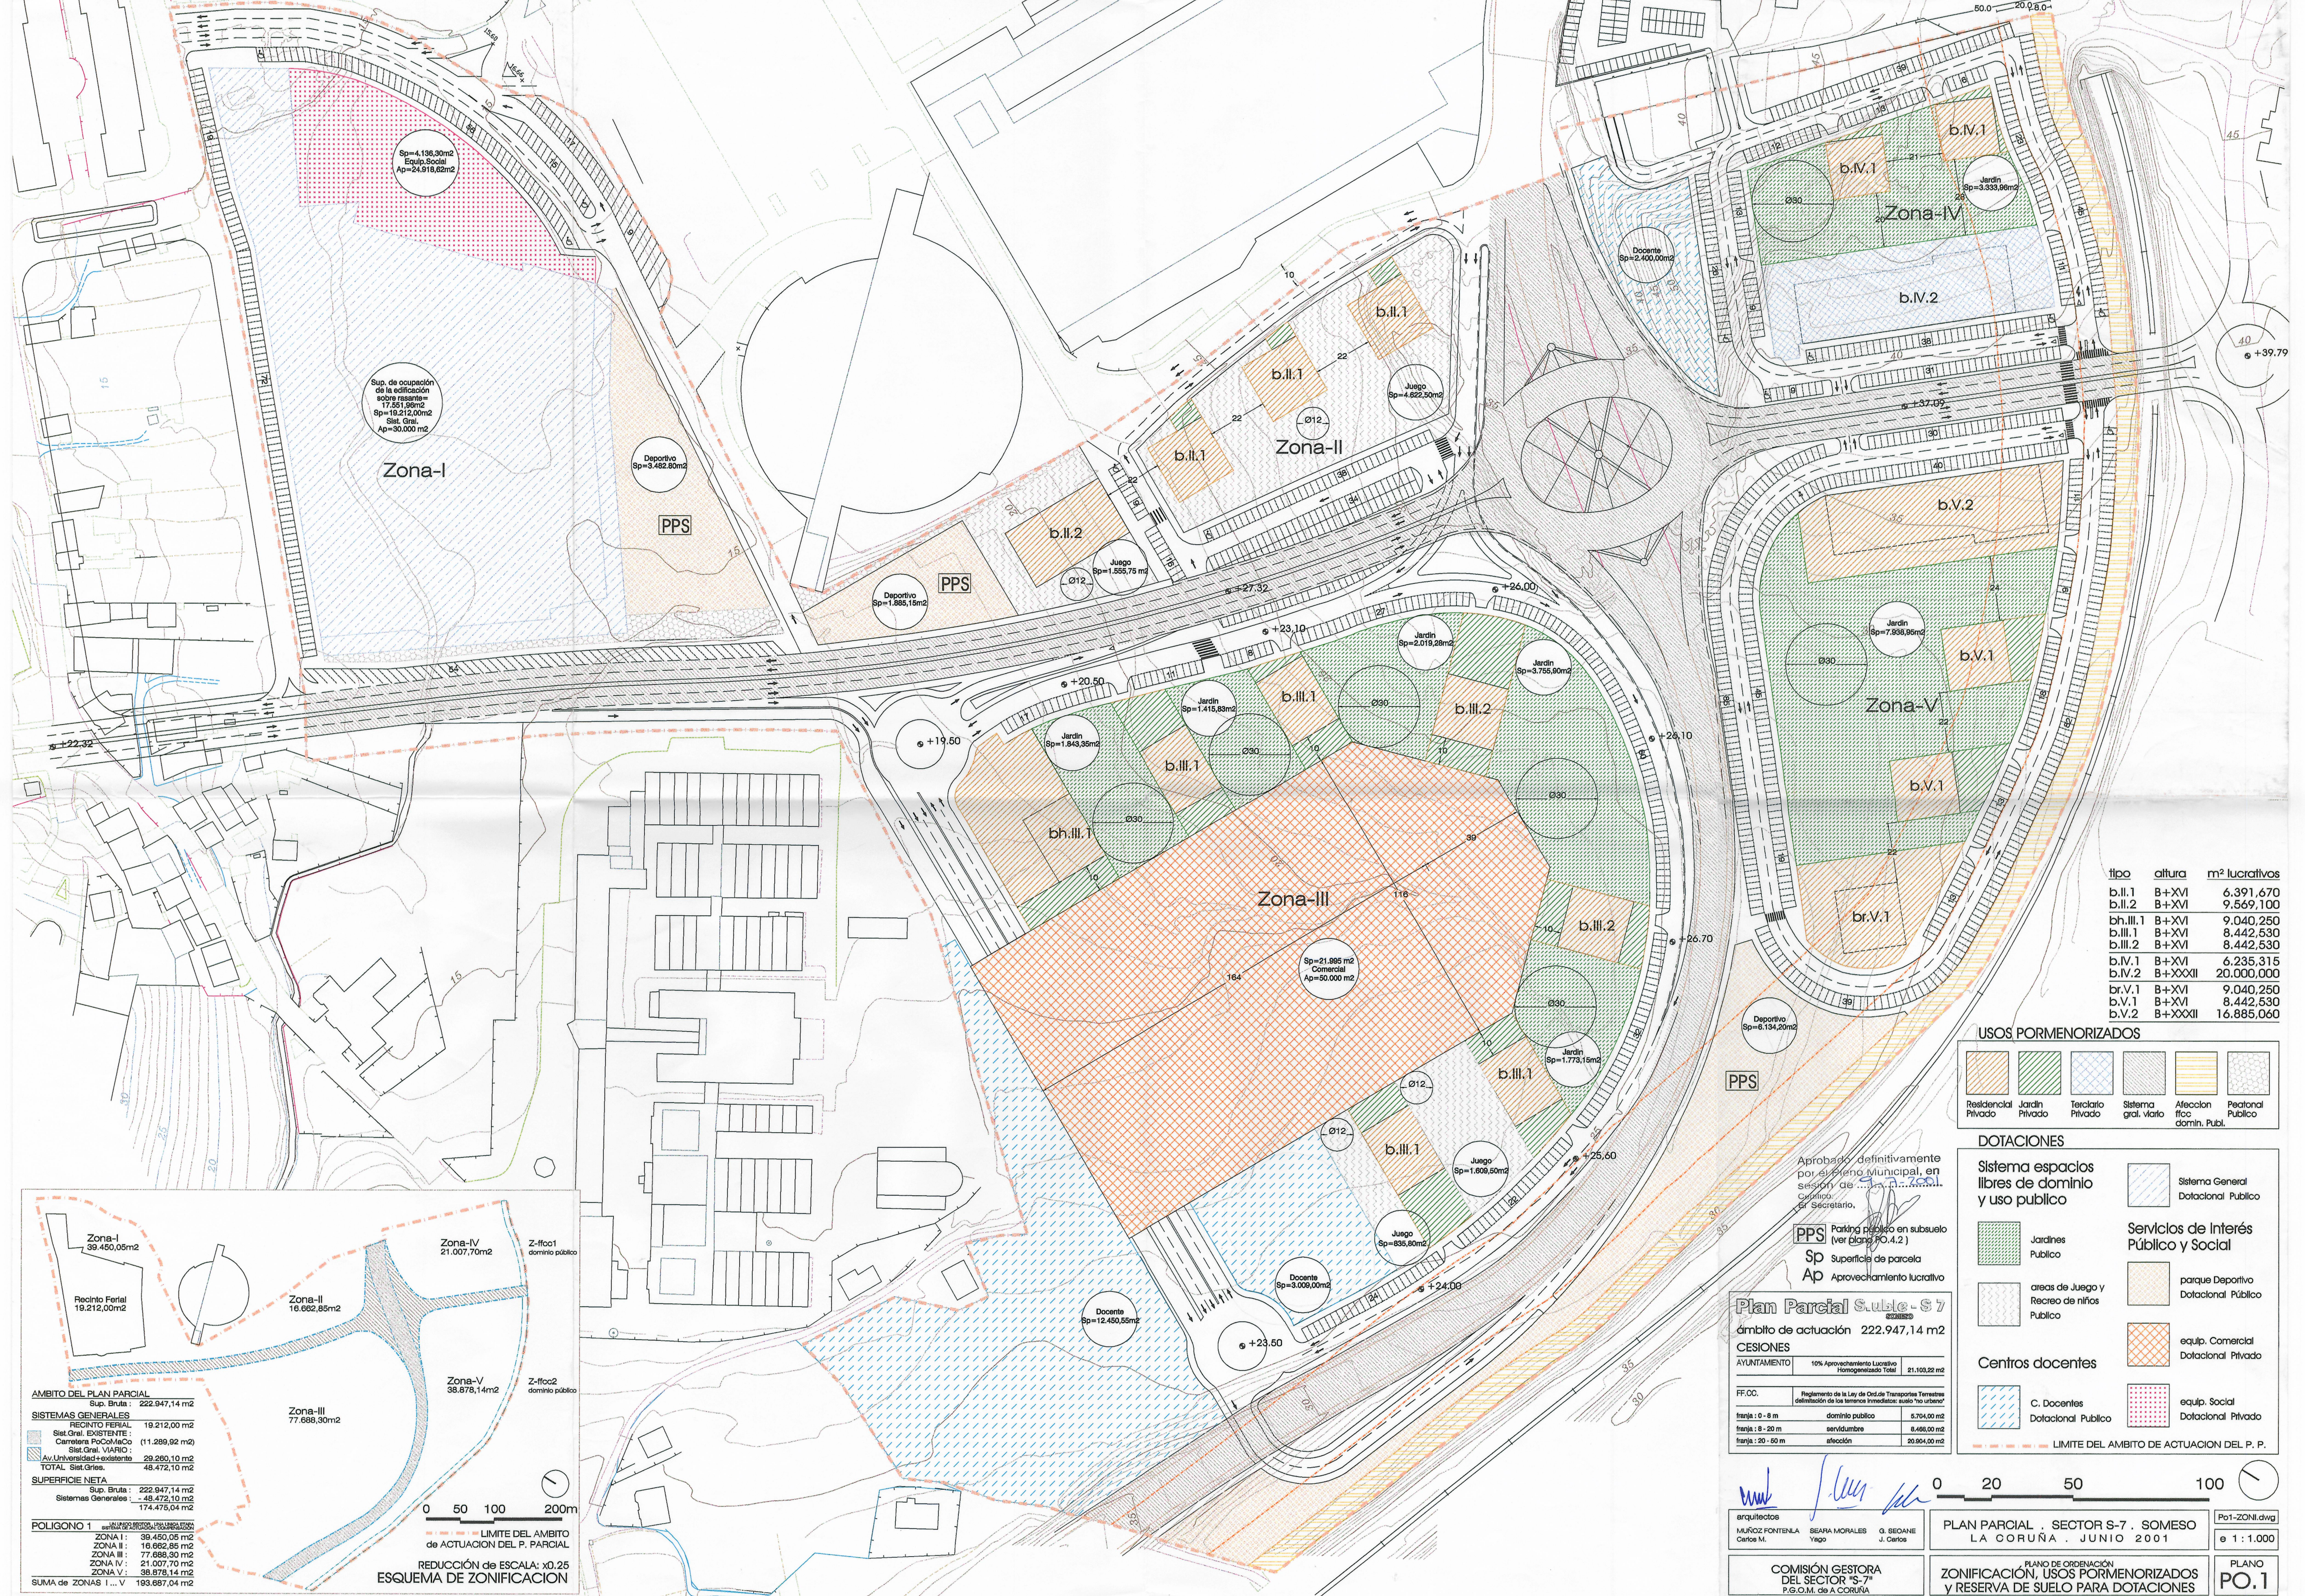

tipo	altura	m² lucrativos
b.II.1	B+XVI	6.391,670
b.II.2	B+XVI	9.569,100
bh.III.1	B+XVI	9.040,250
b.III.1	B+XVI	8.442,530
b.III.2	B+XVI	8.442,530
b.IV.1	B+XVI	6.235,315
b.IV.2	B+XXII	20.000,000
br.V.1	B+XVI	9.040,250
b.V.1	B+XVI	8.442,530
b.V.2	B+XXII	16.885,060

USOS PORMENORIZADOS					
Residencial Privado	Jardin Privado	Terclario Privado	Sistema gral. viario	Afeccion fto domin. Publ.	Peatonal Publico

DOTACIONES	
Sistema espacios libres de dominio y uso publico	
Jardines Publico	Sistema General Dotacional Publico
Servicios de Interés Público y Social	
areas de Juego y Recreo de niños Publico	parque Deportivo Dotacional Publico
equip. Comercial Dotacional Privado	equip. Social Dotacional Privado
Centros docentes	
C. Docentes Dotacional Publico	C. Docentes Dotacional Publico

Aprobado definitivamente por el Ayuntamiento, en sesión de 2001, en el Pleno de 2001, por el Sr. Secretario.

PPS Parking público en subsuelo (ver plano PO.4.2)
Sp Superficie de parcela
Ap Aprovechamiento lucrativo

Plan Parcial S-7	
ámbito de actuación 222.947,14 m²	
CESIONES	
AYUNTAMIENTO	10% Aprovechamiento Lucrativo Homogeneizado Total 21.103,22 m²
FF.OO.	Reglamento de la Ley de Ordenación de Transportes Terrestres delimitación de los terrenos inmediatos a las "vías urbanas"
franja: 0 - 8 m	dominio publico 6.704,00 m²
franja: 8 - 20 m	servidumbre 8.486,00 m²
franja: 20 - 50 m	afección 20.804,00 m²

COMISIÓN GESTORA DEL SECTOR "S-7" P.G.O.M. de A CORUÑA

PLAN PARCIAL . SECTOR S-7 . SOMESO LA CORUÑA . JUNIO 2001
ZONIFICACIÓN, USOS PORMENORIZADOS Y RESERVA DE SUELO PARA DOTACIONES
PLANO PO.1
e 1:1.000