
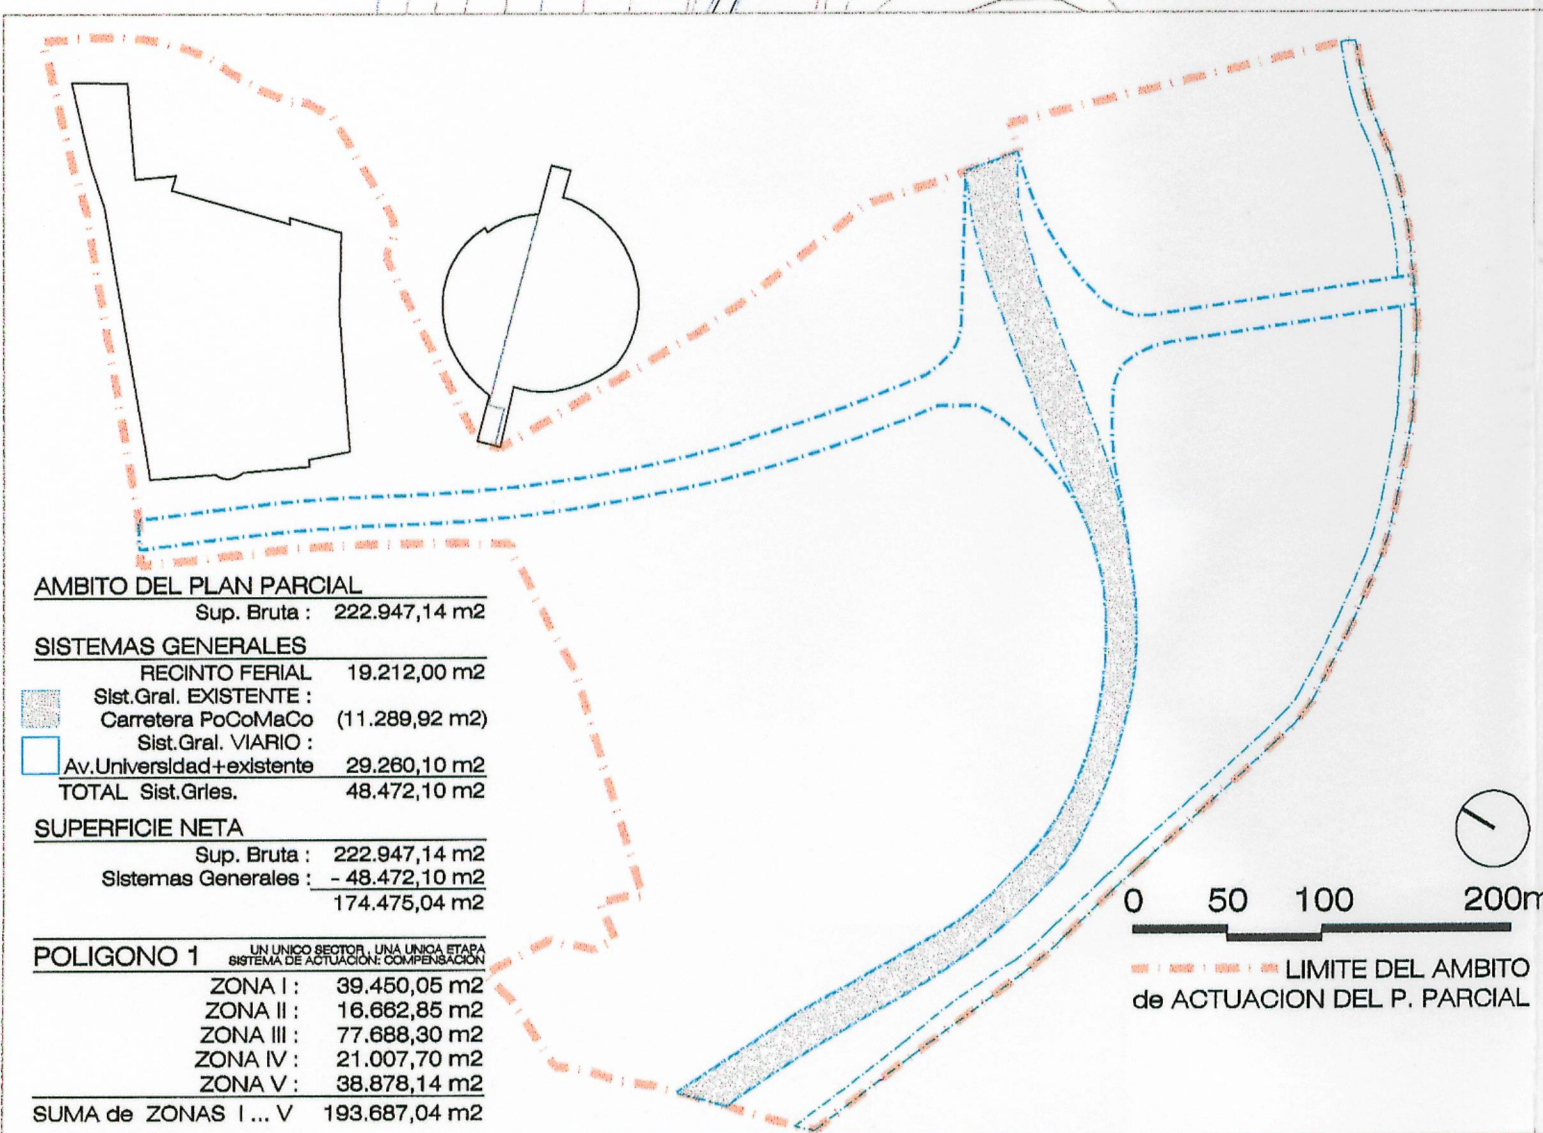


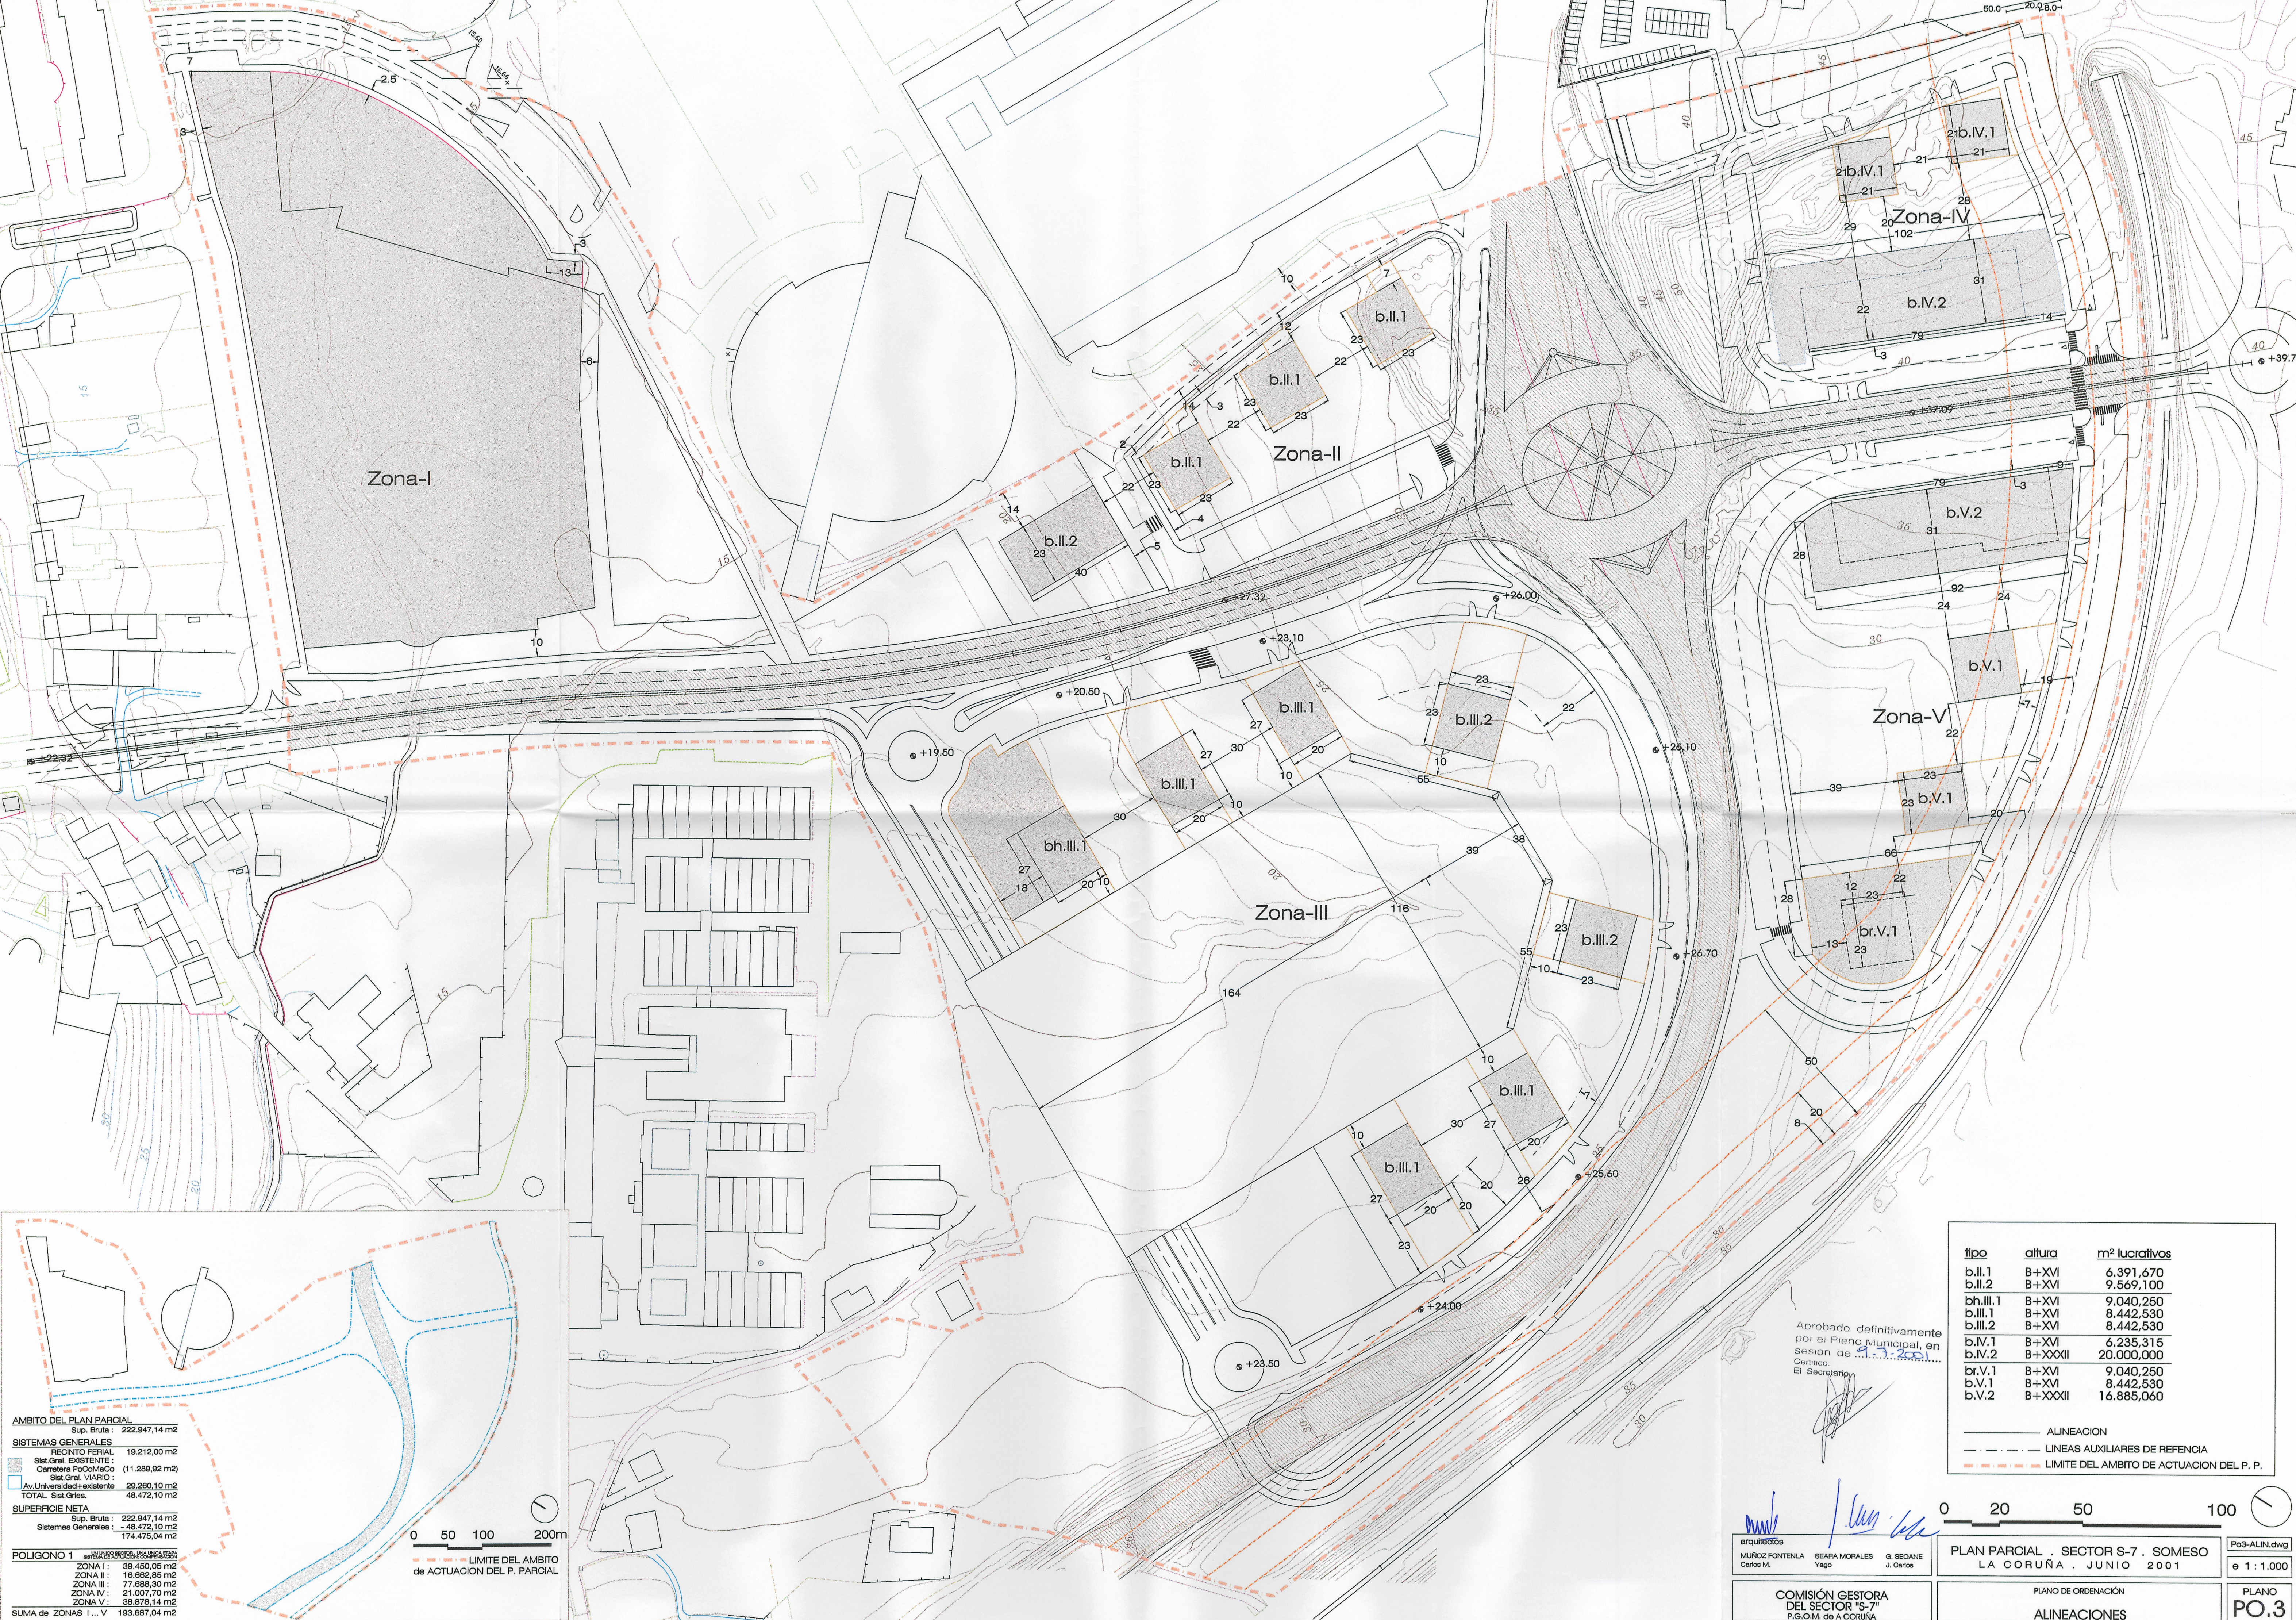

AMBITO DEL PLAN PARCIAL	
Sup. Bruta :	222.947,14 m ²
SISTEMAS GENERALES	
RECINTO FERRIAL	
Sist. Gral. EXISTENTE :	19.212,00 m ²
Carretera PoCoMaCo	(11.289,92 m ²)
Sist. Gral. VIARIO :	
Av. Universidad+existente	29.260,10 m ²
TOTAL Sist. Gries.	48.472,10 m ²
SUPERFICIE NETA	
Sup. Bruta :	222.947,14 m ²
Sistemas Generales :	- 48.472,10 m ²
	174.475,04 m ²
POLIGONO 1	
ZONA I :	39.450,05 m ²
ZONA II :	16.682,95 m ²
ZONA III :	77.688,30 m ²
ZONA IV :	21.007,70 m ²
ZONA V :	39.678,14 m ²
SUMA de ZONAS I... V	193.687,04 m ²

tipo	altura	m ² lucrativos
b.II.1	B+XVI	6.391,670
b.II.2	B+XVI	9.569,100
bh.III.1	B+XVI	9.040,250
b.III.1	B+XVI	8.442,530
b.III.2	B+XVI	8.442,530
b.IV.1	B+XVI	6.235,315
b.IV.2	B+XXXII	20.000,000
br.V.1	B+XVI	9.040,250
b.V.1	B+XVI	8.442,530
b.V.2	B+XXXII	16.885,060

Aprobado definitivamente
por el Pleno Municipal, en
Sesión de ...
Certifico
El Secretario

PLAN PARCIAL . SECTOR S-7 . SOMESO

LA CORUÑA . JUNIO . 2001

COMISIÓN GESTORA DEL SECTOR "S-7"

F.G.O.M. de A CORUÑA

PLANO DE ORDENACIÓN

ALINEACIONES

PLANO PO.3

e 1:1.000

0 20 50 100

ALINEACION

LÍNEAS AUXILIARES DE REFERENCIA

LÍMITE DEL AMBITO DE ACTUACION DEL P. P.