
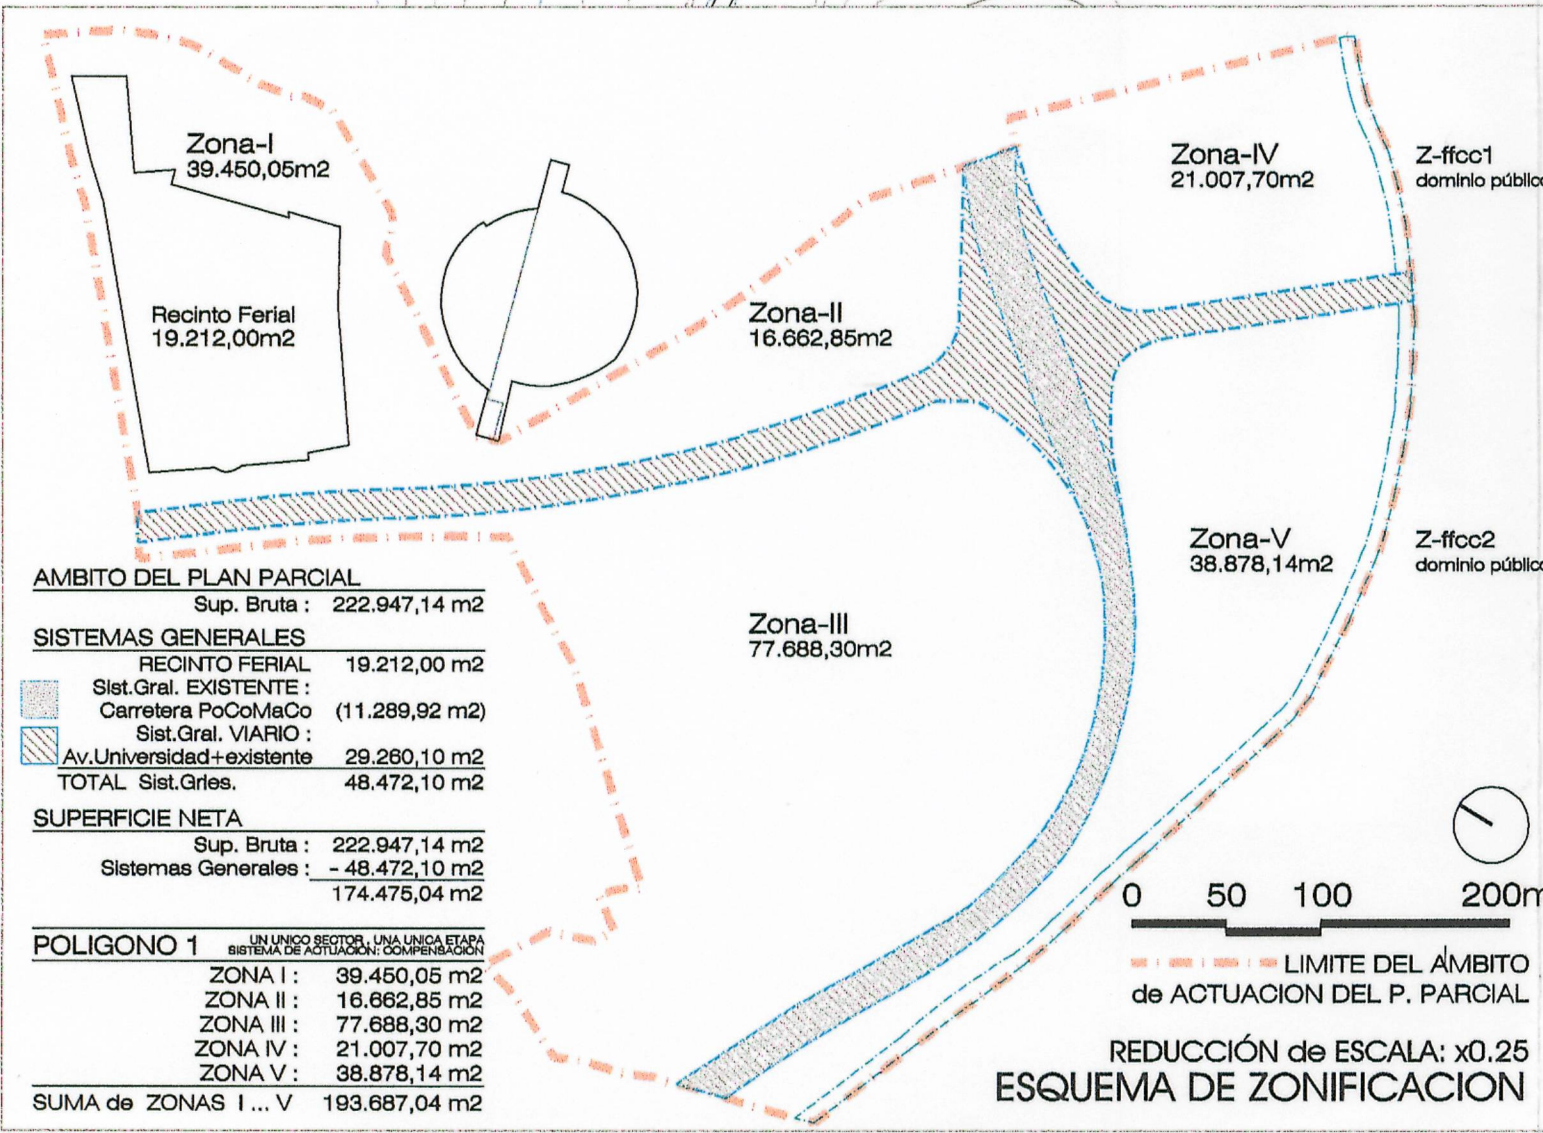


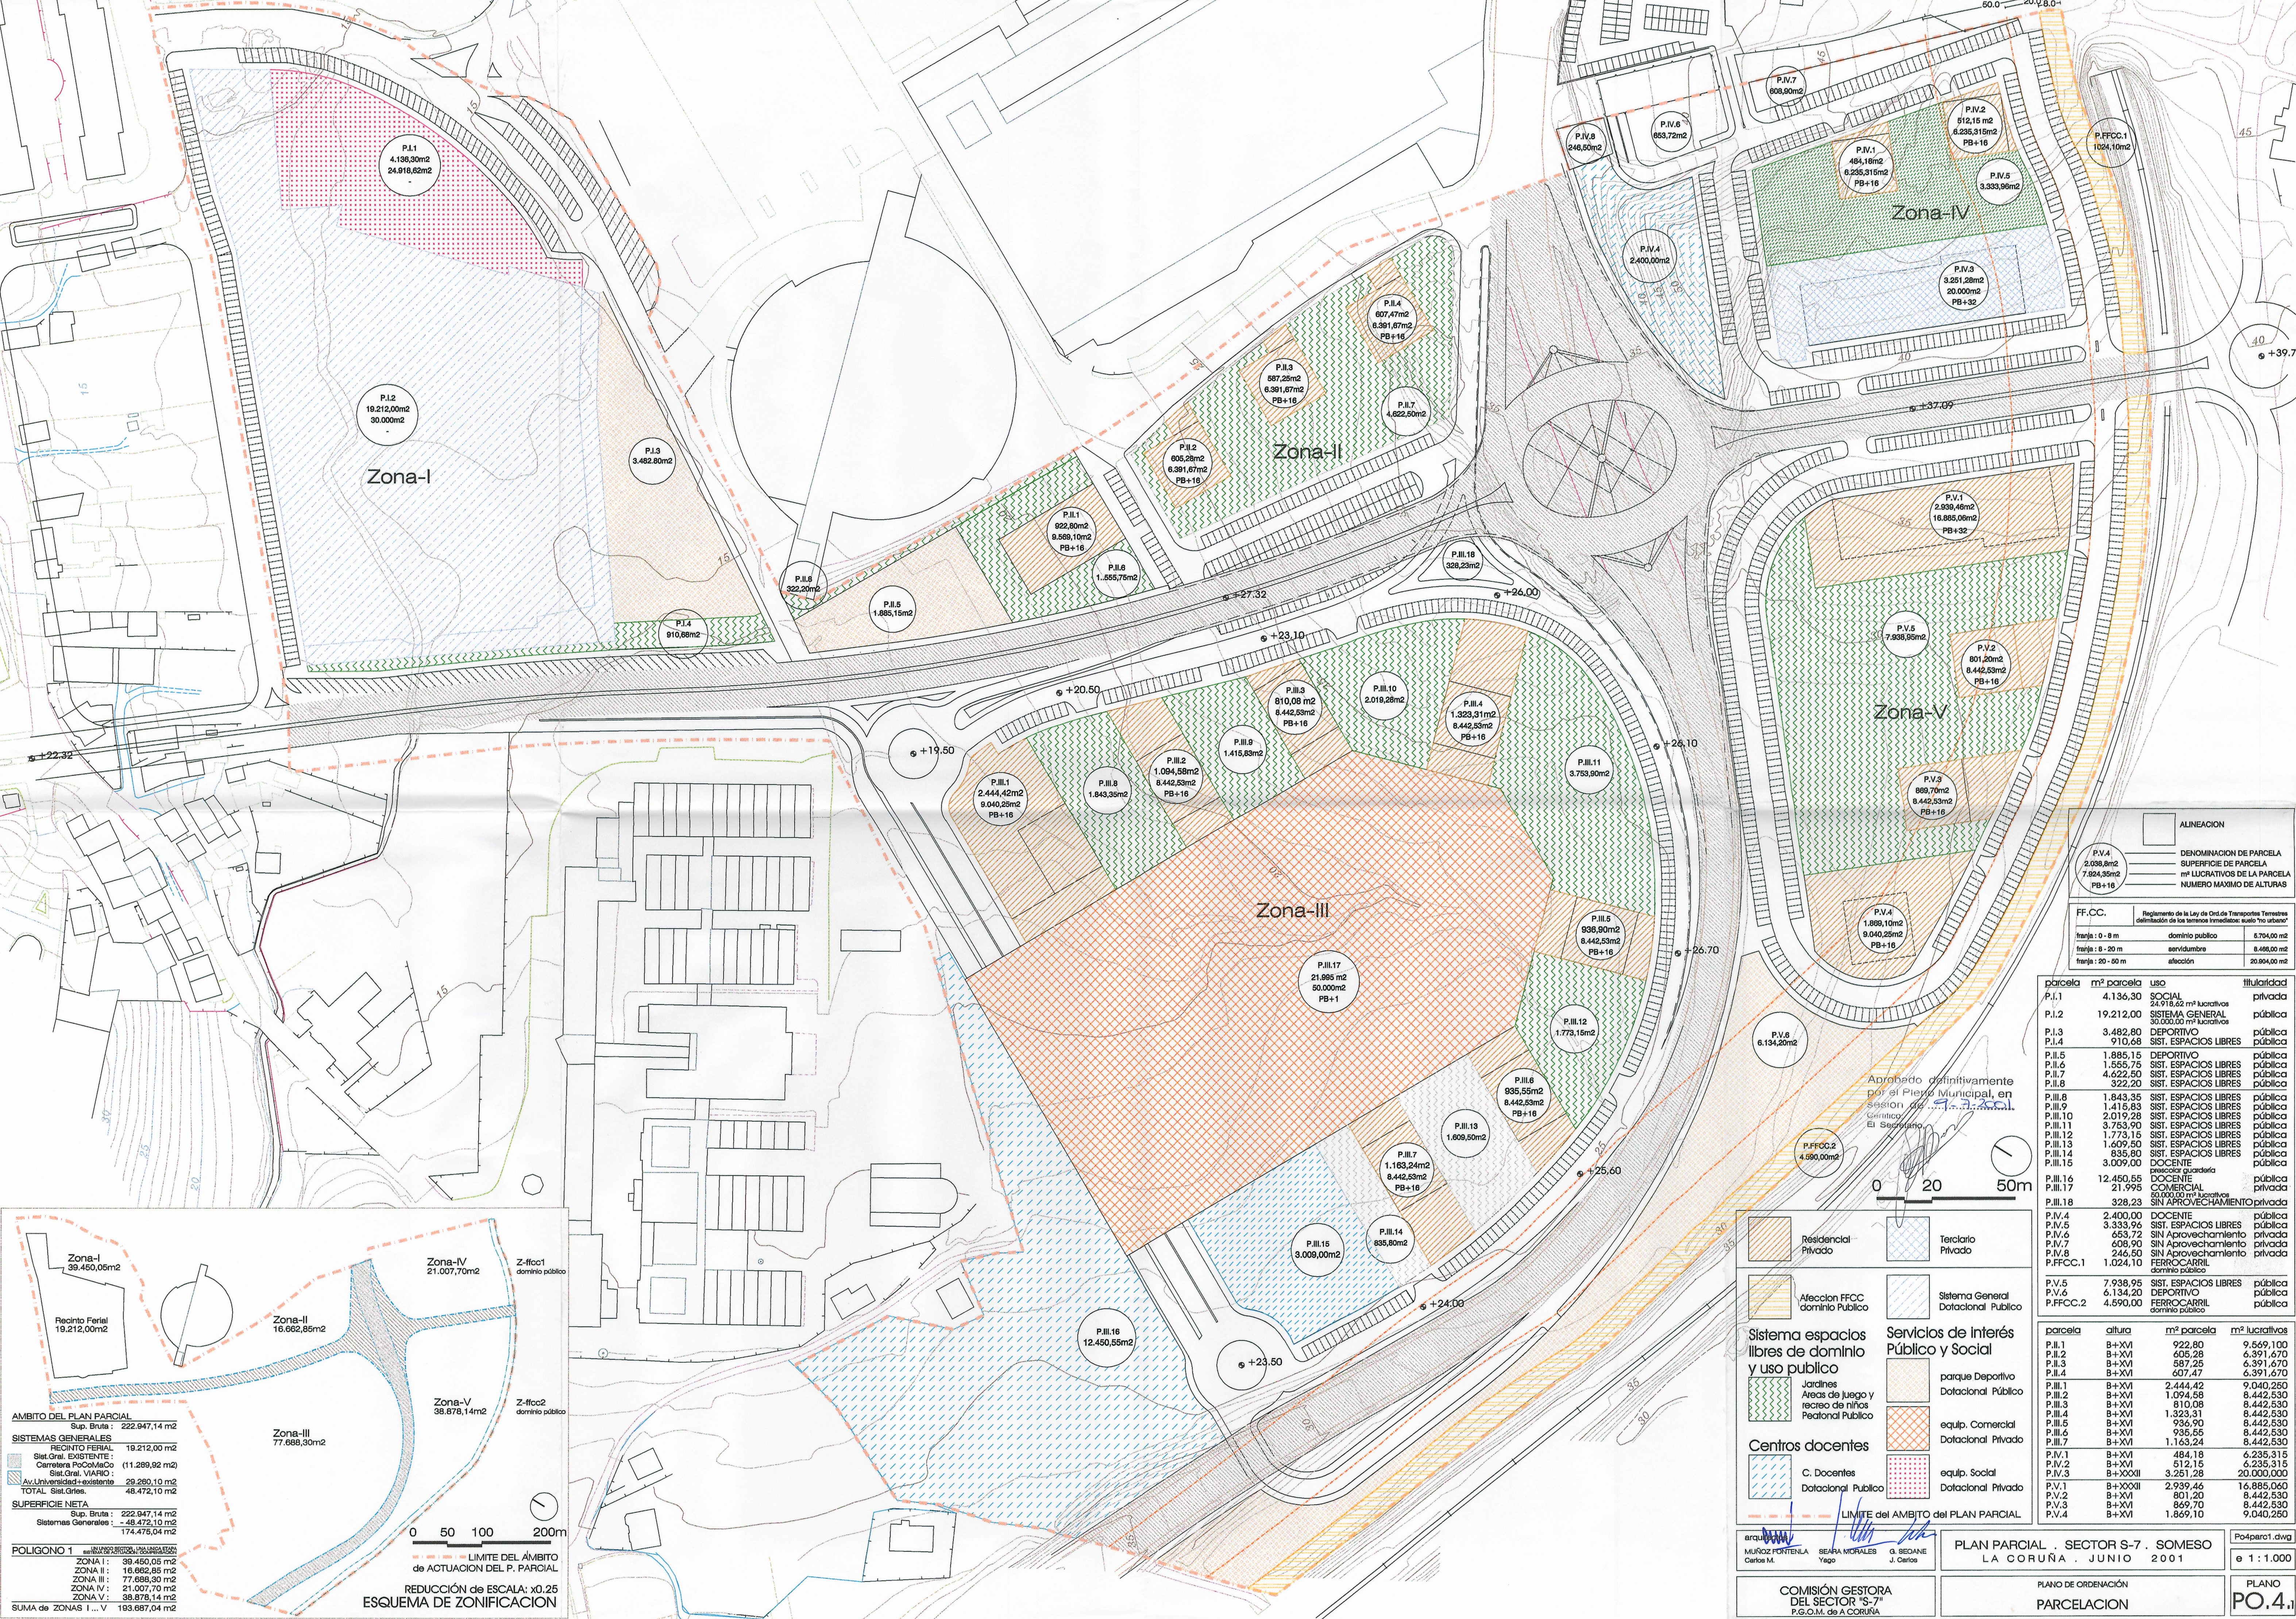

parcela	m ² parcela	uso	titularidad
P.I.1	4.136,30	SOCIAL	privada
P.I.2	19.212,00	SISTEMA GENERAL	pública
P.I.3	3.482,80	DEPORTIVO	pública
P.I.4	910,68	SIST. ESPACIOS LIBRES	pública
P.II.5	1.885,15	DEPORTIVO	pública
P.II.6	1.555,75	SIST. ESPACIOS LIBRES	pública
P.II.7	4.622,50	SIST. ESPACIOS LIBRES	pública
P.II.8	322,20	SIST. ESPACIOS LIBRES	pública
P.II.8	1.843,35	SIST. ESPACIOS LIBRES	pública
P.II.9	1.415,83	SIST. ESPACIOS LIBRES	pública
P.II.10	2.019,28	SIST. ESPACIOS LIBRES	pública
P.II.11	3.753,90	SIST. ESPACIOS LIBRES	pública
P.II.12	1.773,15	SIST. ESPACIOS LIBRES	pública
P.II.13	1.609,50	SIST. ESPACIOS LIBRES	pública
P.II.14	835,80	SIST. ESPACIOS LIBRES	pública
P.II.15	3.009,00	SIST. ESPACIOS LIBRES	pública
P.II.16	12.450,55	DOCENTE	pública
P.II.17	21.995,00	COMERCIAL	privada
P.II.18	328,23	SIN APROVECHAMIENTO	privada
P.IV.4	2.400,00	DOCENTE	pública
P.IV.5	3.333,95	SIST. ESPACIOS LIBRES	pública
P.IV.6	653,72	SIN Aprovechamiento	privada
P.IV.7	608,90	SIN Aprovechamiento	privada
P.IV.8	246,50	SIN Aprovechamiento	privada
P.IV.CC.1	1.024,10	FERROCARRIL	dominio público
P.V.5	7.938,95	SIST. ESPACIOS LIBRES	pública
P.V.6	6.134,20	DEPORTIVO	pública
P.IV.CC.2	4.590,00	FERROCARRIL	dominio público

parcela	altura	m ² parcela	m ² lucrativos
P.II.1	B+XVI	922,80	9.569,100
P.II.2	B+XVI	605,28	6.391,670
P.II.3	B+XVI	587,25	6.391,670
P.II.4	B+XVI	607,47	6.391,670
P.II.1	B+XVI	2.444,42	9.040,250
P.II.2	B+XVI	1.094,58	8.442,530
P.II.3	B+XVI	810,08	8.442,530
P.II.4	B+XVI	1.323,51	8.442,530
P.II.5	B+XVI	936,90	8.442,530
P.II.6	B+XVI	935,55	8.442,530
P.II.7	B+XVI	1.163,24	8.442,530
P.IV.1	B+XVI	484,18	6.235,315
P.IV.2	B+XVI	512,15	6.235,315
P.IV.3	B+XXXII	3.251,28	20.000,000
P.V.1	B+XXXII	2.939,46	16.885,060
P.V.2	B+XVI	801,20	8.442,530
P.V.3	B+XVI	869,70	8.442,530
P.V.4	B+XVI	1.869,10	9.040,250

arquitecto MUÑOZ FORTENLA Carlos M. SEARA VILA YAGO G. SEDANE J. Carlos

PLAN PARCIAL . SECTOR S-7 . SOMESO
LA CORUÑA . JUNIO 2001

PLAN DE ORDENACIÓN
PARCELACION

PLANO
PO.4.1

1 : 1.000