


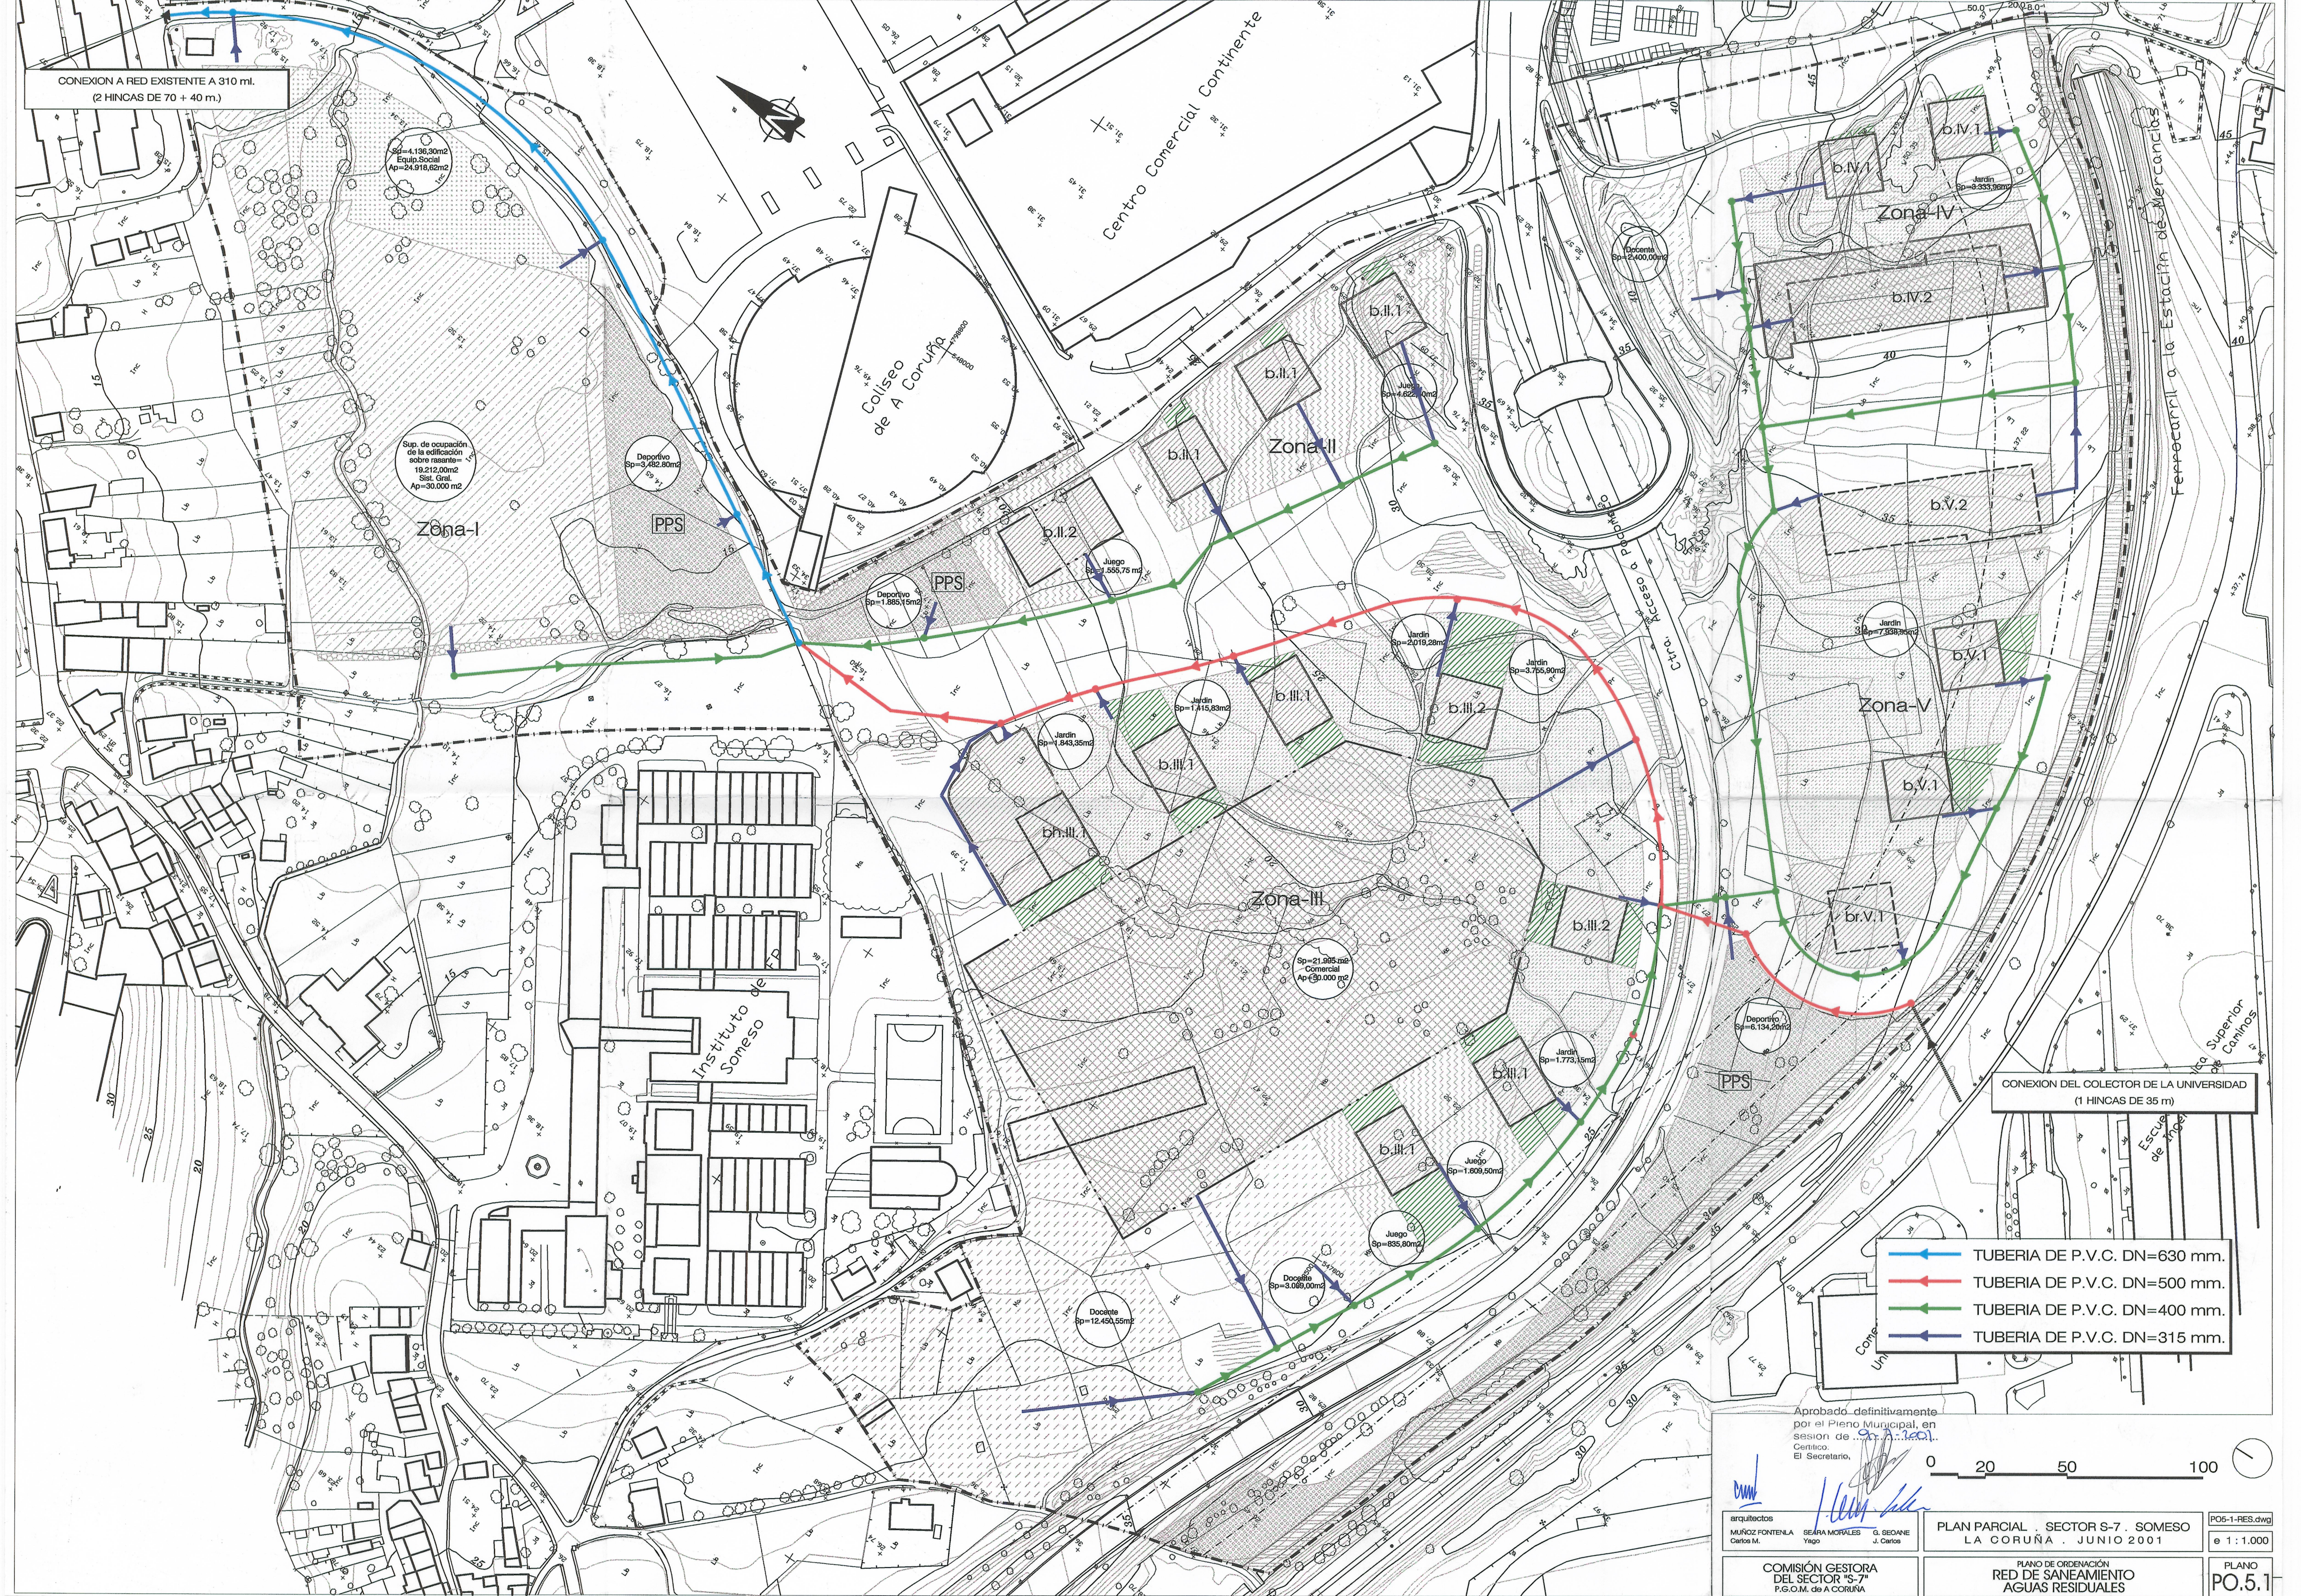

CONEXION A RED EXISTENTE A 310 ml.
(2 HINCAS DE 70 + 40 m.)

CONEXION DEL COLECTOR DE LA UNIVERSIDAD
(1 HINCAS DE 35 m)

- TUBERIA DE P.V.C. DN=630 mm.
- TUBERIA DE P.V.C. DN=500 mm.
- TUBERIA DE P.V.C. DN=400 mm.
- TUBERIA DE P.V.C. DN=315 mm.

Aprobado definitivamente
por el Pleno Municipal, en
sesión de 9 de mayo de 2001.
Certifico:
El Secretario,

[Signature]

arquitectos
MUNOZ FORTENLA
CARLOS M.

SEARA MORALES
YAGO

G. SEARNE
J. CARLOS

PLAN PARCIAL . SECTOR S-7 . SOMESO
LA CORUÑA . JUNIO 2001

COMISIÓN GESTORA
DEL SECTOR S-7
P.G.O.M. de A CORUÑA

PLANO DE ORDENACIÓN
RED DE SANEAMIENTO
AGUAS RESIDUALES

PO6-1-RES.dwg
e 1:1.000
PLANO
PO.5.1

0 20 50 100