


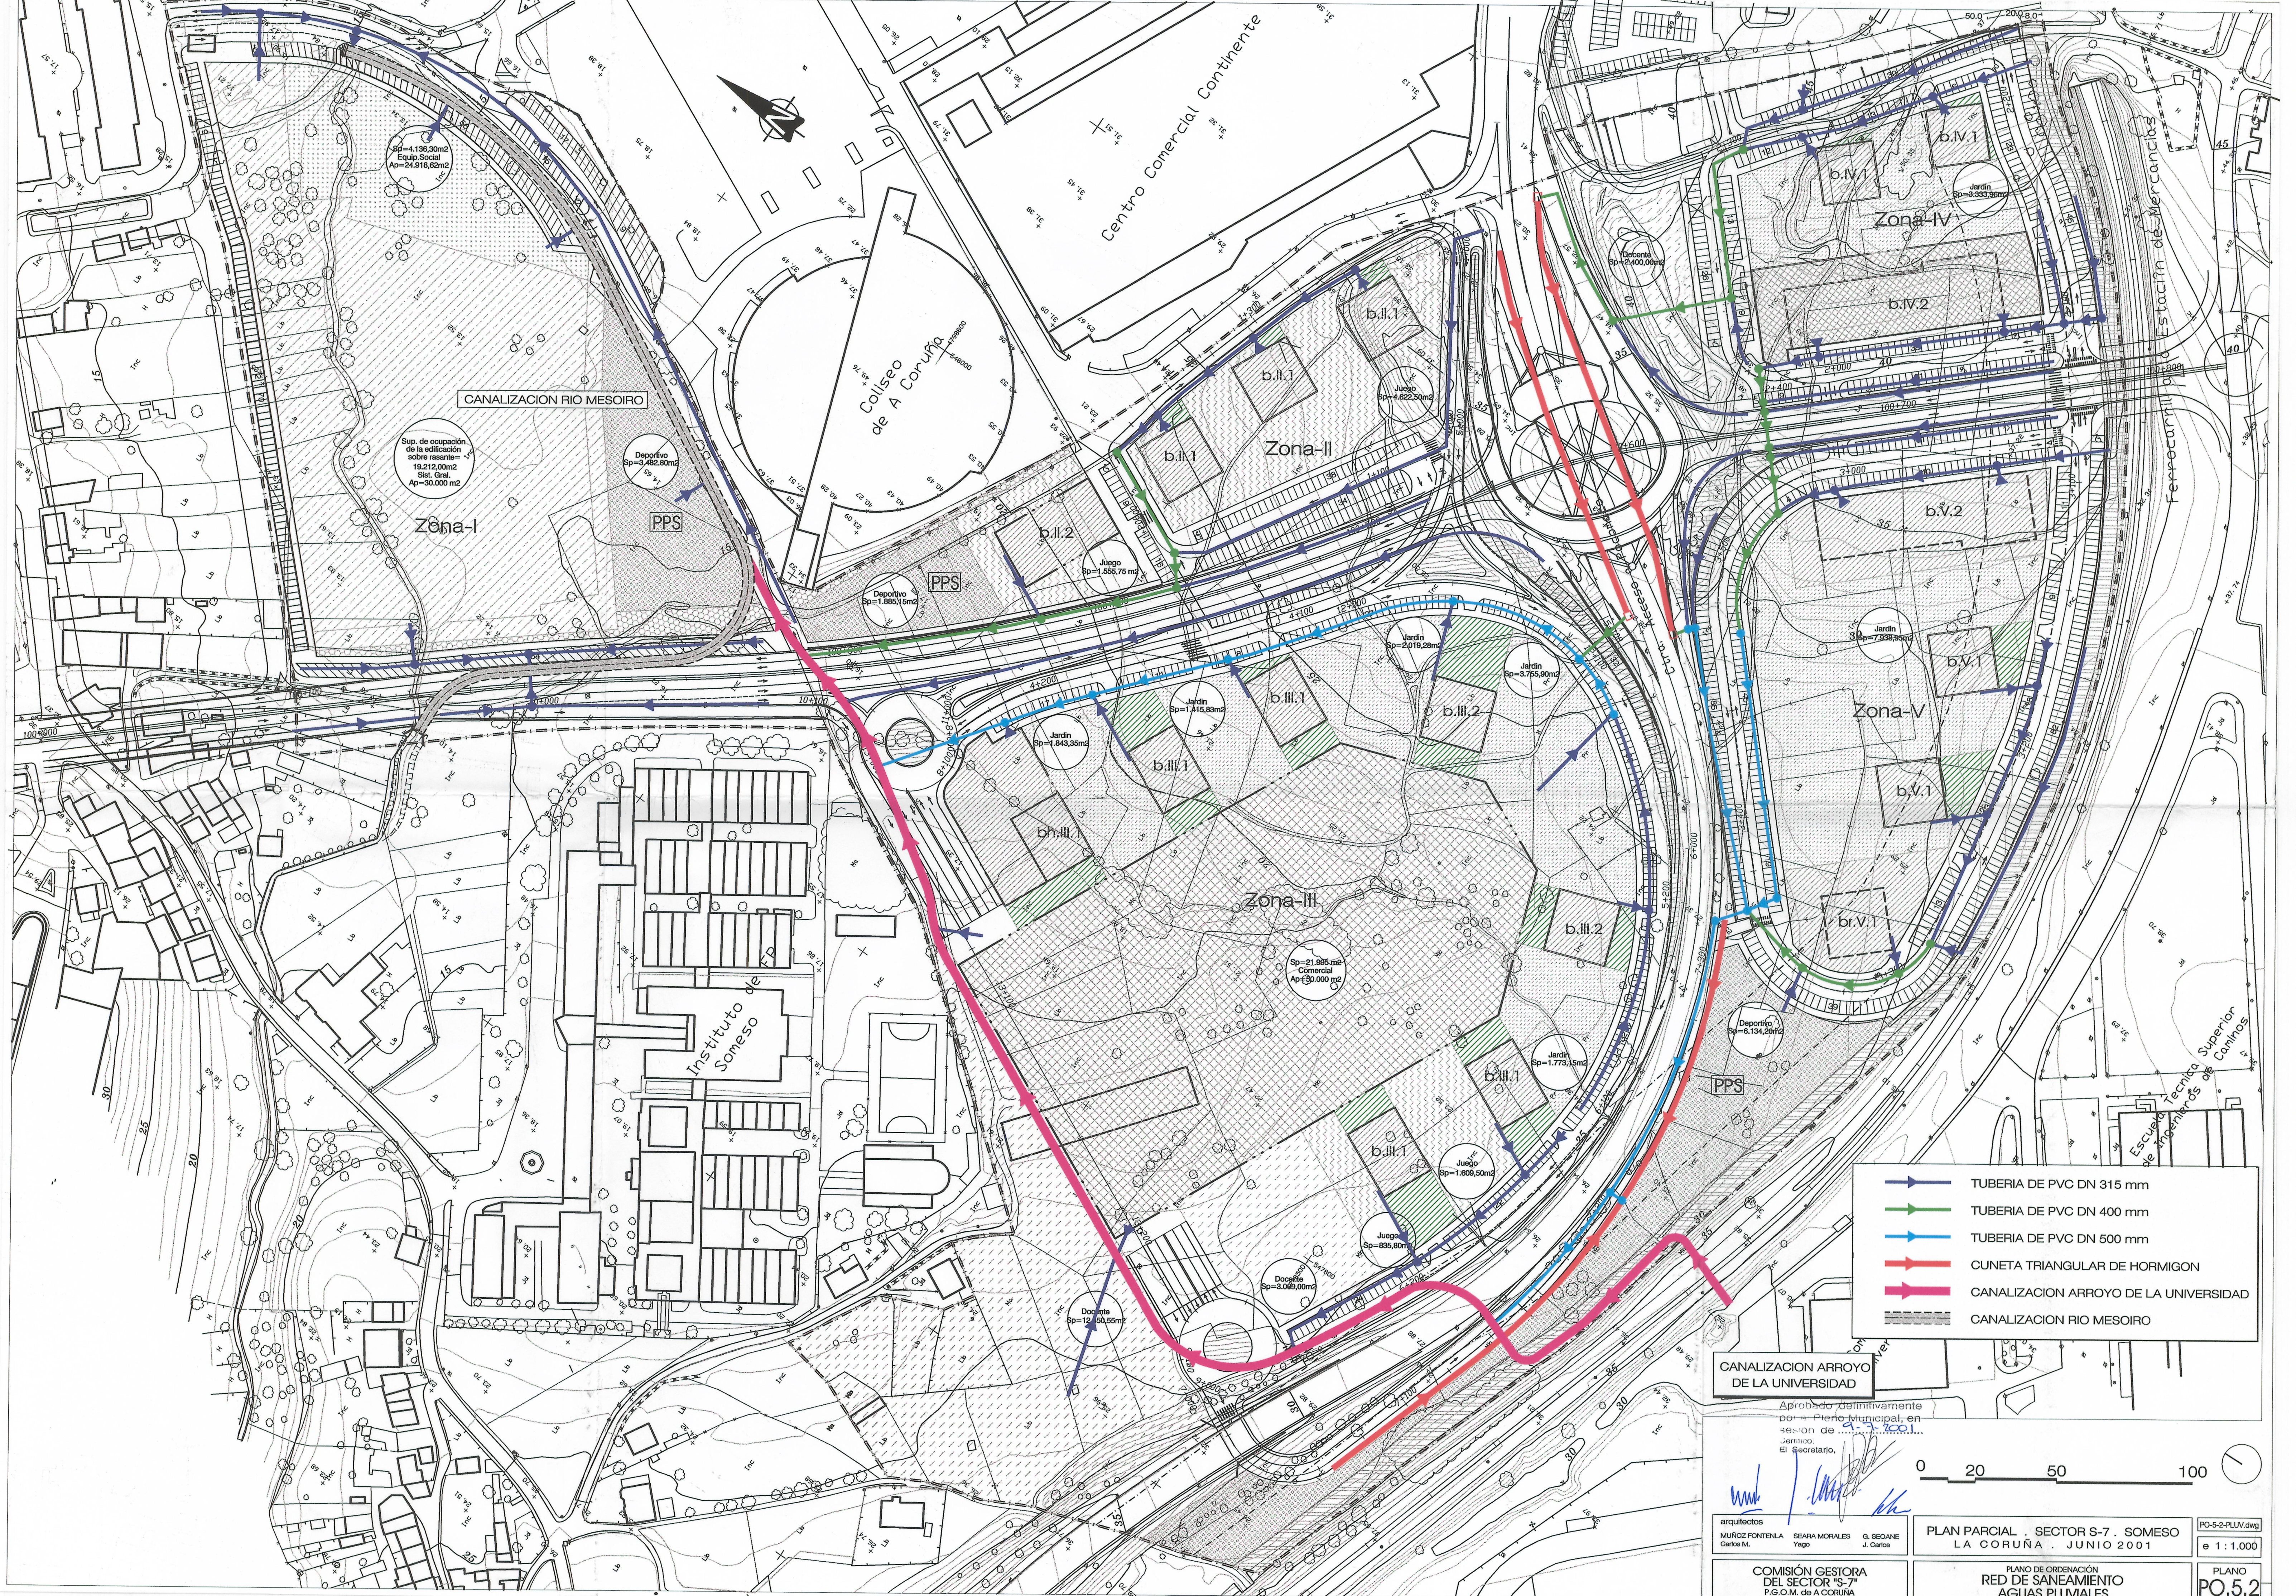

- TUBERIA DE PVC DN 315 mm
- TUBERIA DE PVC DN 400 mm
- TUBERIA DE PVC DN 500 mm
- CUNETA TRIANGULAR DE HORMIGON
- CANALIZACION ARROYO DE LA UNIVERSIDAD
- CANALIZACION RIO MESOIRO

CANALIZACION ARROYO DE LA UNIVERSIDAD

Aprobado definitivamente por el Pleno Municipal en sesión de 2-7-2001
El Secretario,

arquitectos
MUNOZ FONTENLA
YAGO
SEARA MORALES
G. SEARNE
J. Carlos

COMISIÓN GESTORA DEL SECTOR S-7
P.G.O.M. de A CORUÑA

PLAN PARCIAL . SECTOR S-7 . SOMESO
LA CORUÑA . JUNIO 2001

PLANO DE ORDENACIÓN RED DE SANEAMIENTO AGUAS PLUVIALES

PO-5-2-PLUV.dwg
e 1:1.000

PLANO
PO.5.2