


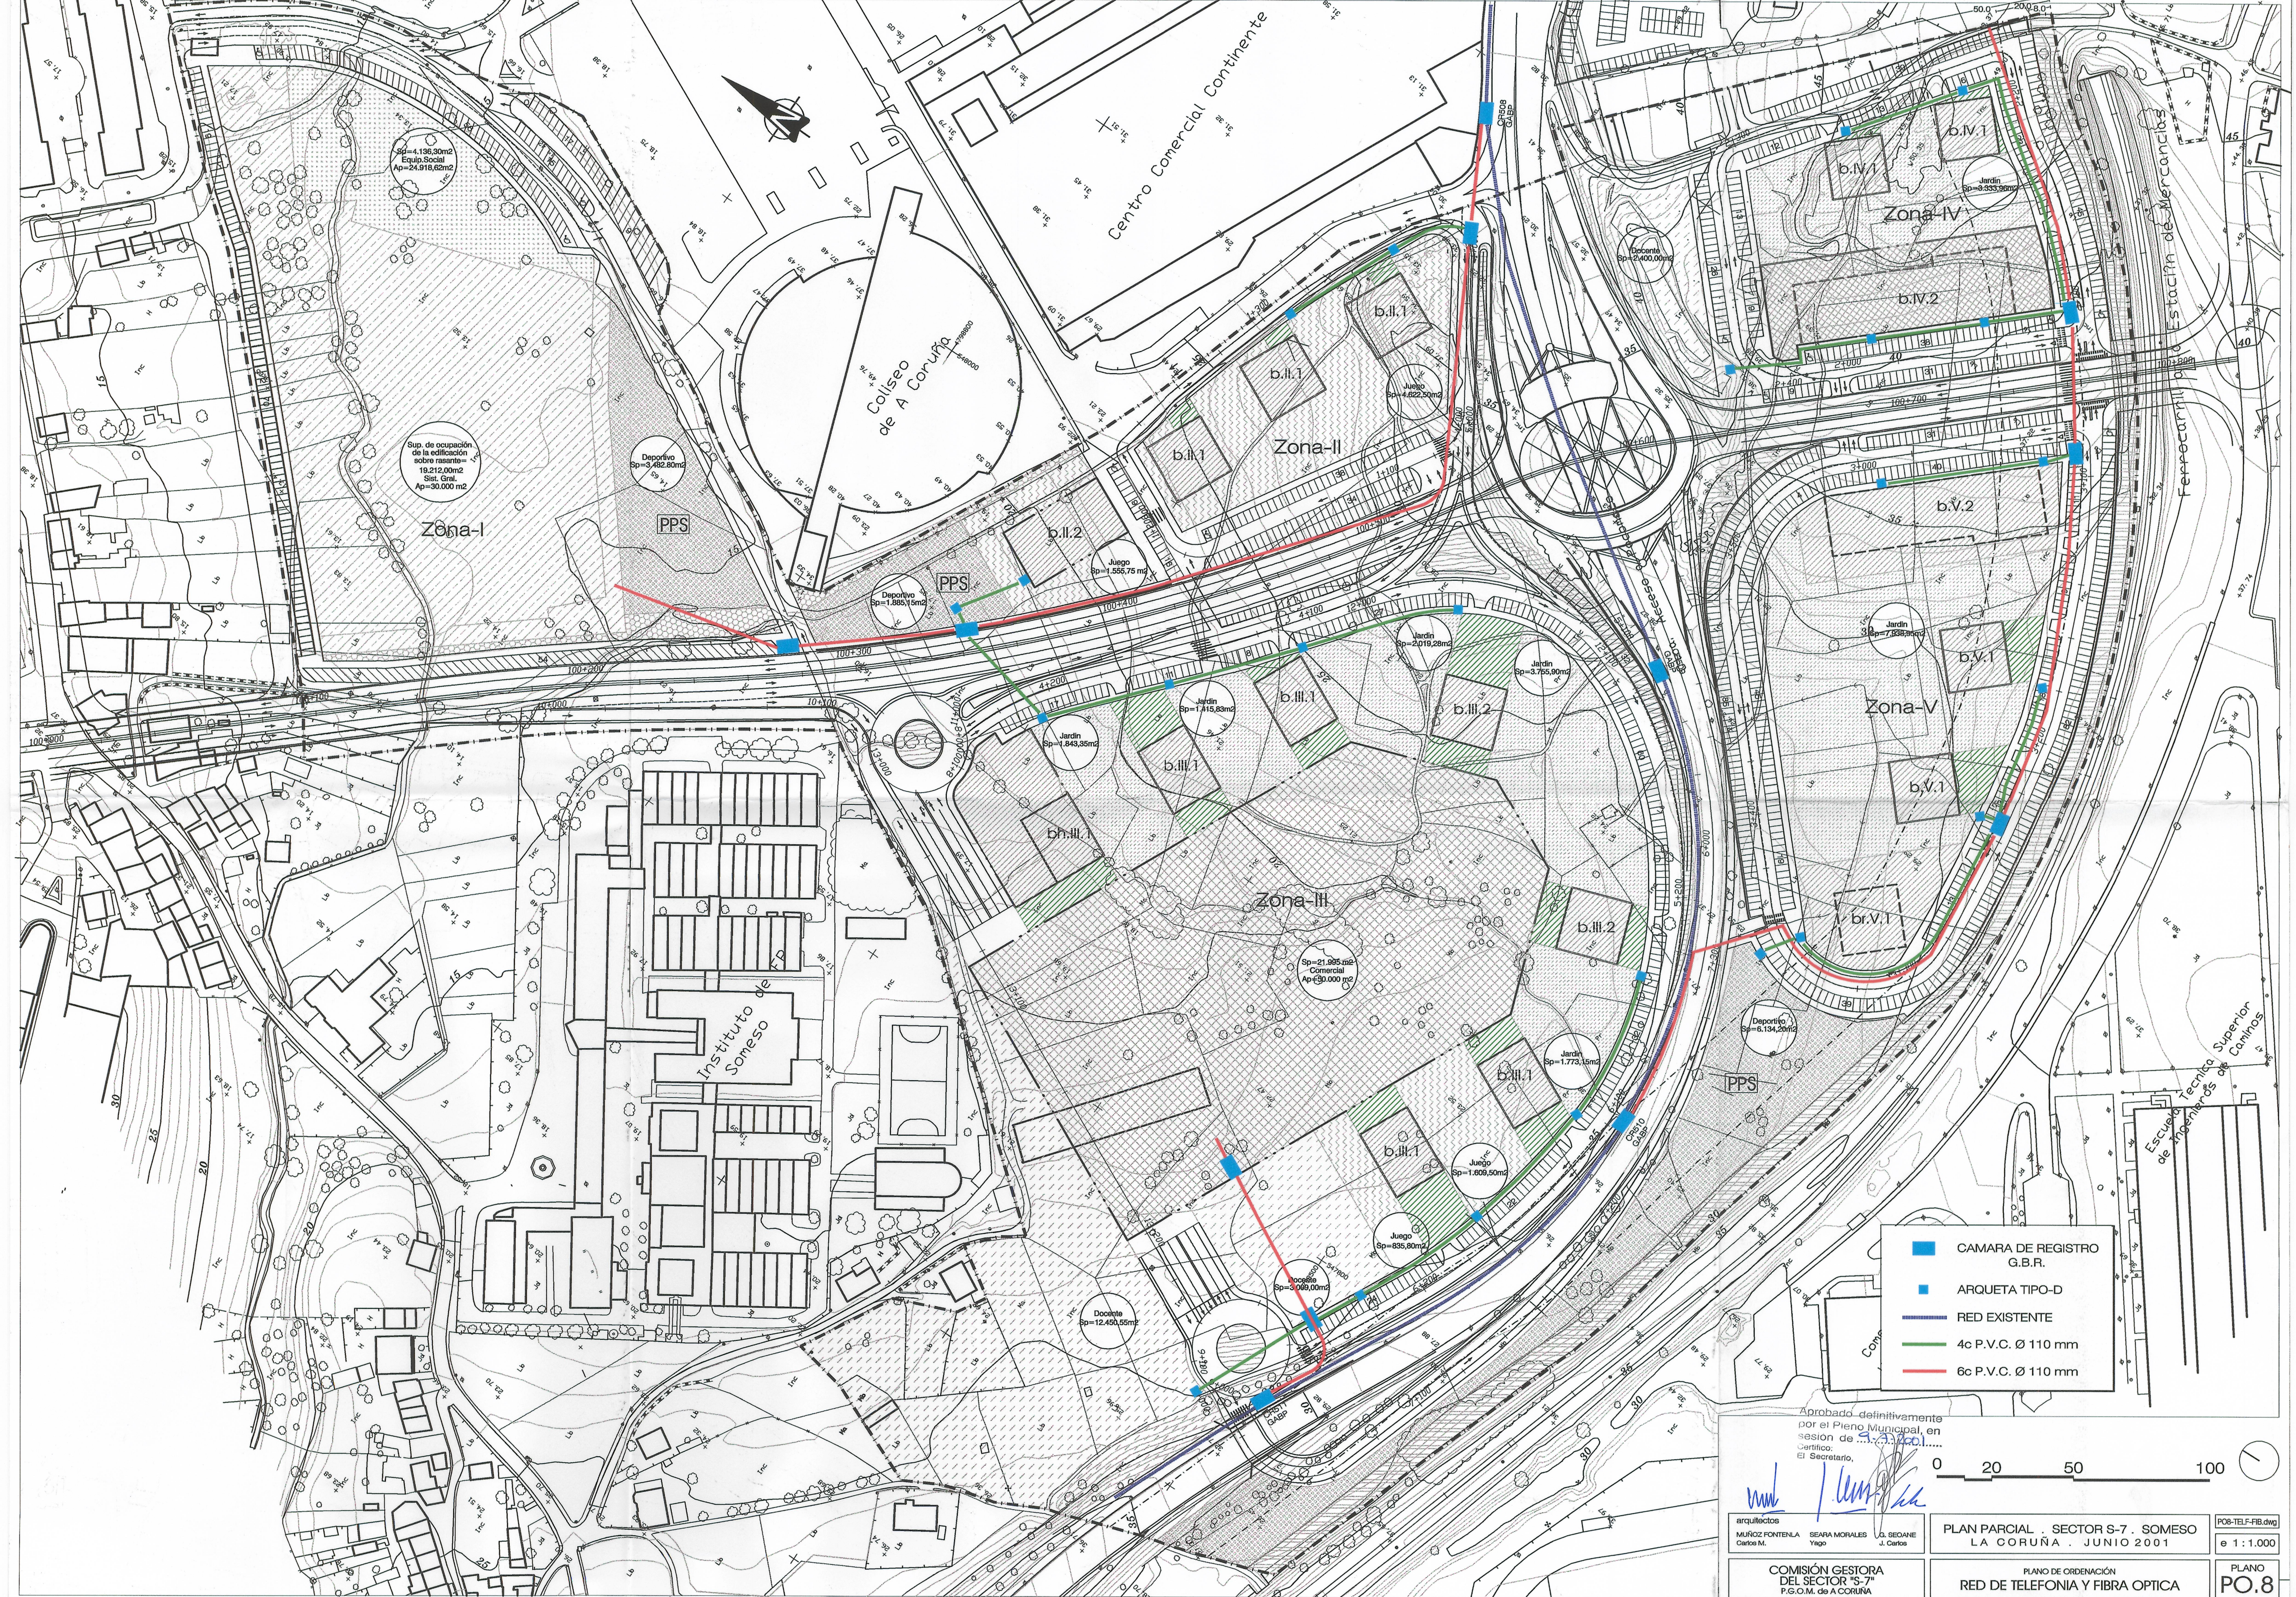

Aprobado definitivamente  
por el Pleno Municipal, en  
sesión de 14.06.2001.  
Certifico:  
El Secretario,

arquitectos  
MUNOZ FONTENLA CARLOS M. SEARA MORALES U. G. SEANE J. CARLOS

COMISIÓN GESTORA  
DEL SECTOR S-7  
P.G.O.M. de A CORUÑA

PLAN PARCIAL . SECTOR S-7 . SOMESO  
LA CORUÑA . JUNIO 2001

PLANO DE ORDENACIÓN  
RED DE TELEFONIA Y FIBRA OPTICA

POB-TEL-FIB.dwg  
e 1:1.000  
PLANO  
PO.8