


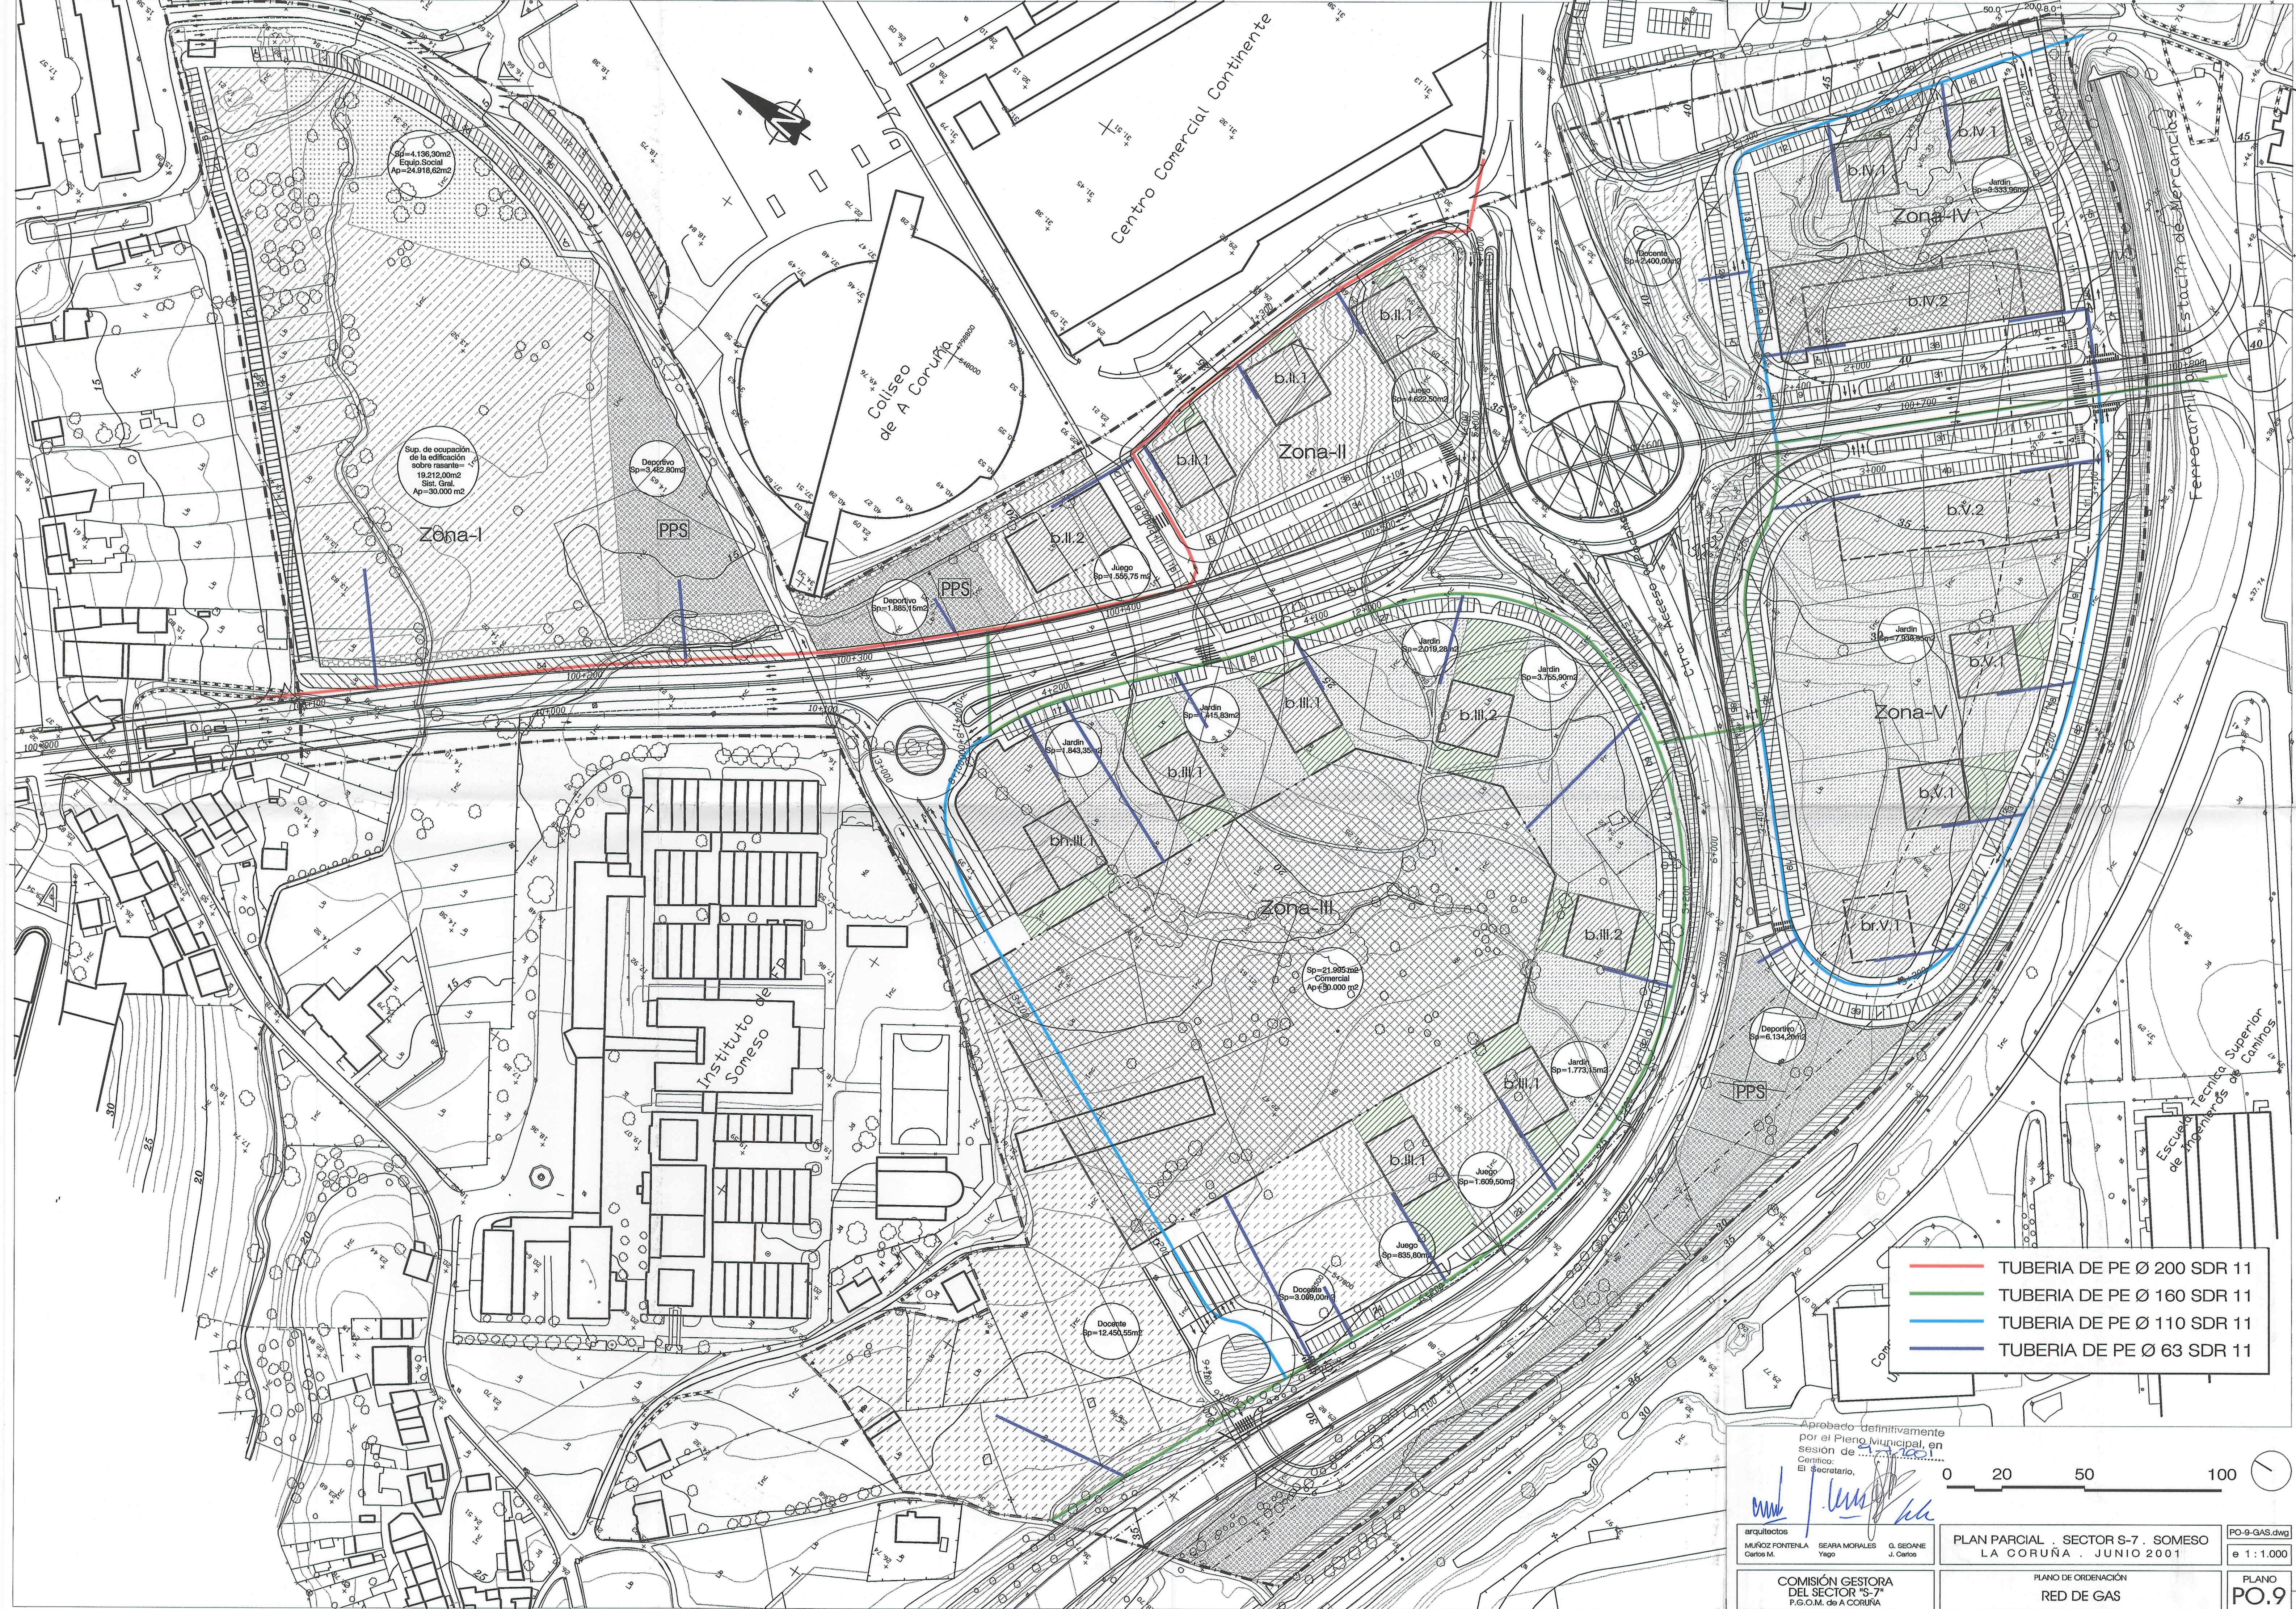

- TUBERIA DE PE Ø 200 SDR 11
- TUBERIA DE PE Ø 160 SDR 11
- TUBERIA DE PE Ø 110 SDR 11
- TUBERIA DE PE Ø 63 SDR 11

Aprobado definitivamente
por el Pleno Municipal, en
sesión de 27 de junio de 2001.
Certifico:
El Secretario,

arquitectos
MUNOZ FONTELA
CARLOS M.
GERA MORALES
YAGO
G. SEOANE
J. CARLOS

COMISIÓN GESTORA
DEL SECTOR S-7
P.G.O.M. de A CORUÑA

PLAN PARCIAL SECTOR S-7. SOMESO
LA CORUÑA JUNIO 2001

PLANO DE ORDENACIÓN
RED DE GAS

PO-9-GAS.dwg
e 1:1.000

PLANO
PO.9