
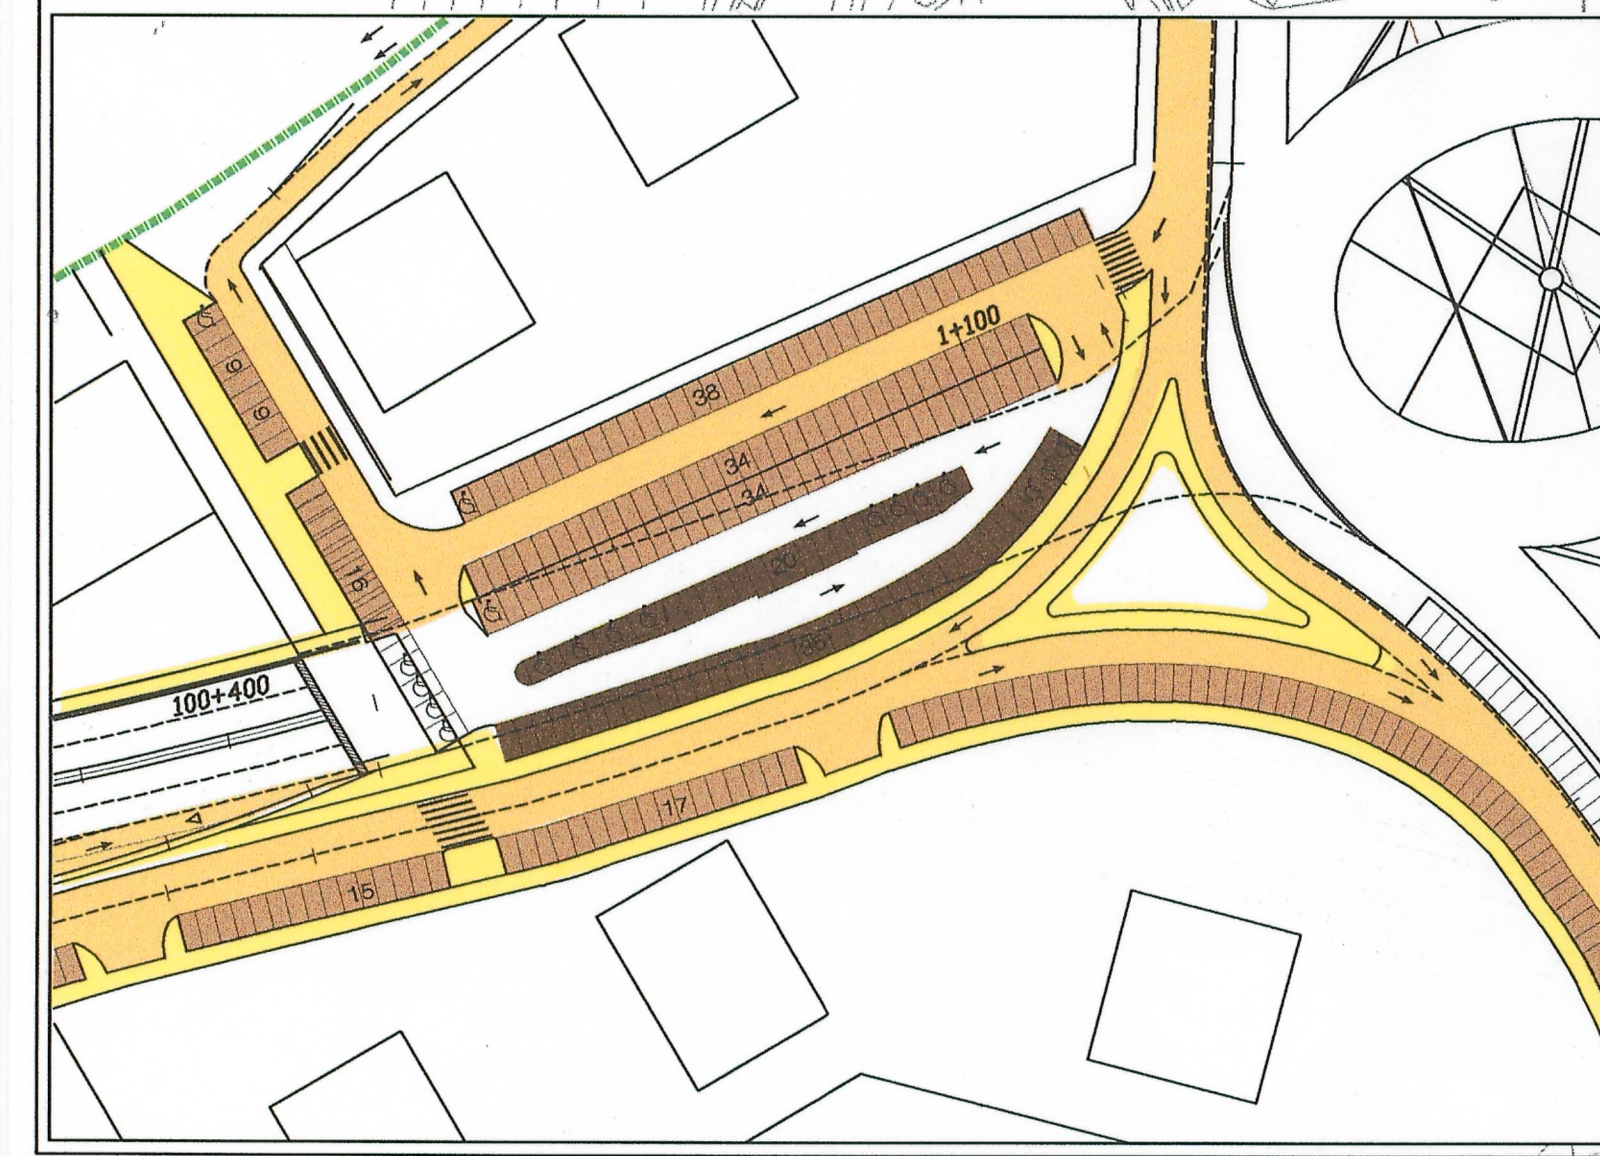


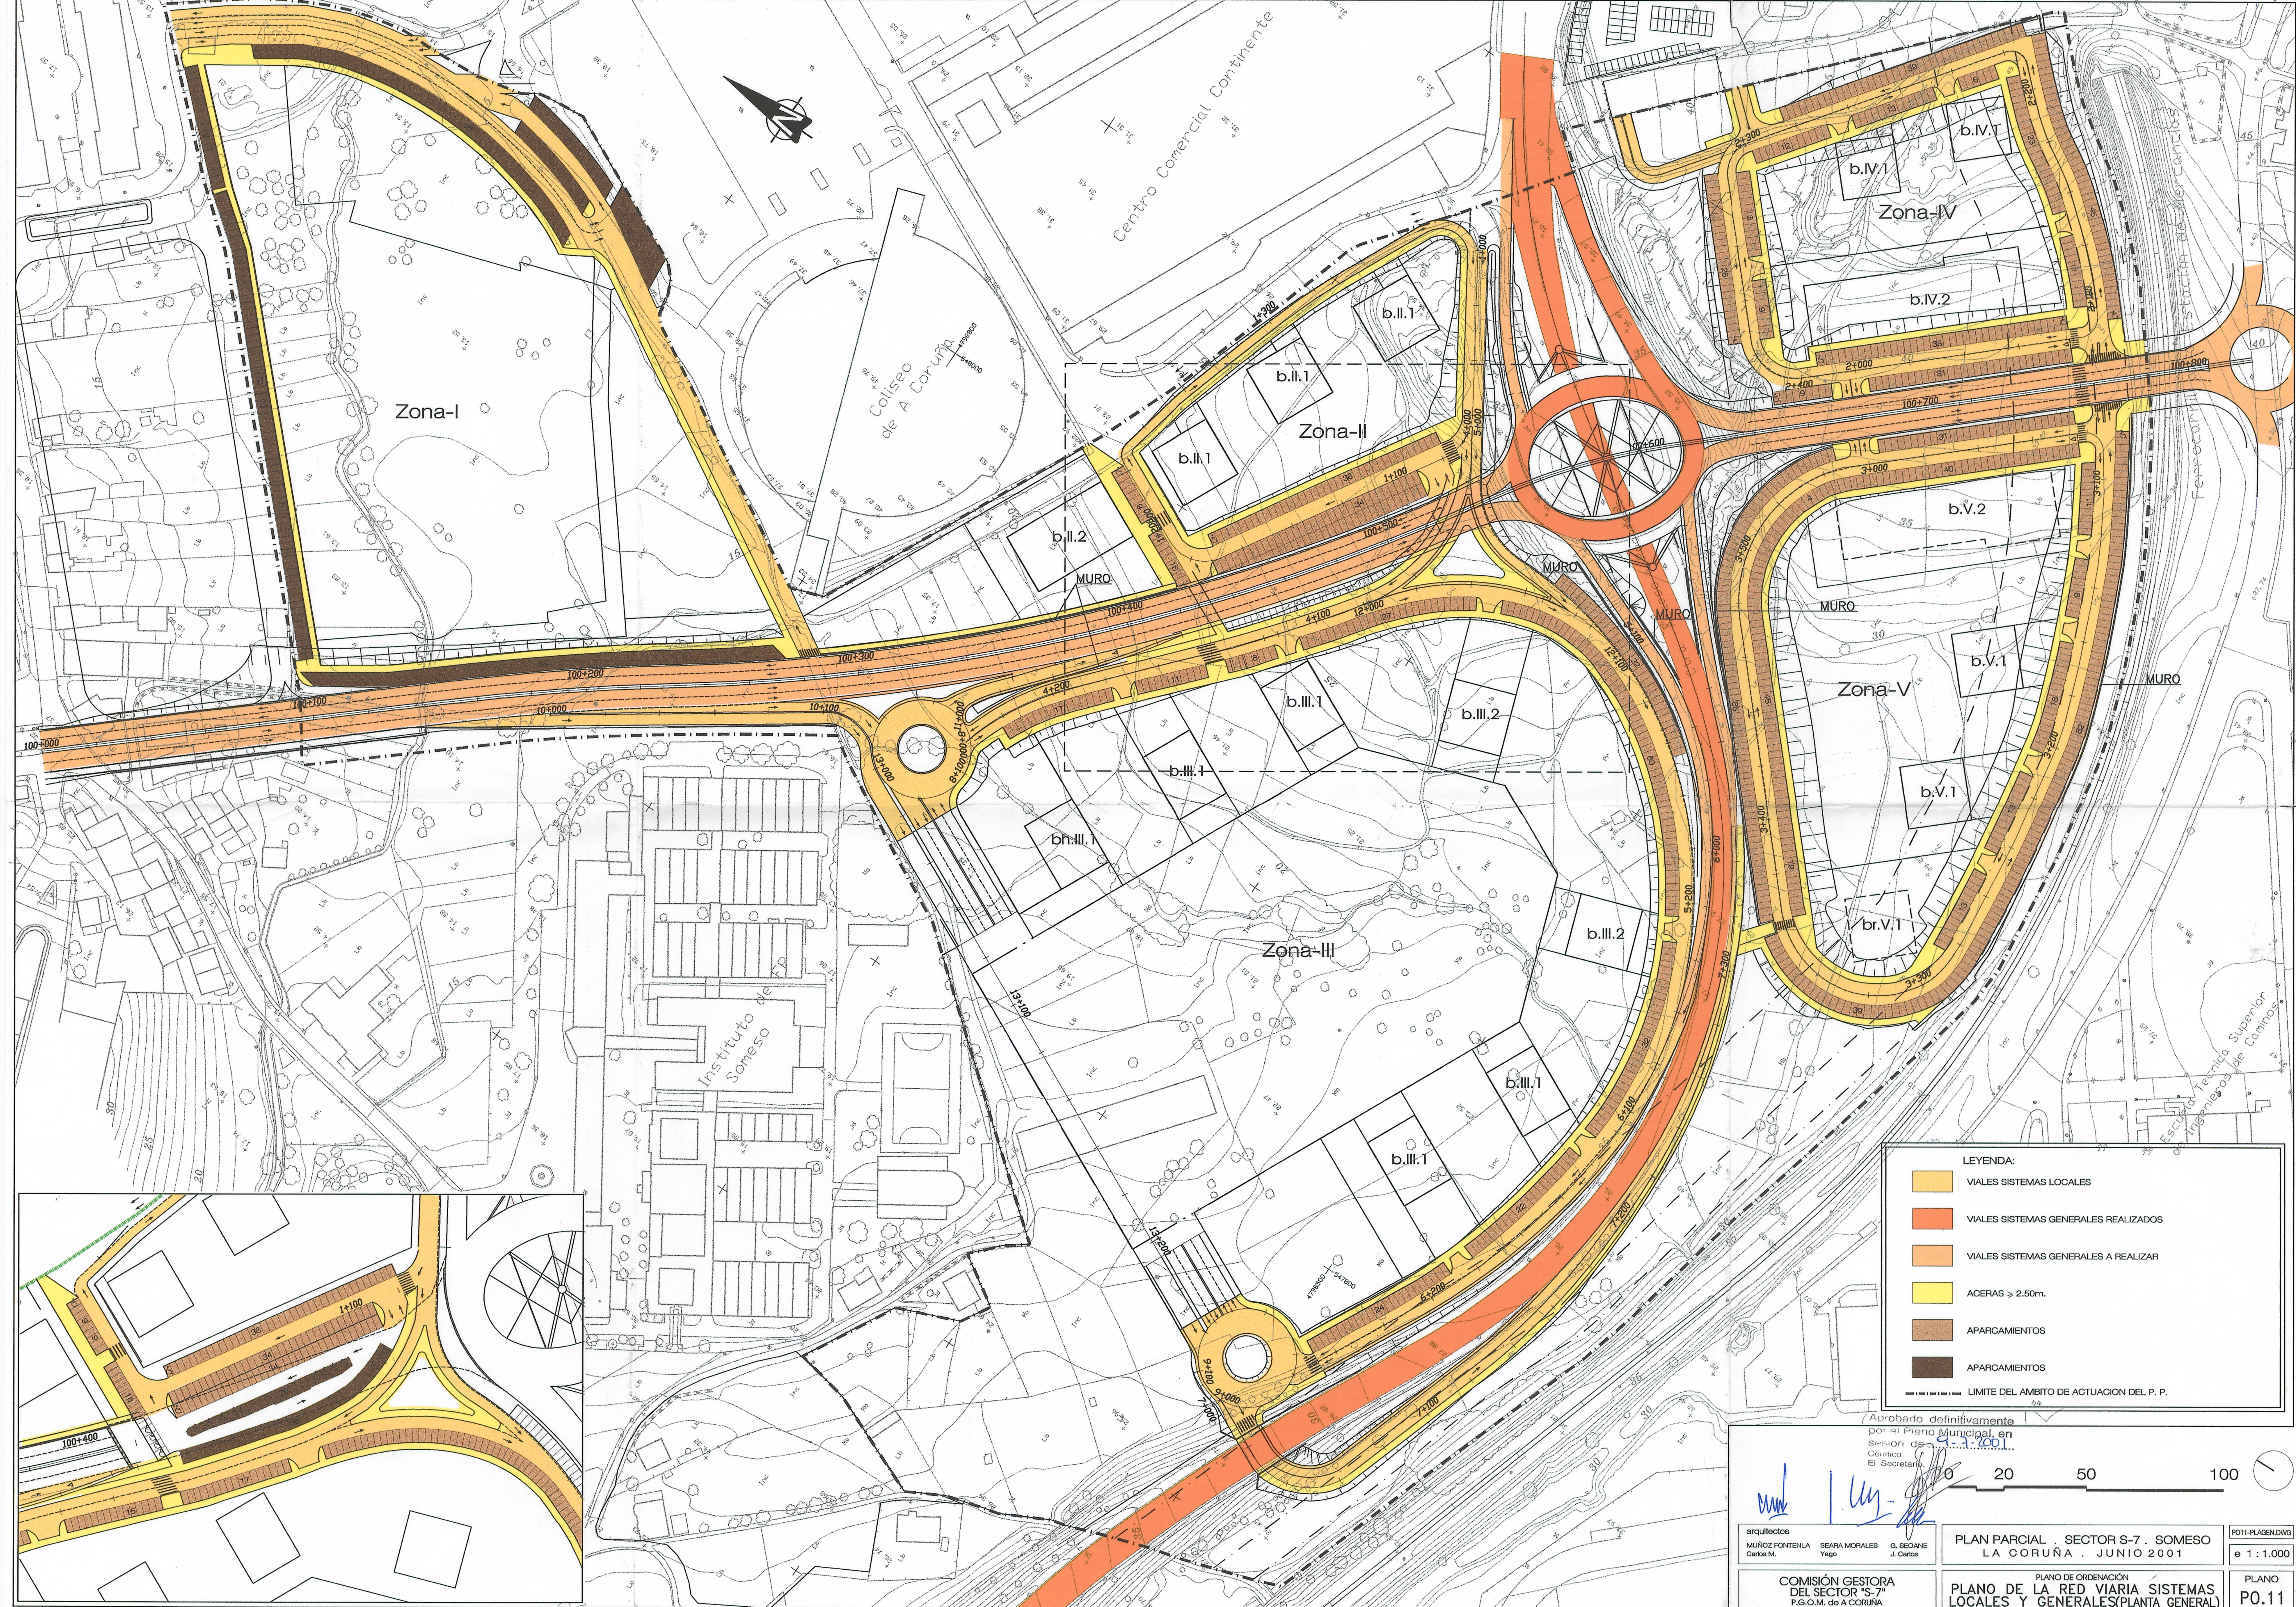

LEYENDA:

- VIALES SISTEMAS LOCALES
- VIALES SISTEMAS GENERALES REALIZADOS
- VIALES SISTEMAS GENERALES A REALIZAR
- ACERAS ≥ 2,50m.
- APARCAMIENTOS
- APARCAMIENTOS
- LÍMITE DEL ÁMBITO DE ACTUACIÓN DEL P. P.

Aprobado definitivamente
por el Pleno Municipal, en
Sesión de 11 de Junio de 2001

arquitectos
MUNOZ FONTENLA
Carlos M.
G. SEGAÑE
J. Carlos

PLAN PARCIAL . SECTOR S-7 . SOMESO
LA CORUÑA . JUNIO 2001

COMISIÓN GESTORA
DEL SECTOR "S-7"
P.G.O.M. de A CORUÑA

PLANO DE ORDENACIÓN
DE LA RED VIARIA SISTEMAS
LOCALES Y GENERALES(PLANTA GENERAL)

PLANO
P0.11

20 50 100