


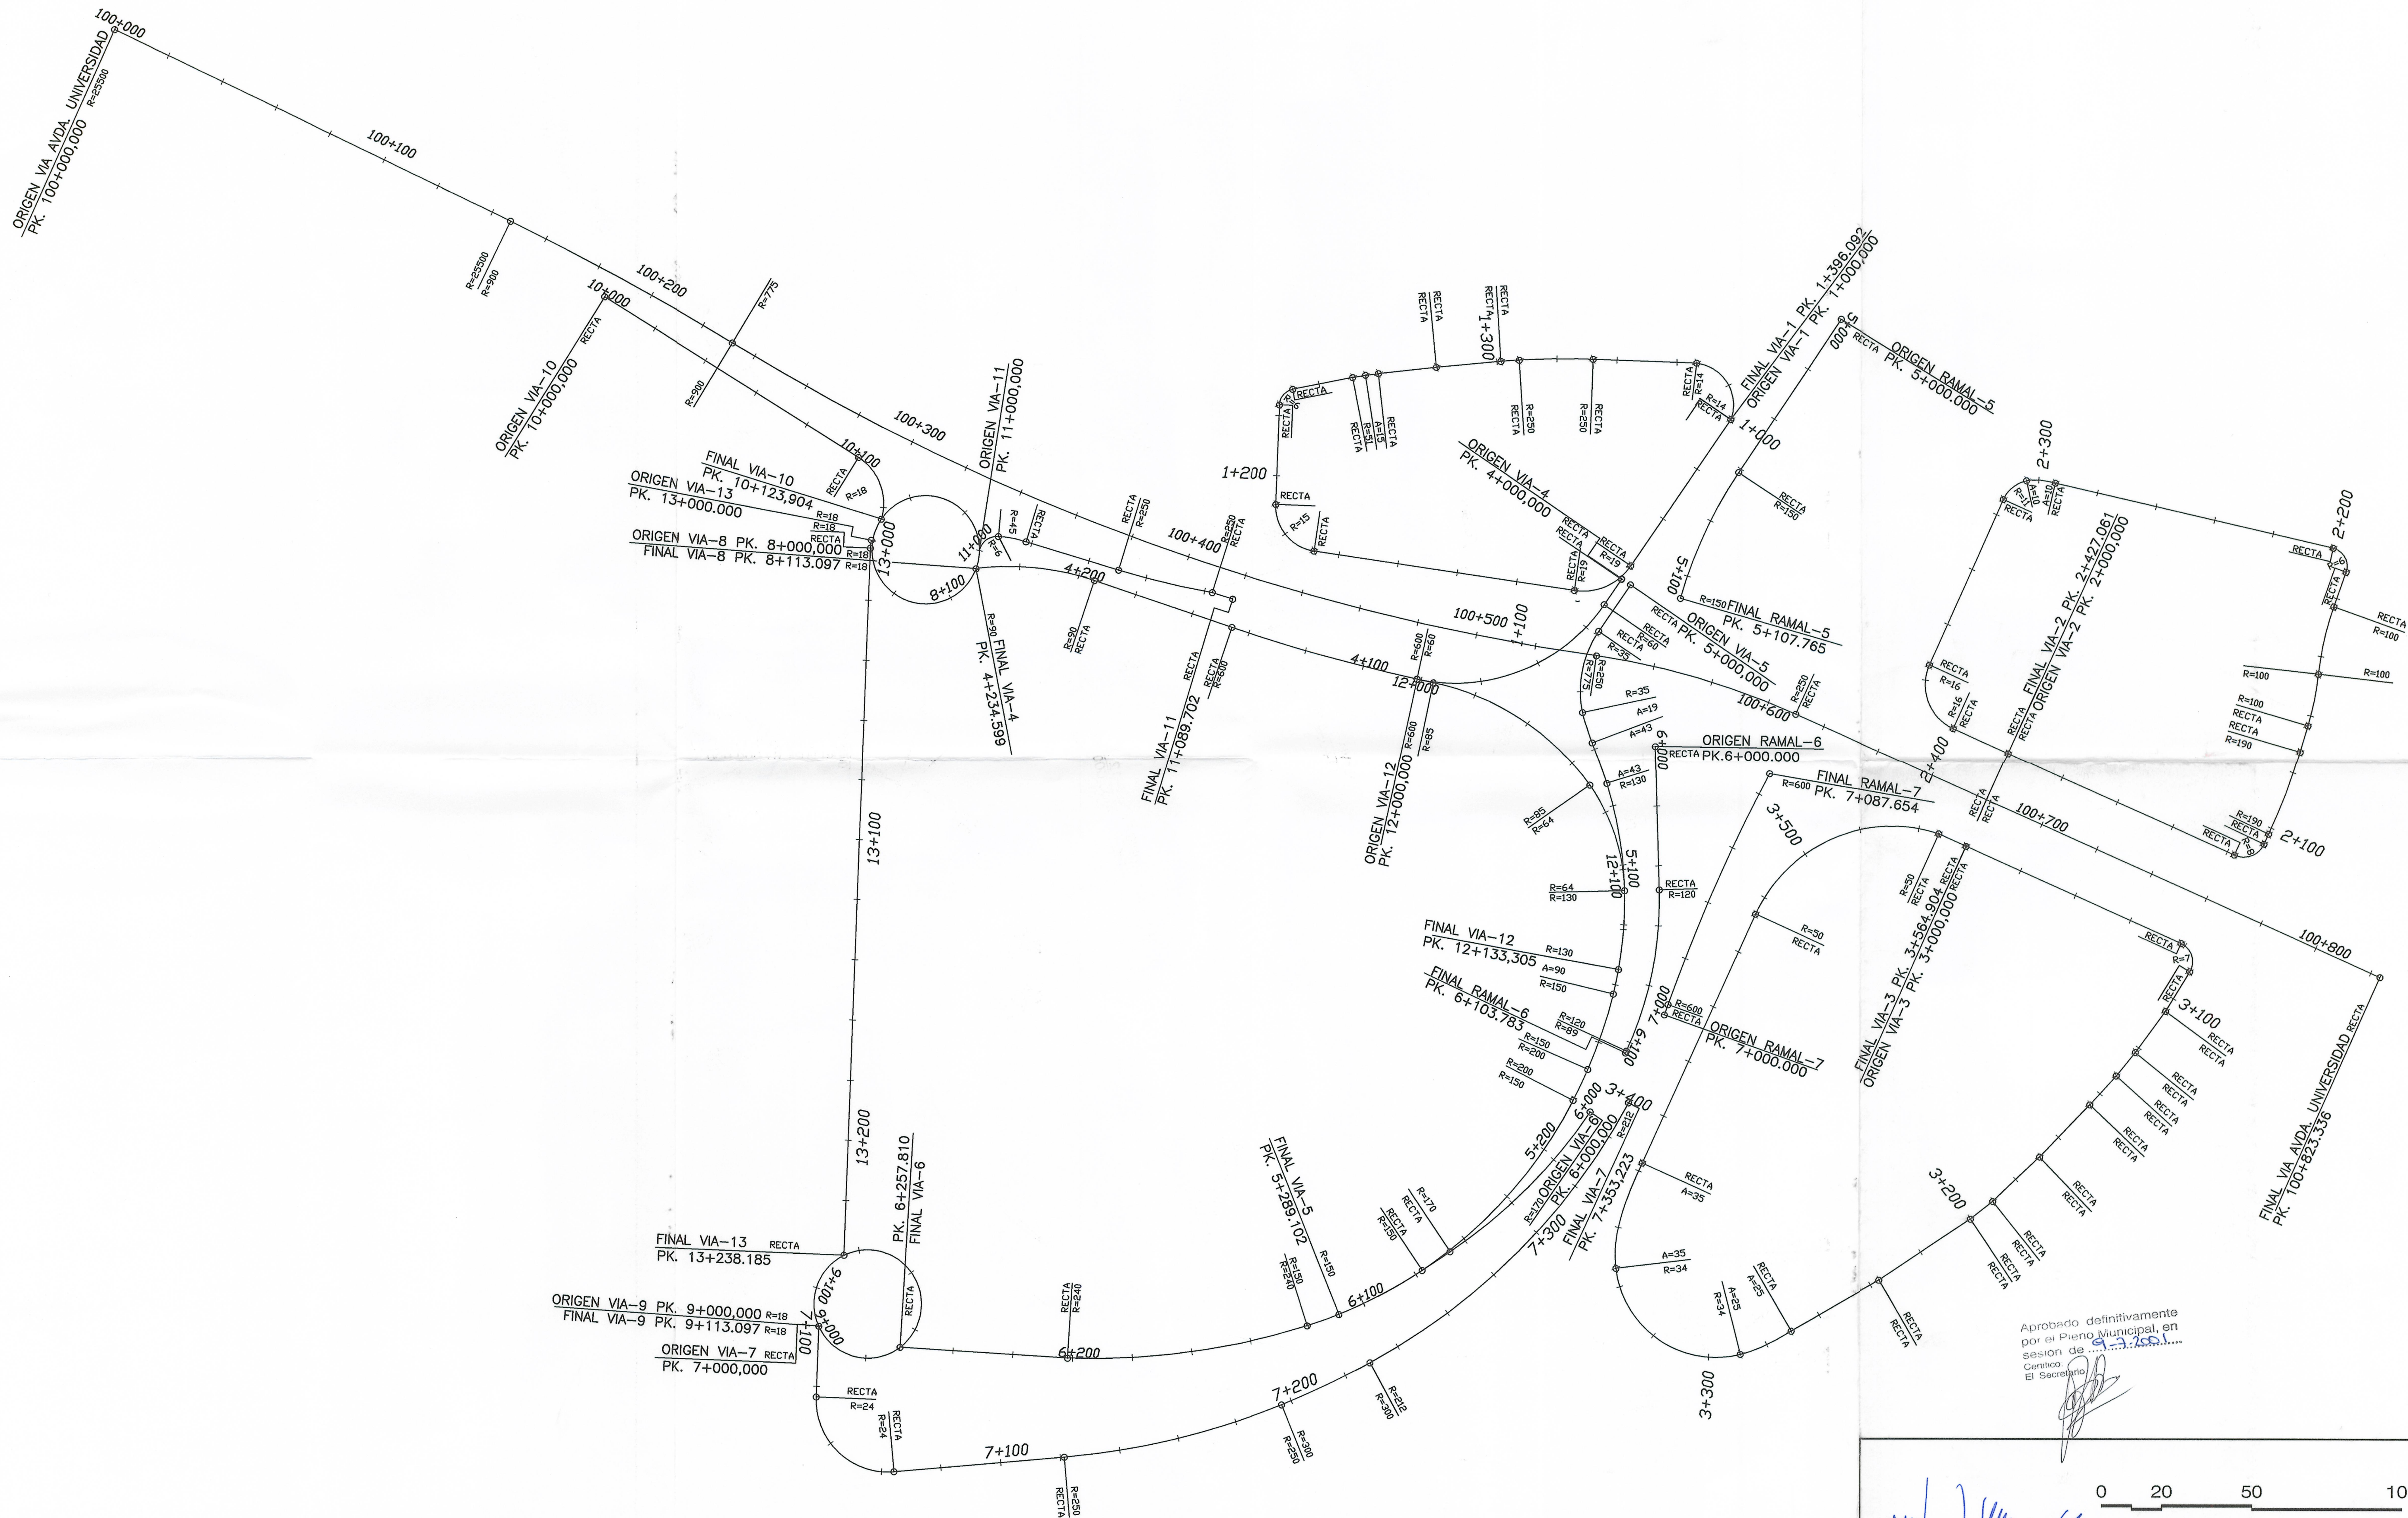

Aprobado definitivamente
por el Pleno Municipal, en
sesión de ...
Certifico
El Secretario

WML JLM



arquitectos MUNOZ FONTENLA Carrero M.	SEARA MORALES G. SEDANE J. Carrero	PLAN PARCIAL . SECTOR S-7 . SOMESO LA CORUÑA . JUNIO 2001	GEOMETR.DWG e 1:1.000
COMISIÓN GESTORA DEL SECTOR "S-7" P.G.O.M. de A CORUÑA	PLANO DE ORDENACIÓN PLANO DE LA RED VIARIA PLANTA GEOMETRICA	PLANO PO.12	