


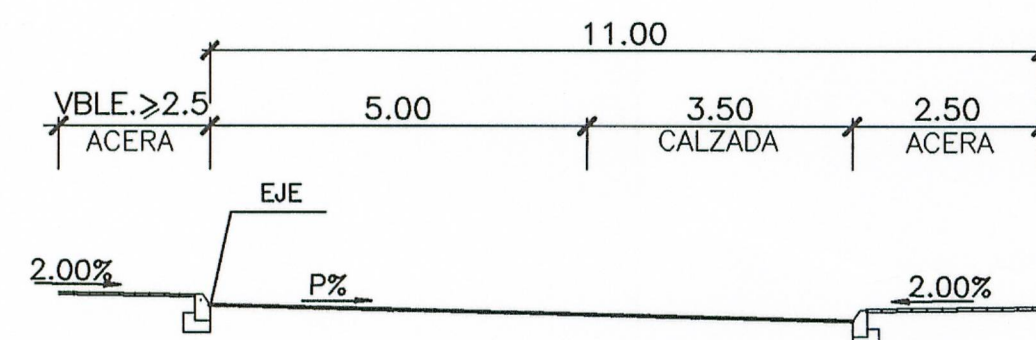


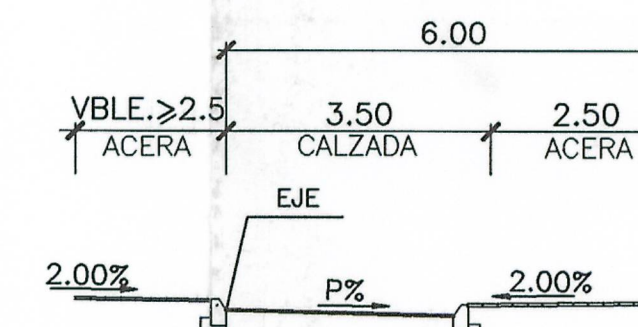

SECCION TIPO EJE UNIDIRECCIONAL CON APARCAMIENTOS(VIA-1)
ESCALA 1:50

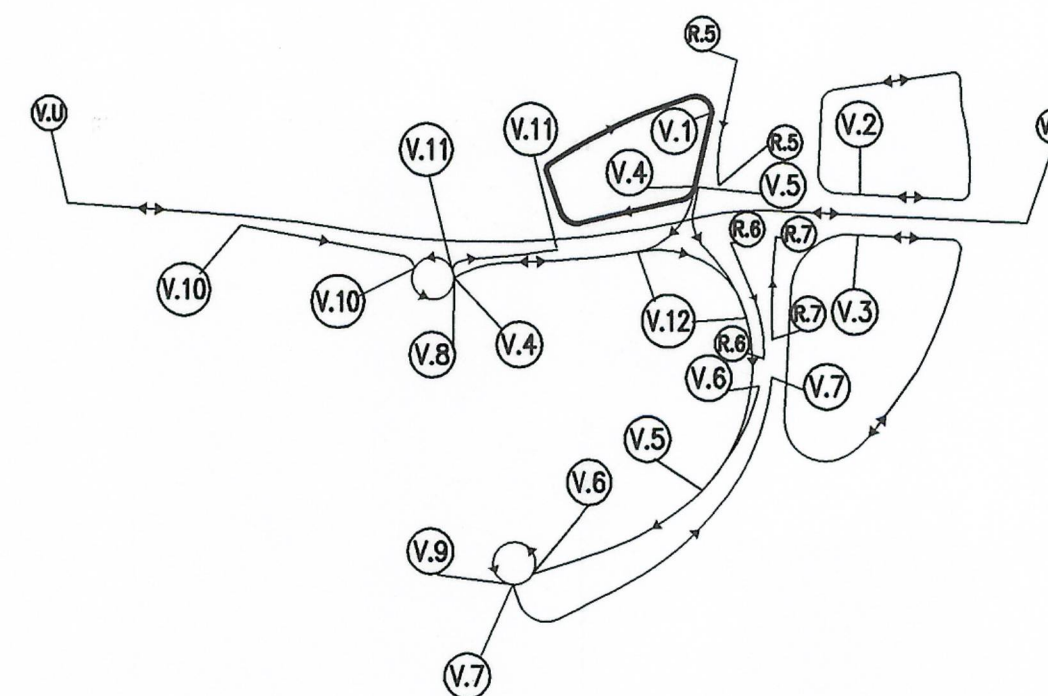

SECCION TIPO EJE UNIDIRECCIONAL(VIA-1)
ESCALA 1:50

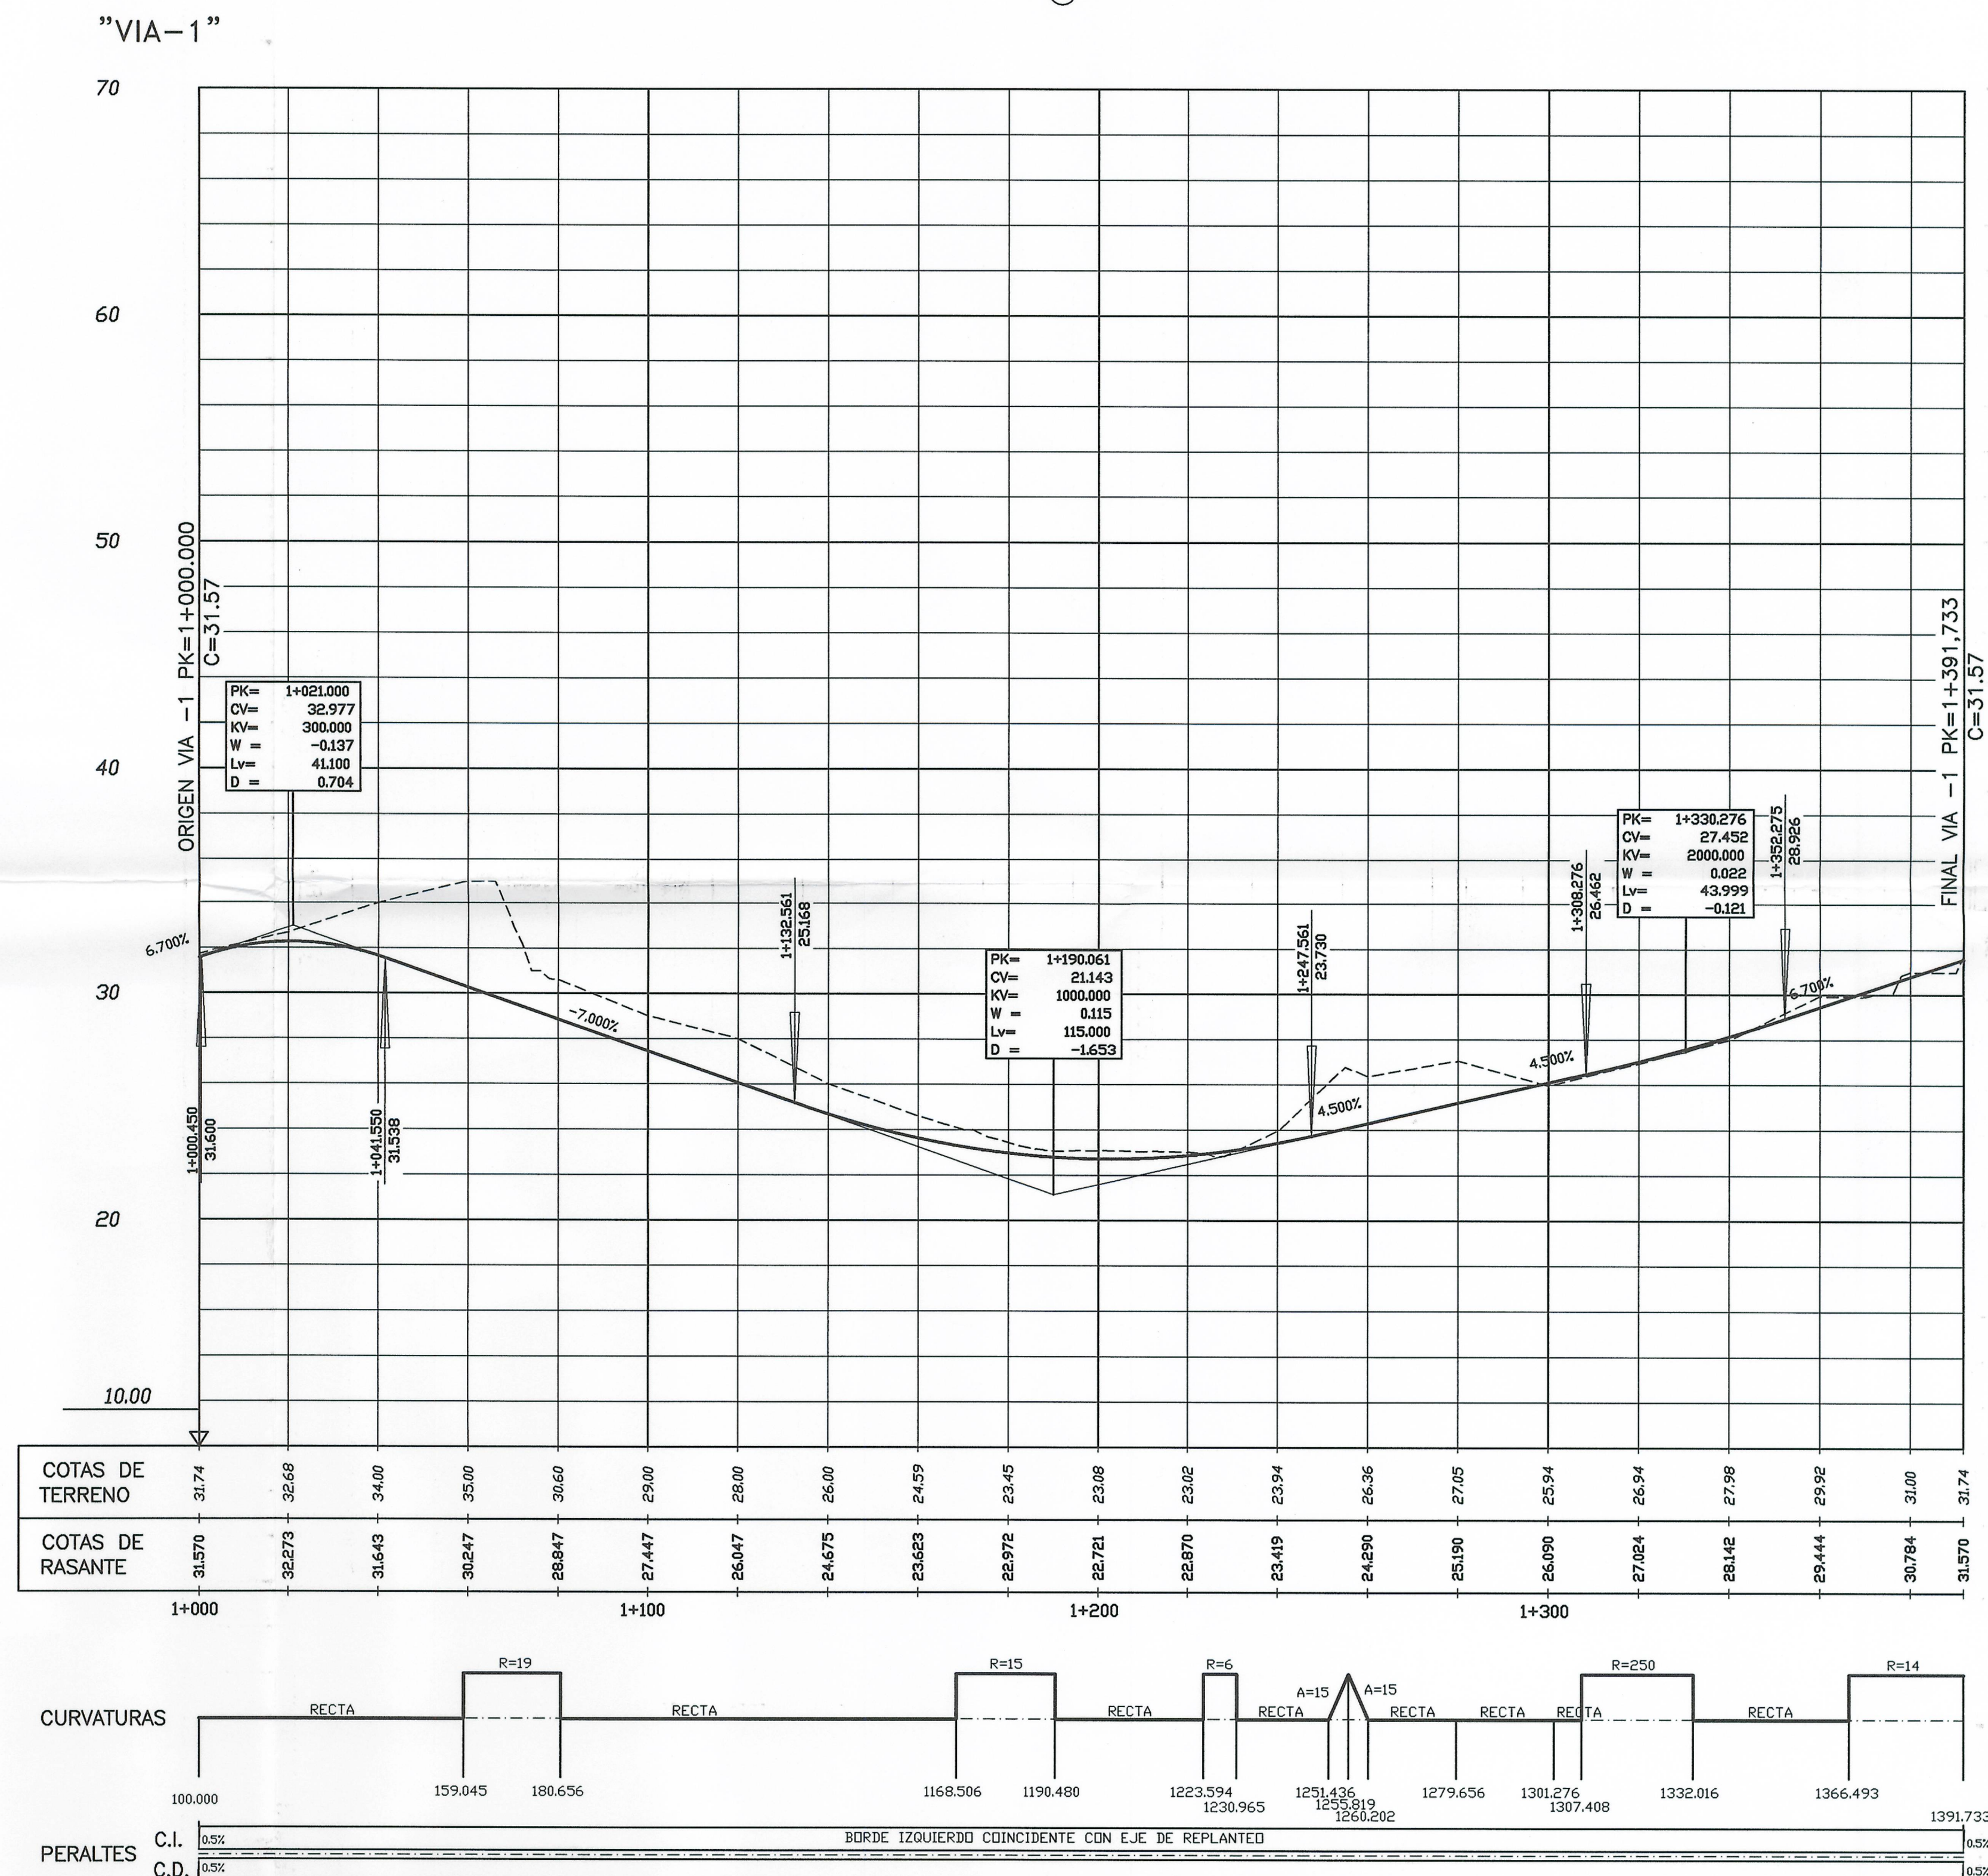

Aprobado definitivamente
por el Pleno Municipal, en
sesión de 4.3.1001.
Gerardo
F. Sotomayor.

H= 0 20 50 100

V= 0 4 10 20

arquitectos

MUÑOZ FONTENLA SEARA MORALES G. SEORANE

Carlos M. Yago J. Carlos

PLAN PARCIAL . SECTOR S-7 . SOMESO

LA CORUÑA . JUNIO 2001

L1.DWG

H= 1 : 1.000

V= 1 : 200

COMISIÓN GESTORA

DEL SECTOR S-7

P.G.O.M. de A CORUÑA

PLANO DE ORDENACIÓN

PERFILES LONGITUDINALES

VIA-1

PLANO

P0.13.1