
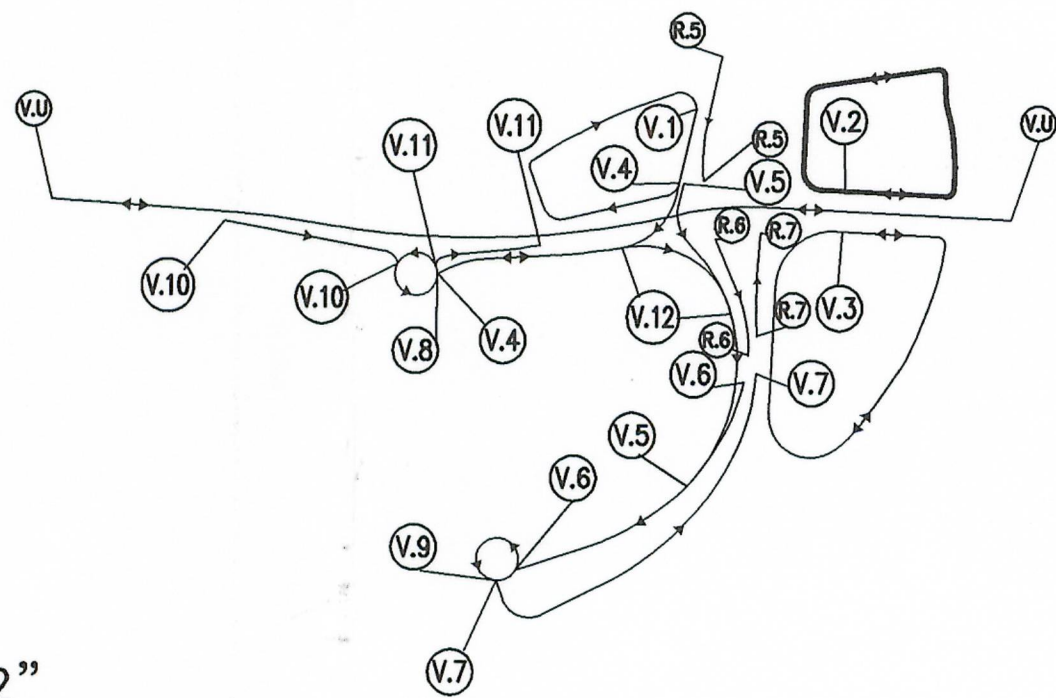



SECCION TIPO EJE BIDIRECCIONAL CON APARCAMIENTOS(VIA-2)
ESCALA 1:100

"VIA-2"

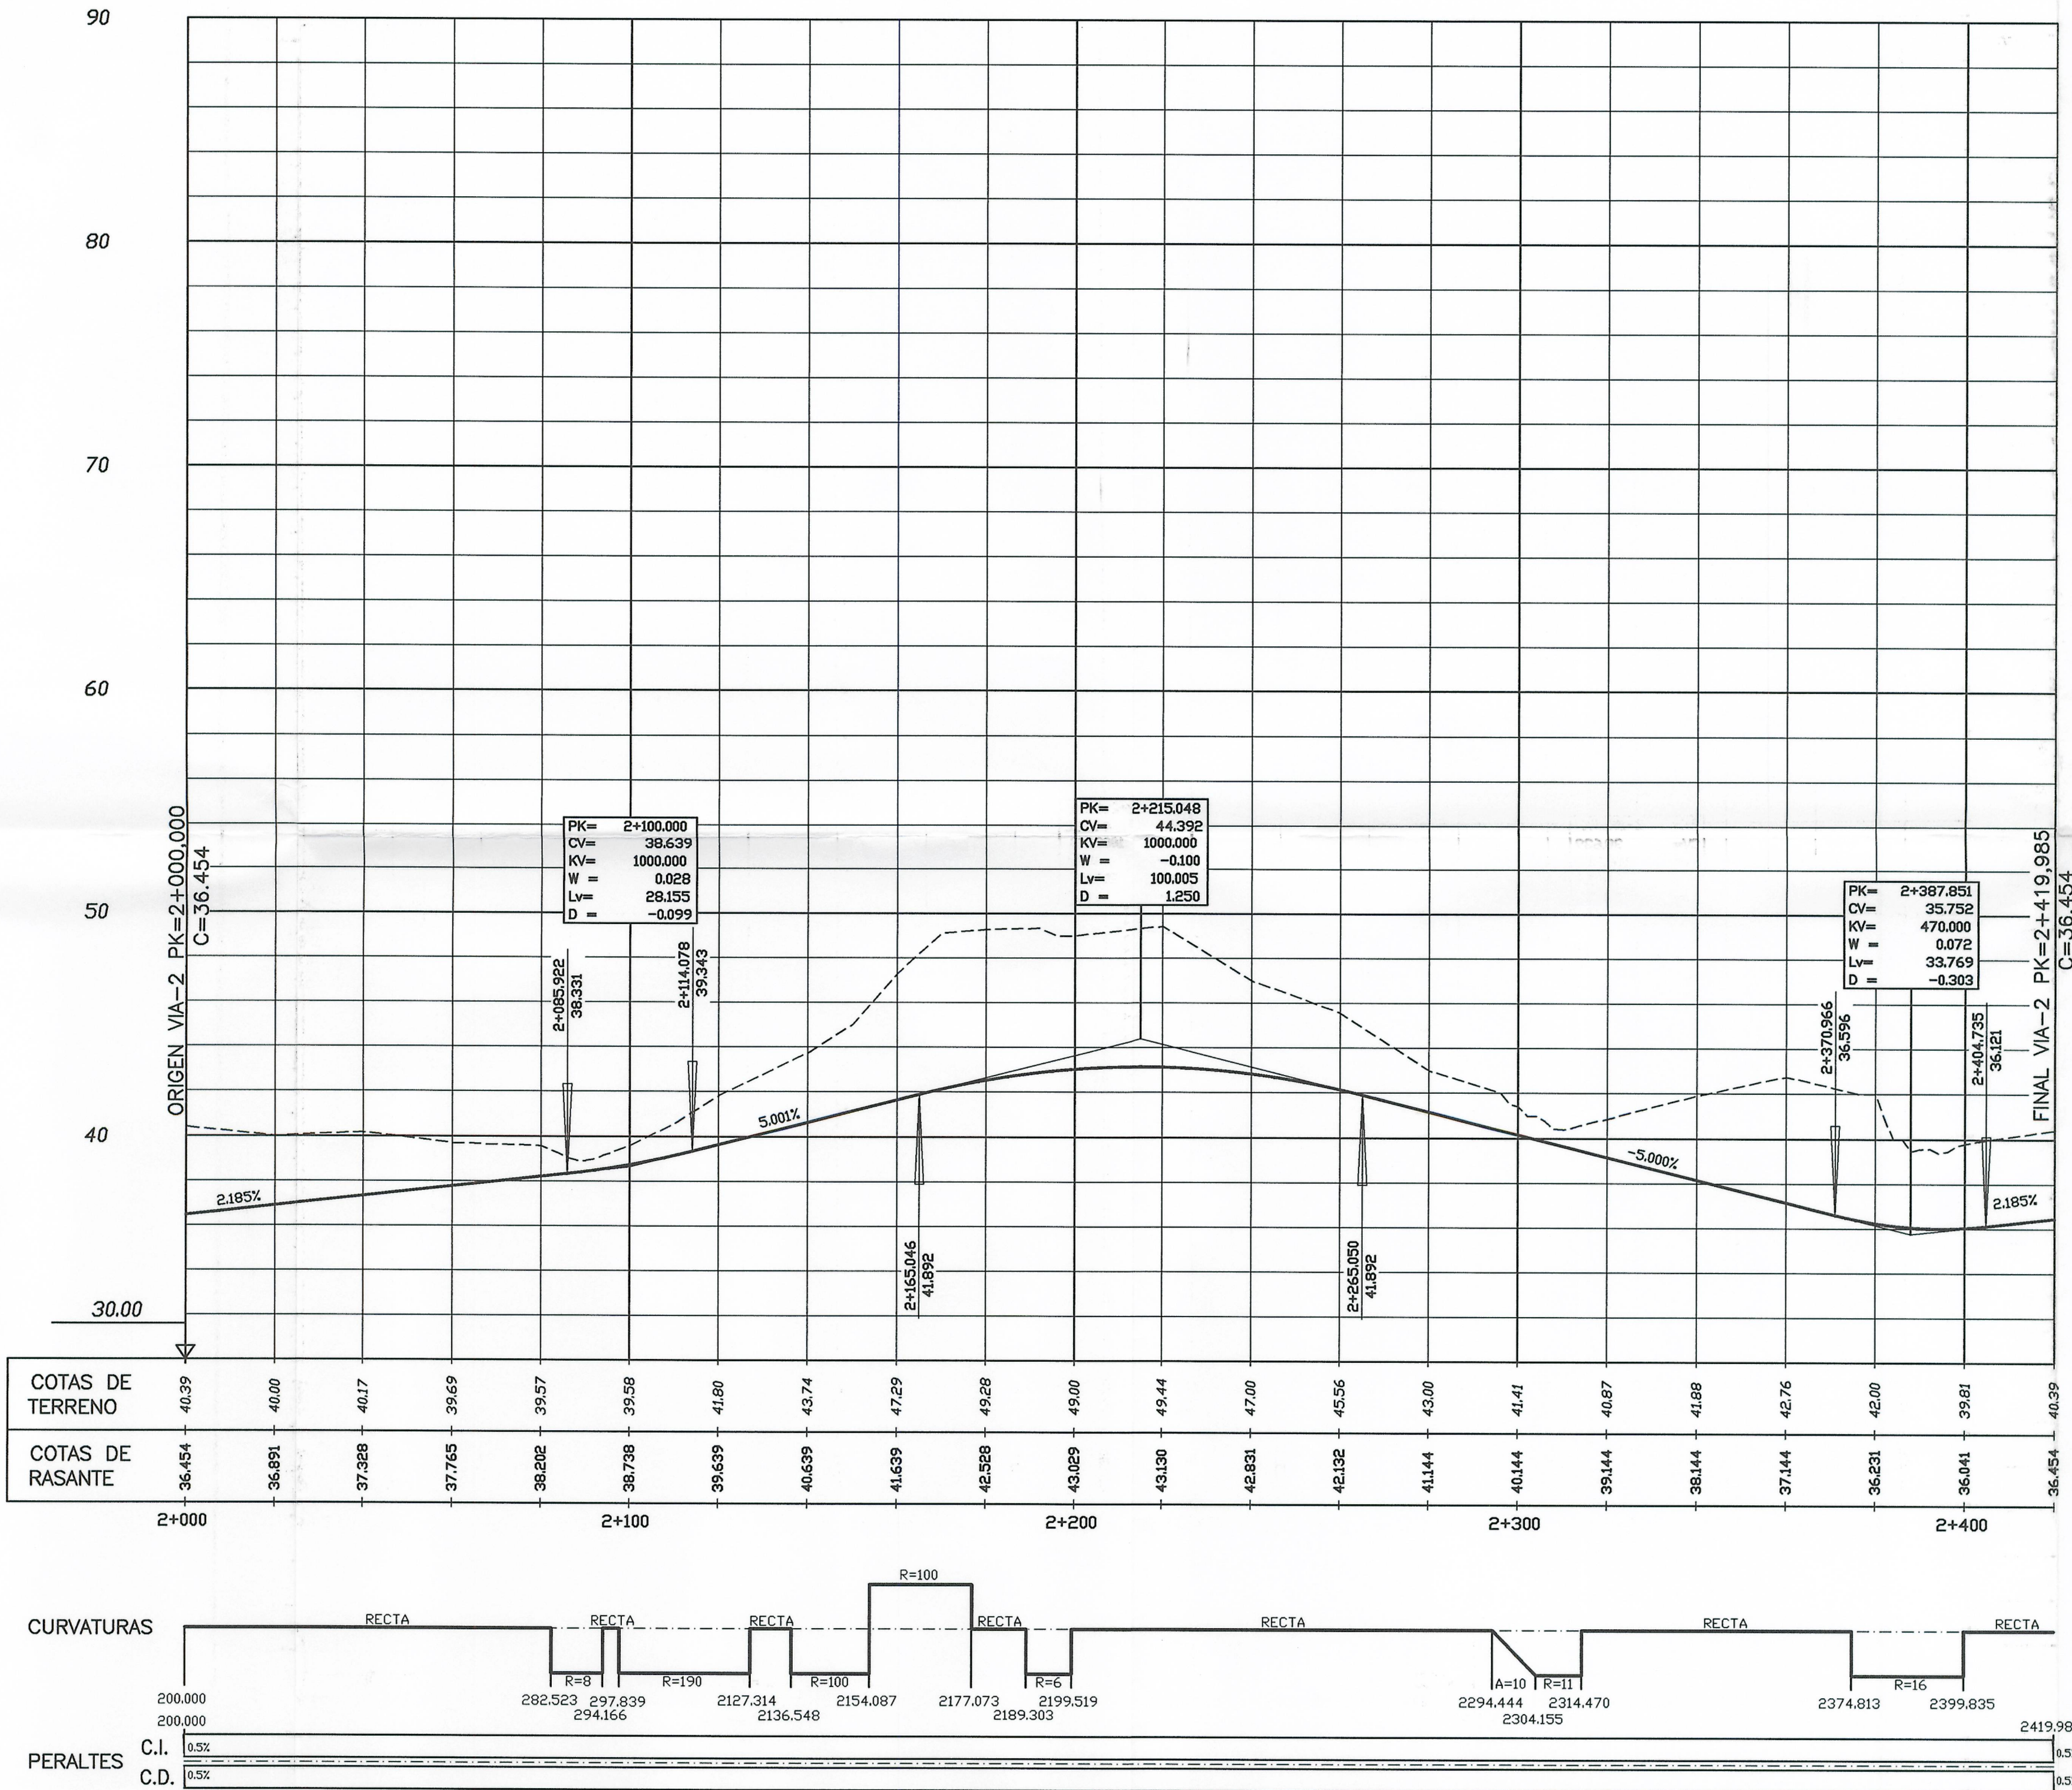

Aprobado definitivamente
por el Pleno Municipal,
sesión de 2-9-2001.
El Secretario

[Signature]

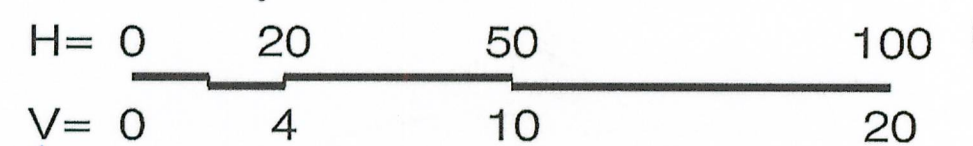

arquitectos
MUÑOZ FONTENLA
Carlos M.

SEARA MORALES
Yago

G. SEDANE
J. Carlos

PLAN PARCIAL . SECTOR S-7 . SOMESO
LA CORUÑA . JUNIO 2001

L2.DWG

H= 1 : 1.000
V= 1 : 200

COMISIÓN GESTORA
DEL SECTOR "S-7"
P.G.O.M. de A CORUÑA

PLANO DE ORDENACIÓN
PERFILES LONGITUDINALES
VIA-2

PLANO
PO.13.2