
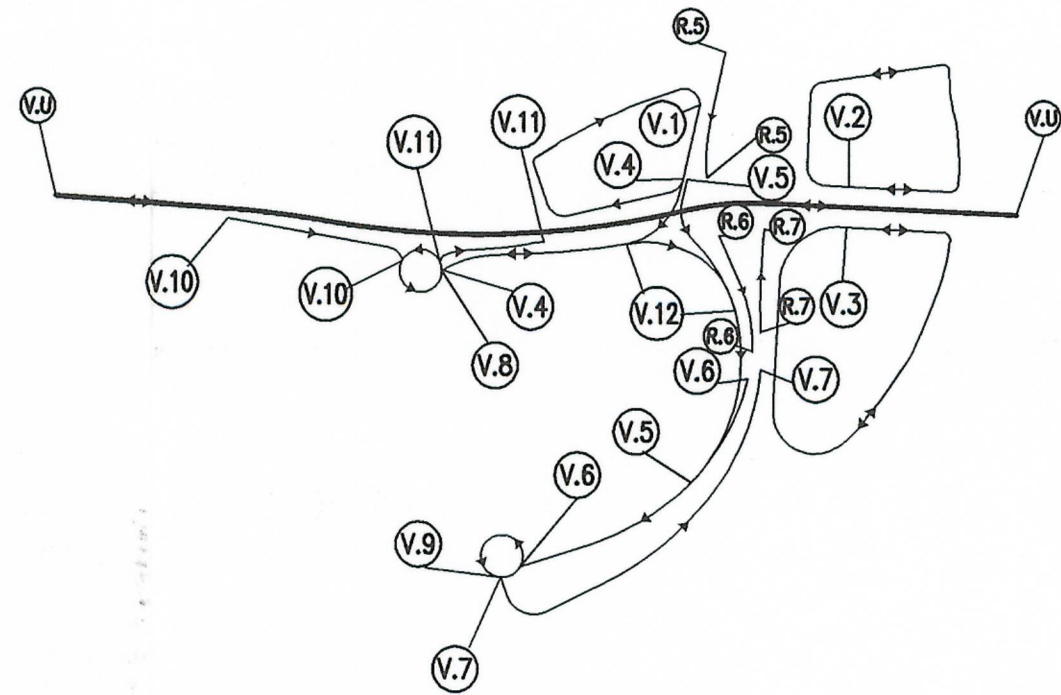
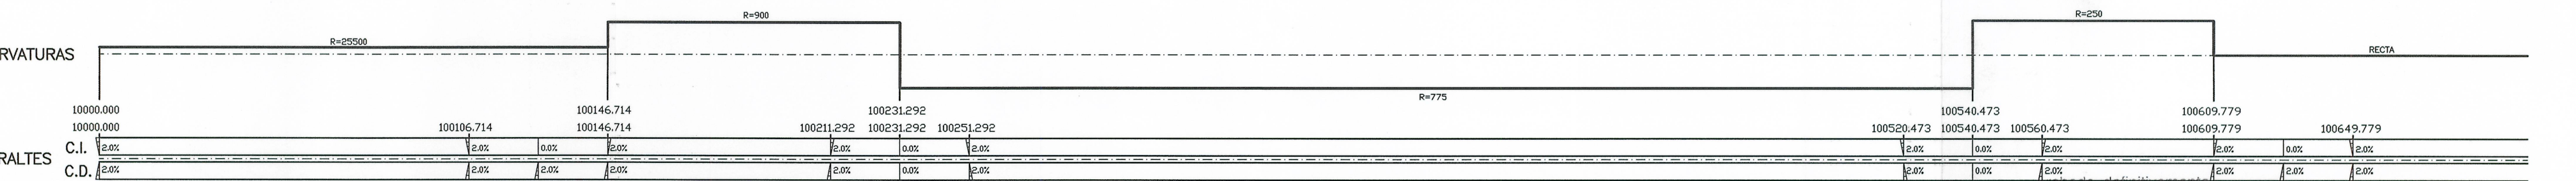


SECCION TIPO VIA AVDA. DE LA UNIVERSIDAD
ESCALA 1:100

"VIA AVDA. DE LA UNIVERSIDAD"

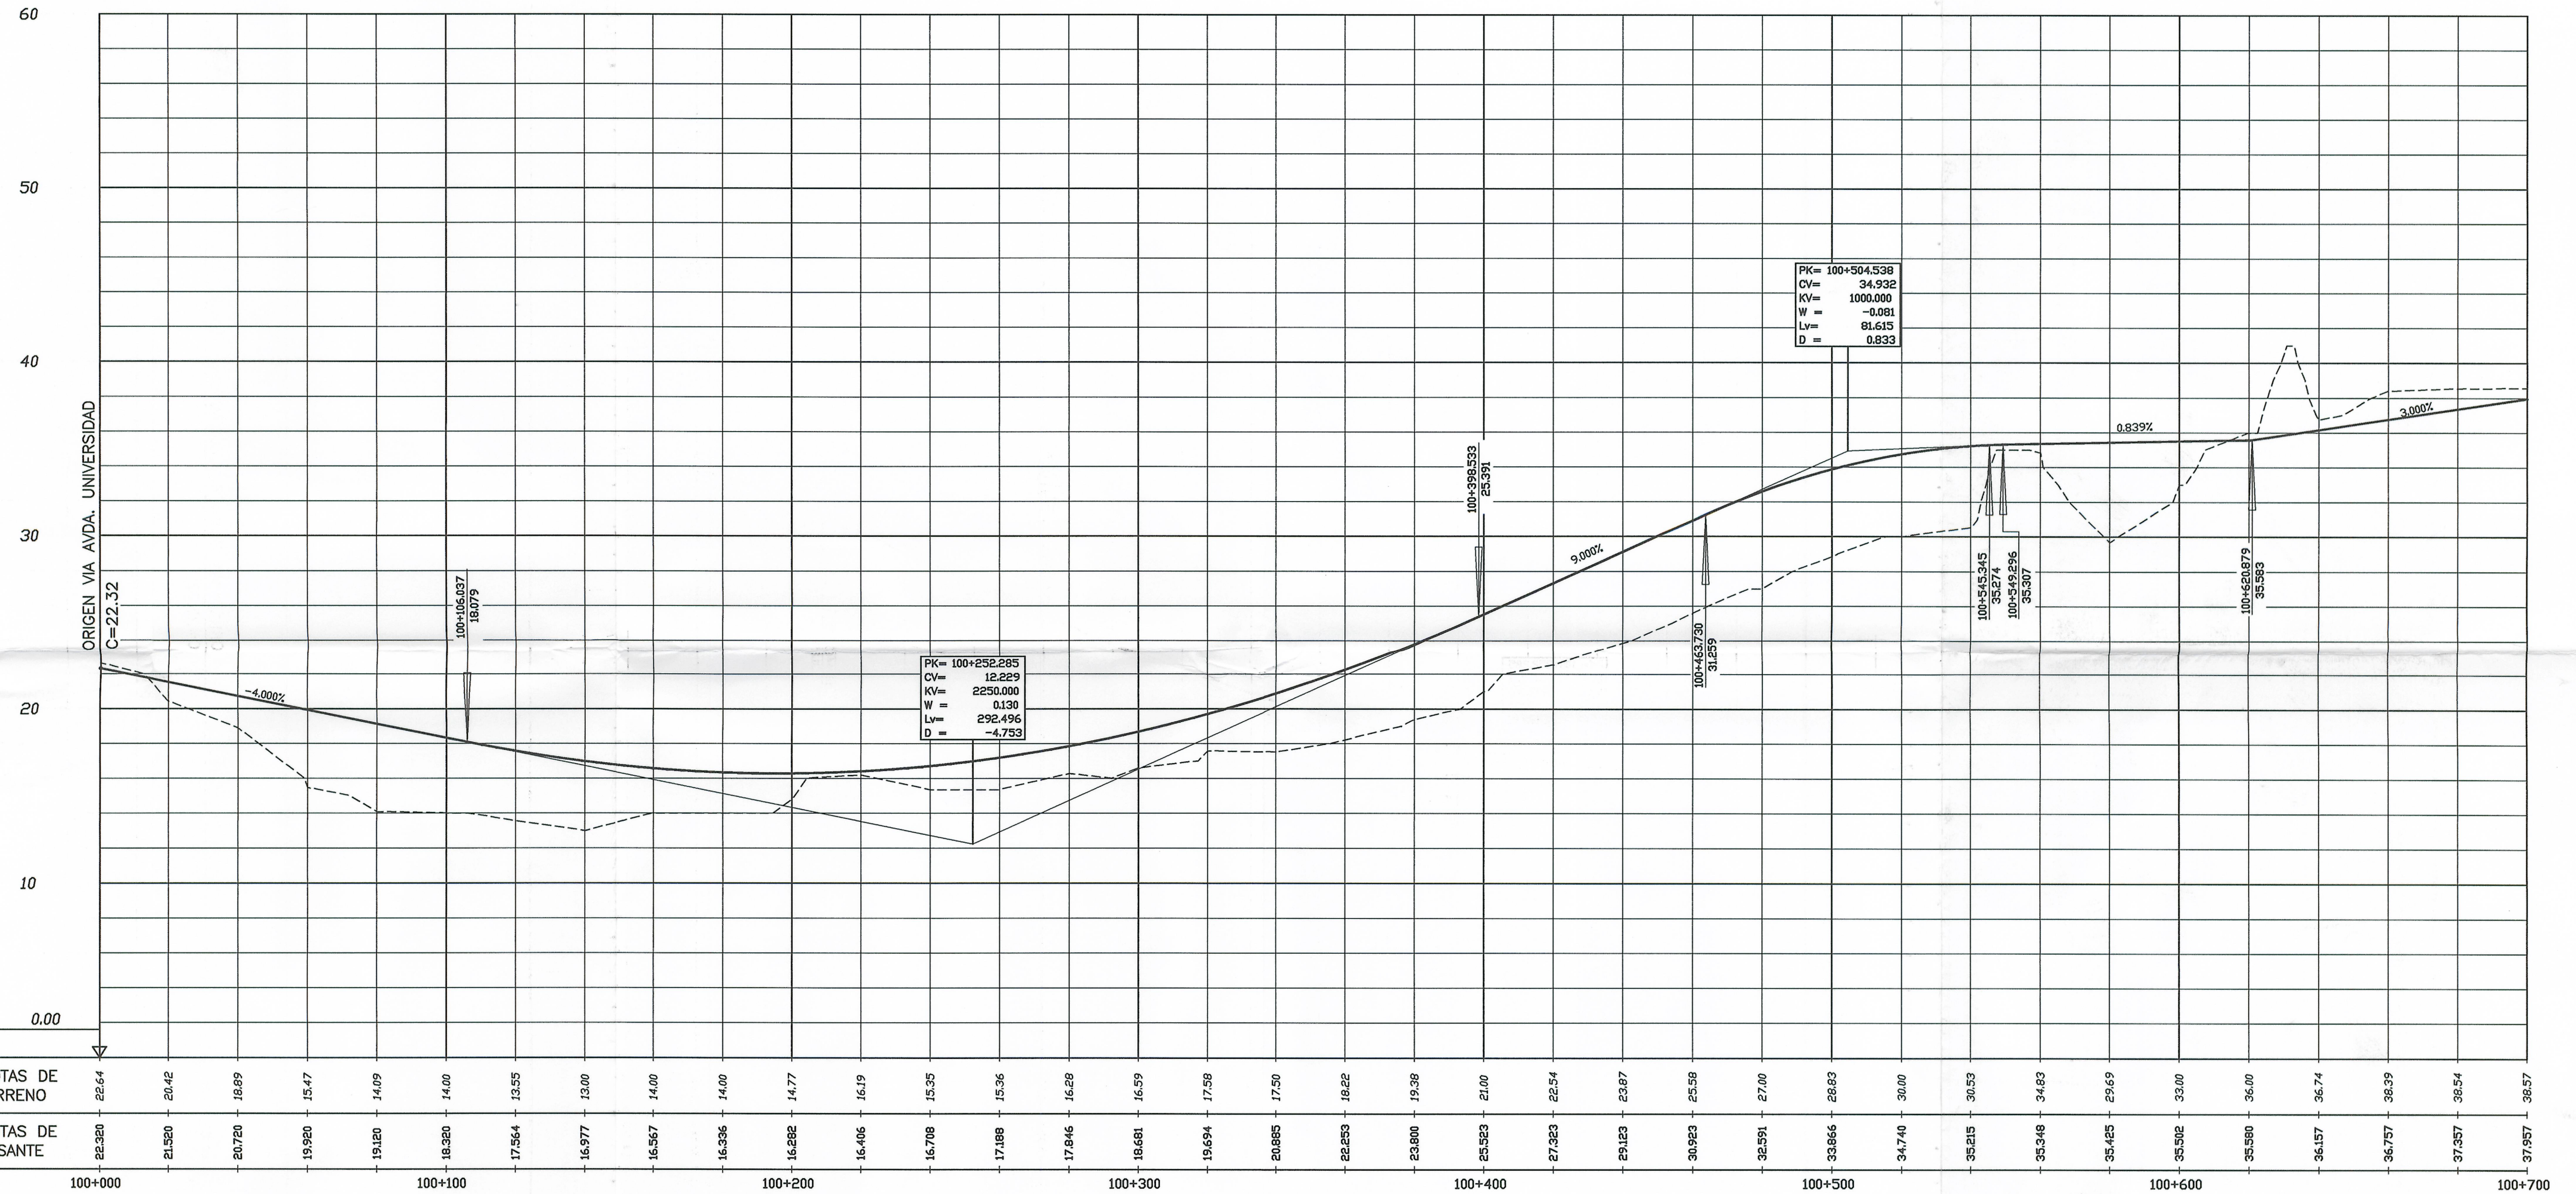

aprobado definitivamente
por el Pleno Municipal, en
sesión de 2001.
El Secretario.

H= 0 20 50 100

V= 0 4 10 20

arquitectos

MUÑOZ FONTENLA
Carlos M.

SEARA MORALES
Yago

G. SEORANE
J. Carlos

PLAN PARCIAL . SECTOR S-7 . SOMESO
LA CORUÑA . JUNIO 2001

LB.DWG

H= 1 : 1.000
V= 1 : 200

COMISIÓN GESTORA
DEL SECTOR "S-7"
P.G.O.M. de A CORUÑA

PLANO DE ORDENACIÓN
PERFILES LONGITUDINALES
VIA AVDA. DE LA UNIVERSIDAD

PLANO
PO.13.8