
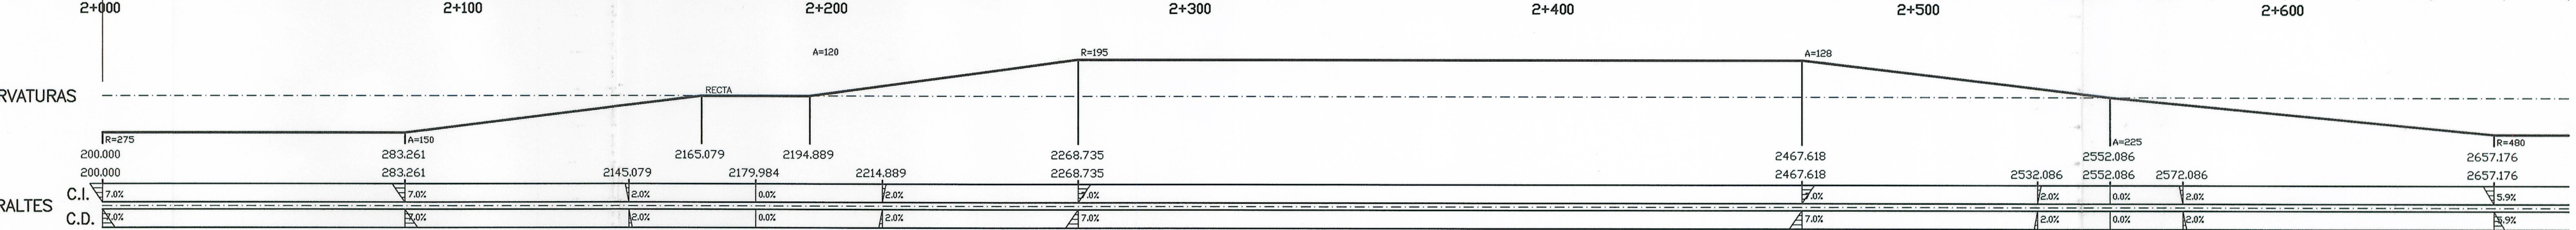


VIAL EXISTENTE

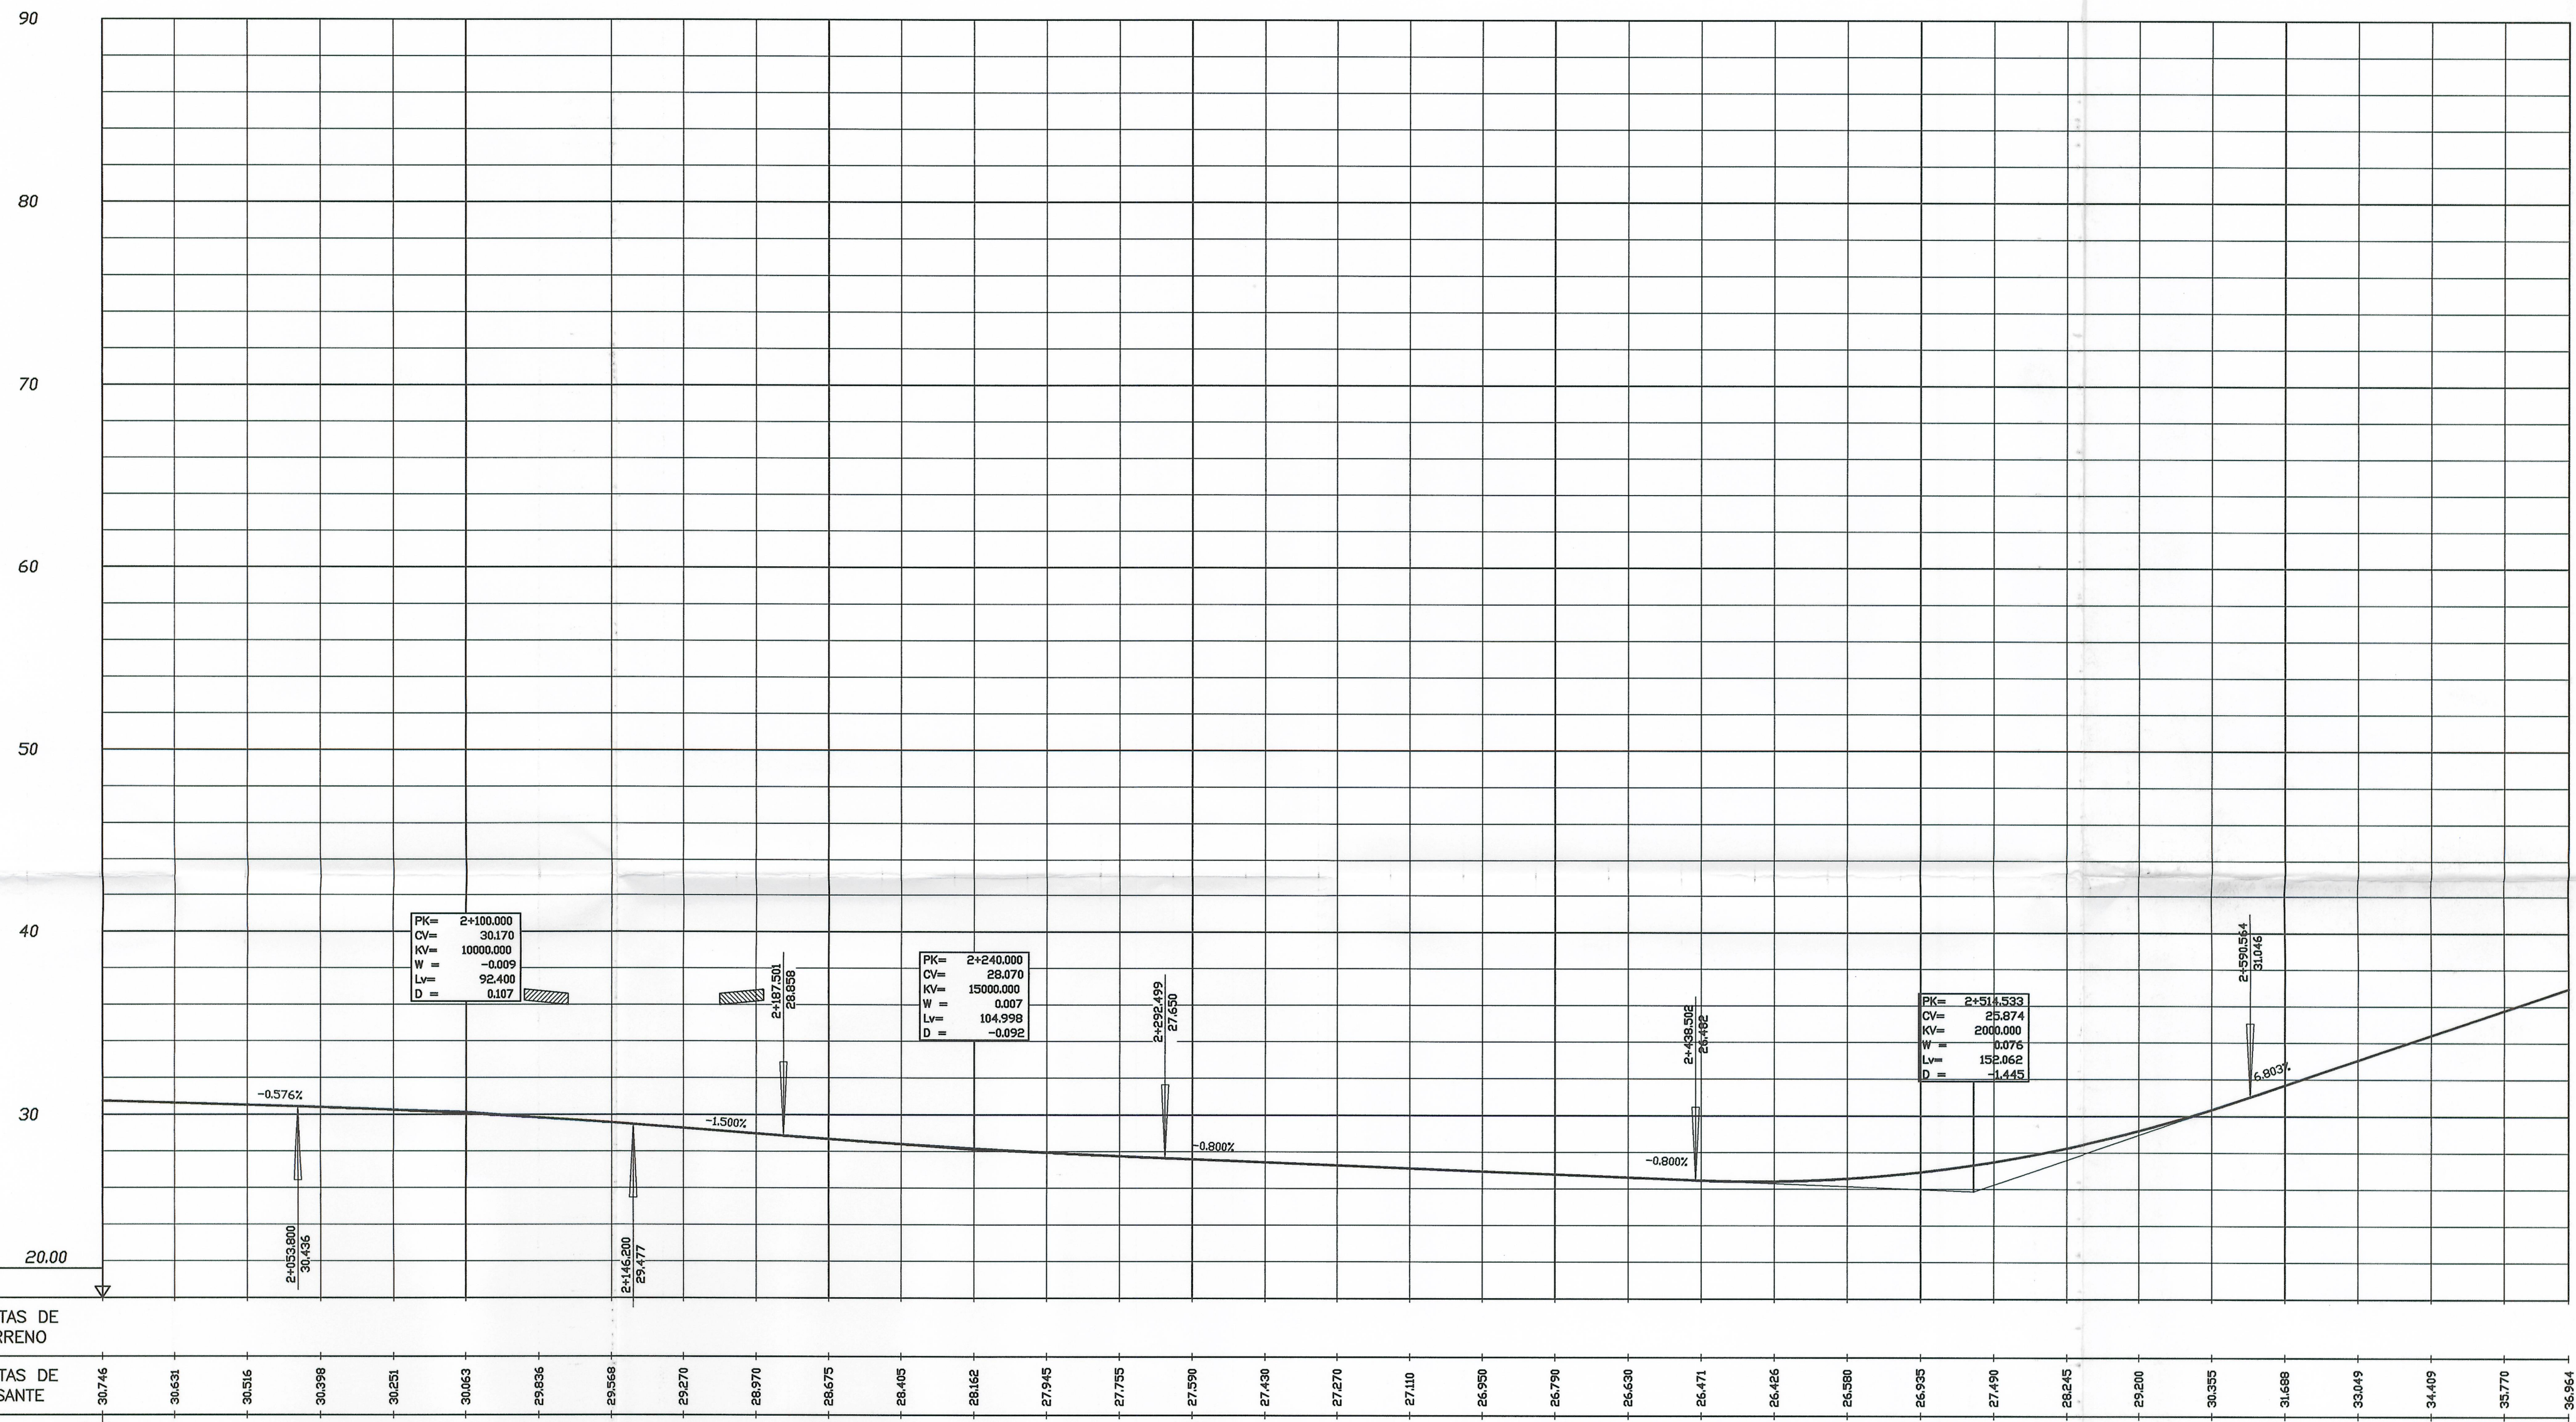

probado definitivamente  
por el Pleno Municipal, en  
sesión de 9-3-2001...  
Certifico:  
El Secretario,

arquitectos  
MAYOZ FONTENLA  
Carlos M.

SEARA MORALES  
Yago

G. SEDANE  
J. Carlos

PLAN PARCIAL . SECTOR S-7 . SOMESO  
LA CORUÑA . JUNIO 2001

COMISIÓN GESTORA  
DEL SECTOR S-7  
P.G.O.M. de A CORUÑA

PLANO DE ORDENACIÓN  
PERFILES LONGITUDINALES  
CARRETERA POCOMACO

L1.DWG  
H= 1 : 1.000  
V= 1 : 200  
PLANO  
P0.13.11

