
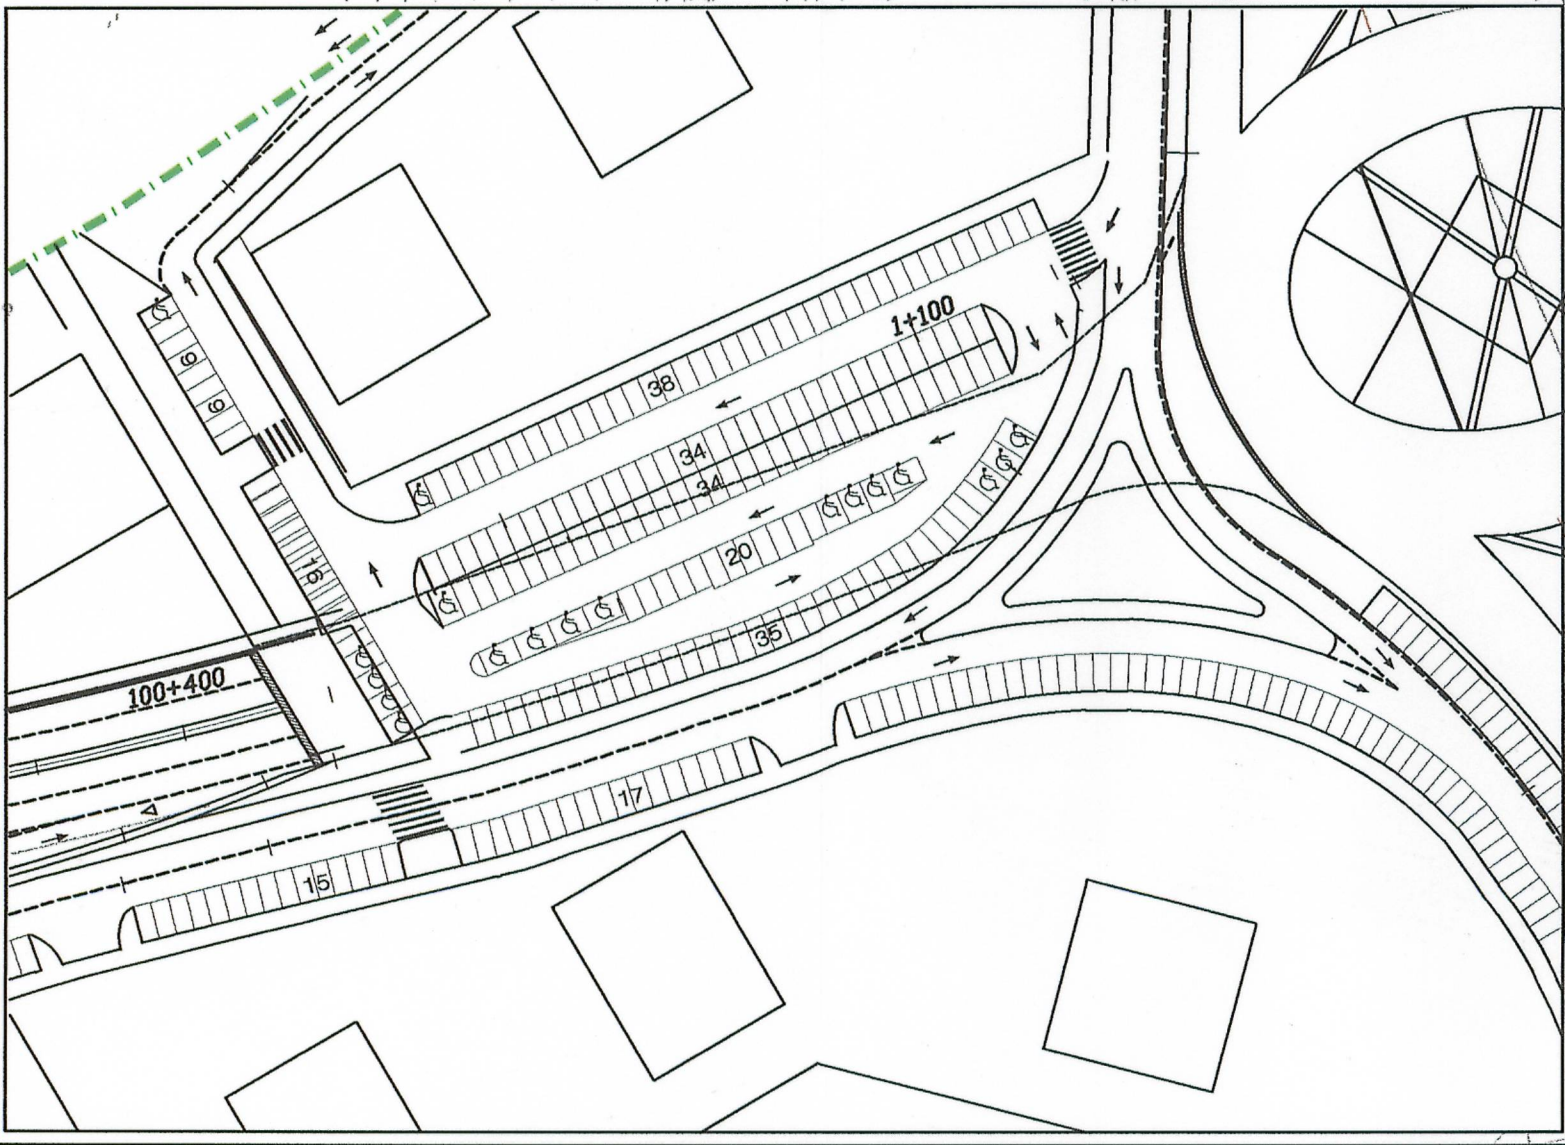


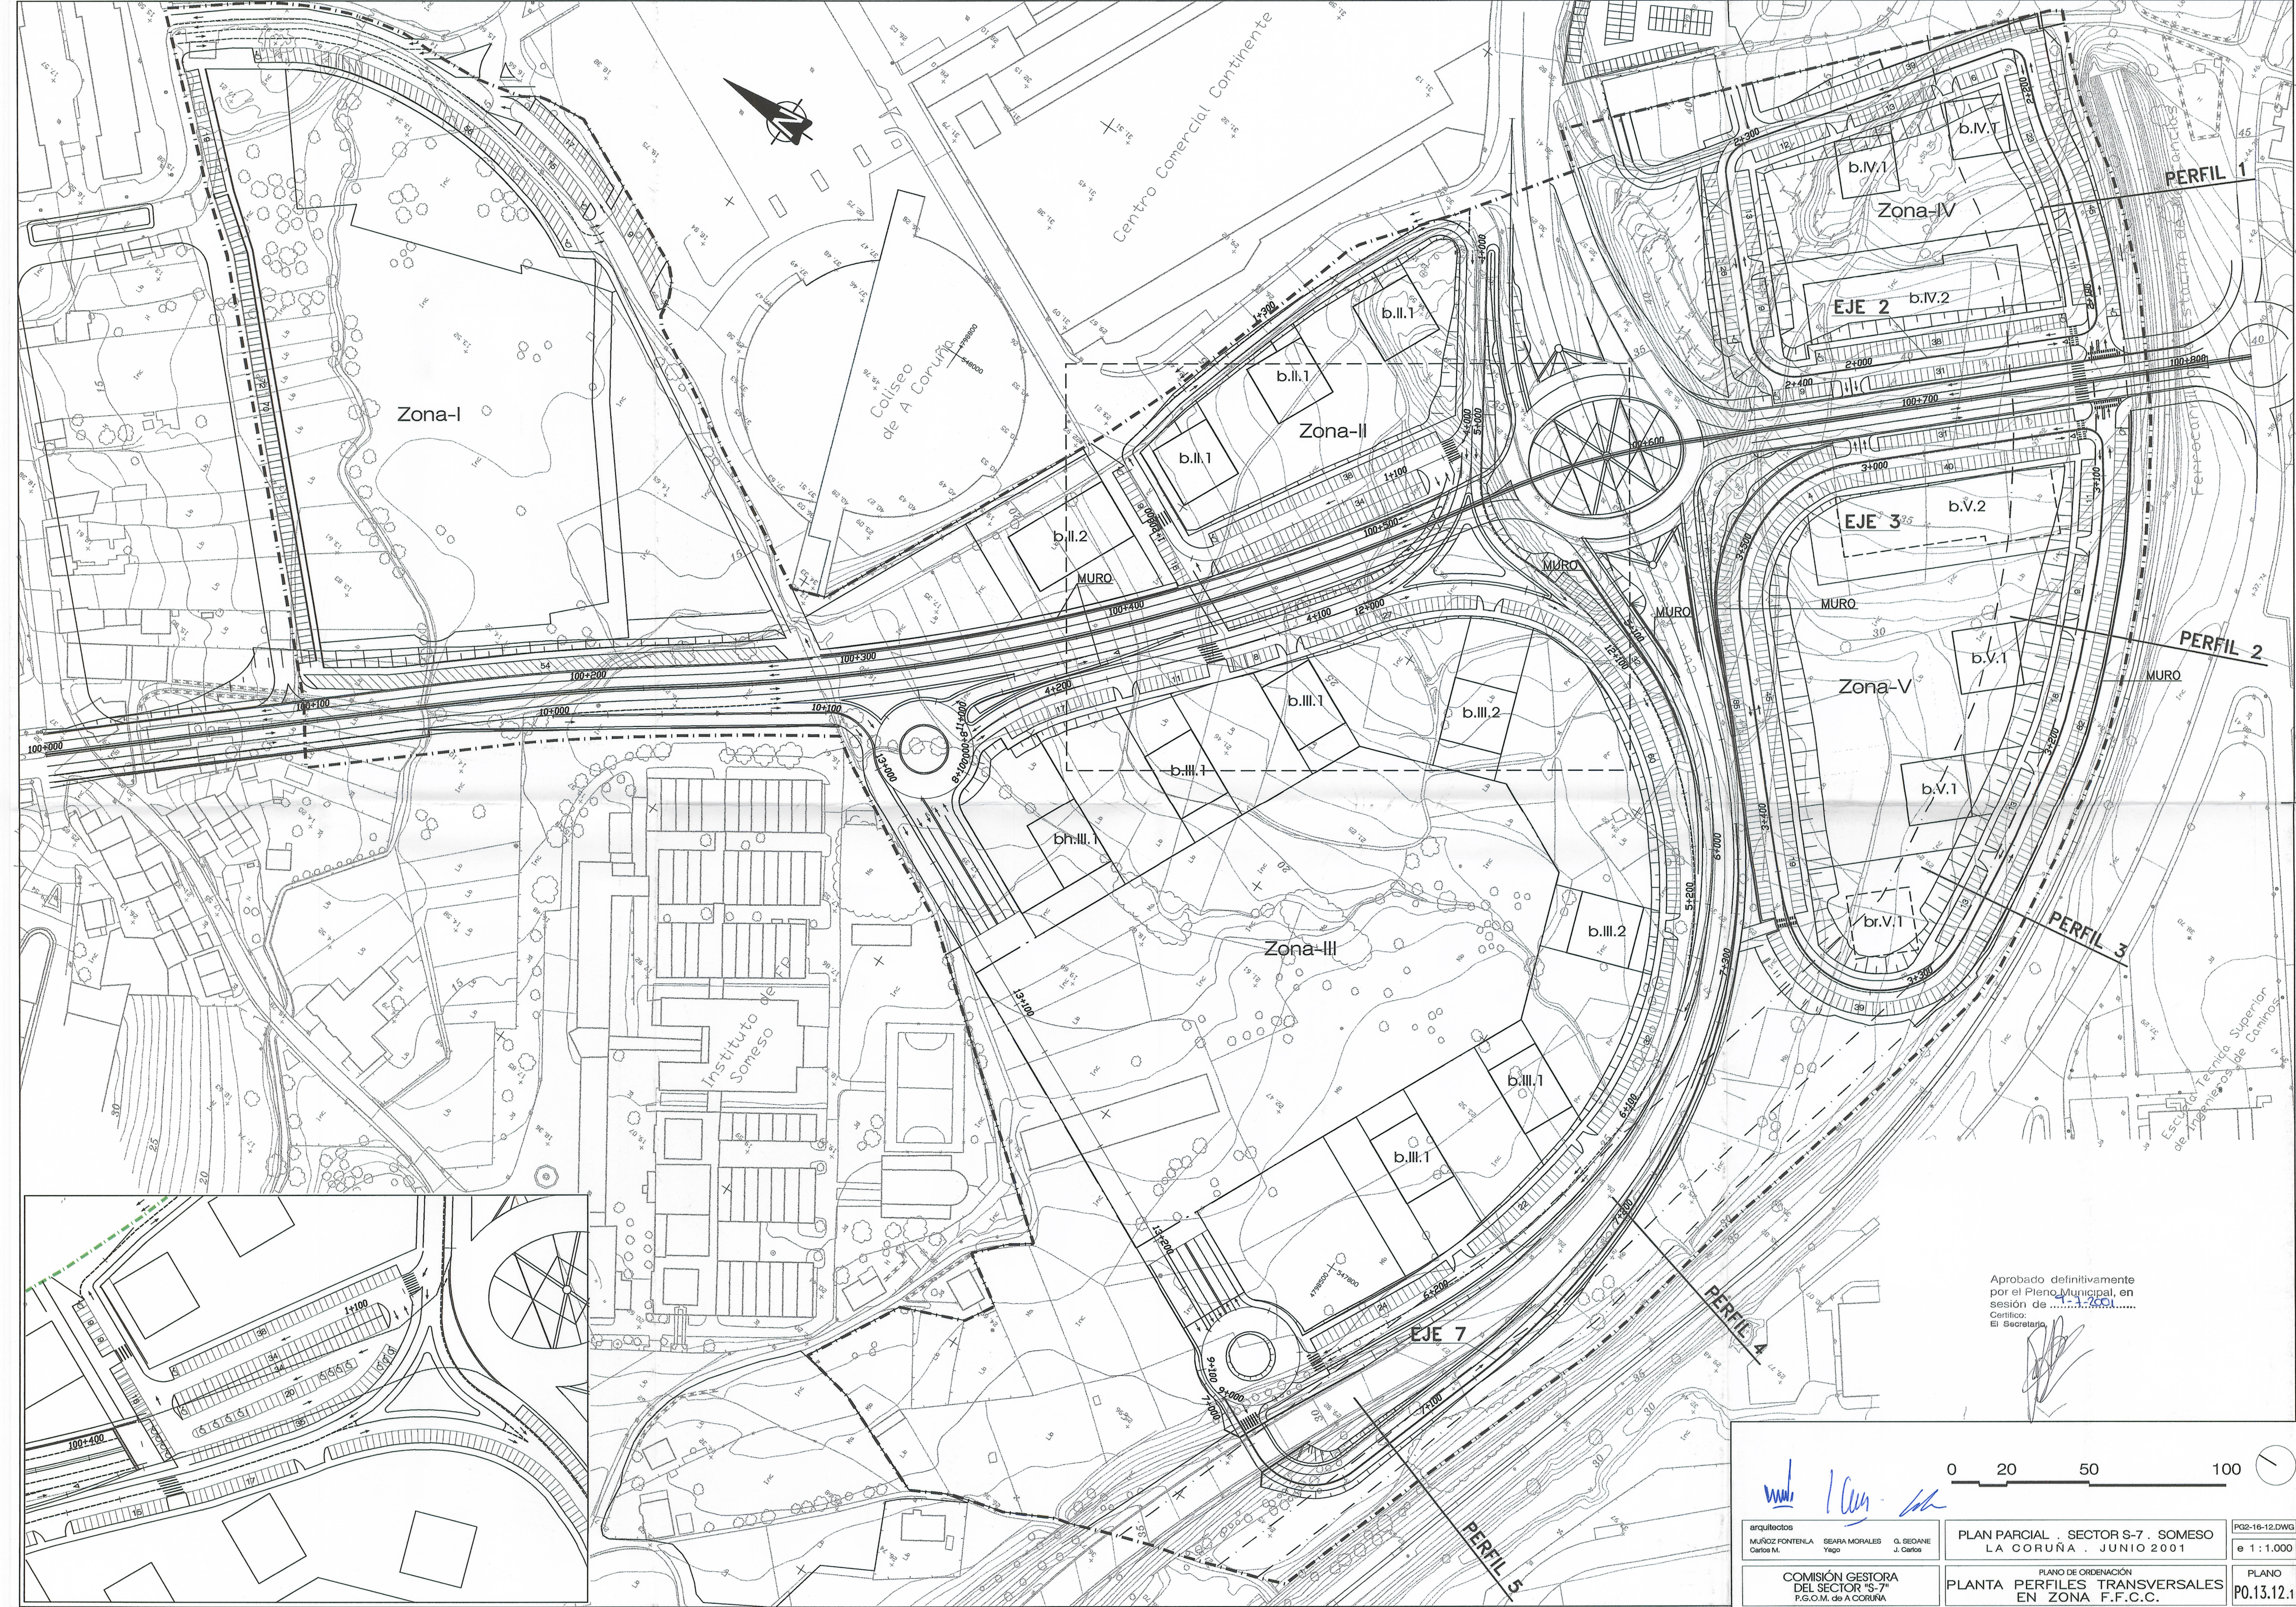

Aprobado definitivamente
por el Pleno Municipal, en
sesión de 1.7.2001.
Certifico:
El Secretario

arquitectos
MÚÑEZ FONTENLA
Carlos M. SEARA MORALES
J. Carlos G. SEDANE
J. Carlos

0 20 50 100

PLAN PARCIAL . SECTOR S-7 . SOMESO
LA CORUÑA . JUNIO 2001

P02-16-12.DWG
e 1:1.000

COMISIÓN GESTORA
DEL SECTOR "S-7"
P.G.O.M. de A CORUÑA

PLANO DE ORDENACIÓN
PLANTA PERFILES TRANSVERSALES
EN ZONA F.F.C.C.

PLANO
P0.13.12.1