


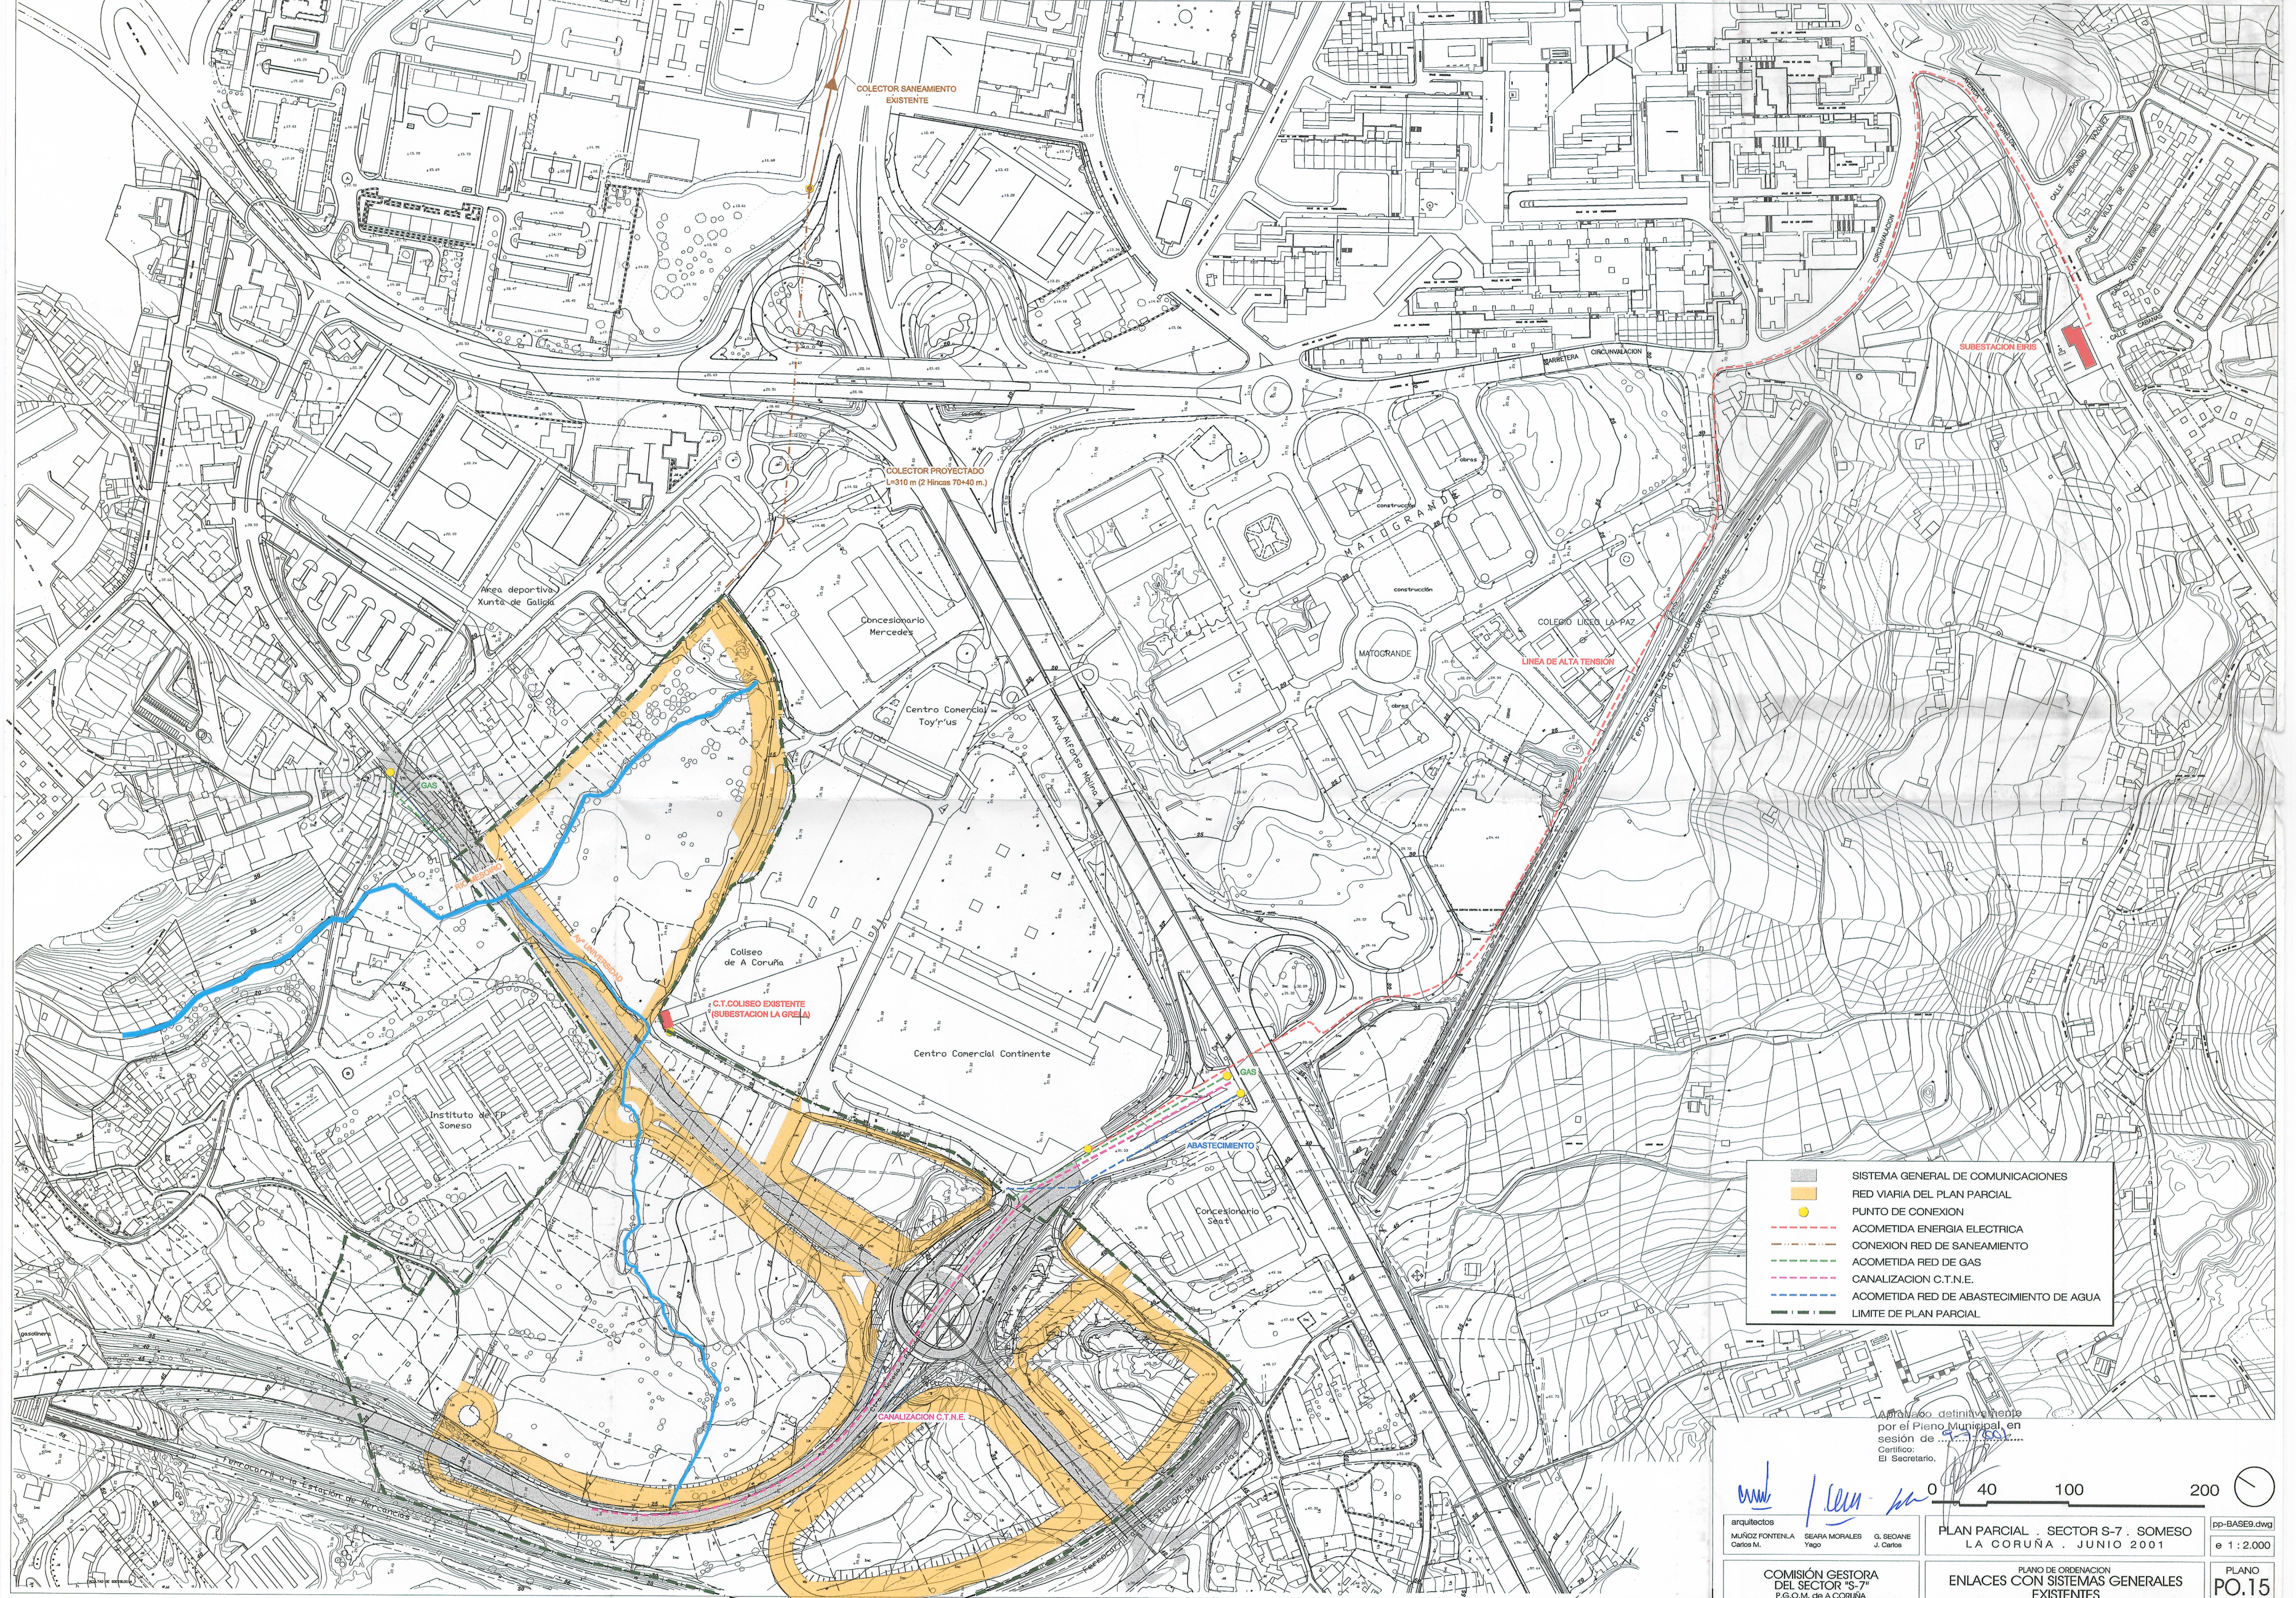

- SISTEMA GENERAL DE COMUNICACIONES
- RED VIARIA DEL PLAN PARCIAL
- PUNTO DE CONEXION
- ACOMETIDA ENERGIA ELECTRICA
- CONEXION RED DE SANEAMIENTO
- ACOMETIDA RED DE GAS
- CANALIZACION C.T.N.E.
- ACOMETIDA RED DE ABASTECIMIENTO DE AGUA
- LIMITE DE PLAN PARCIAL

Aprobado definitivamente
por el Pleno Municipal, en
sesión de
Certifico:
El Secretario,

