


Aprobado definitivamente
por el Pleno Municipal, en
sesión de 12 FEB. 2001
Certifico:
El Secretario

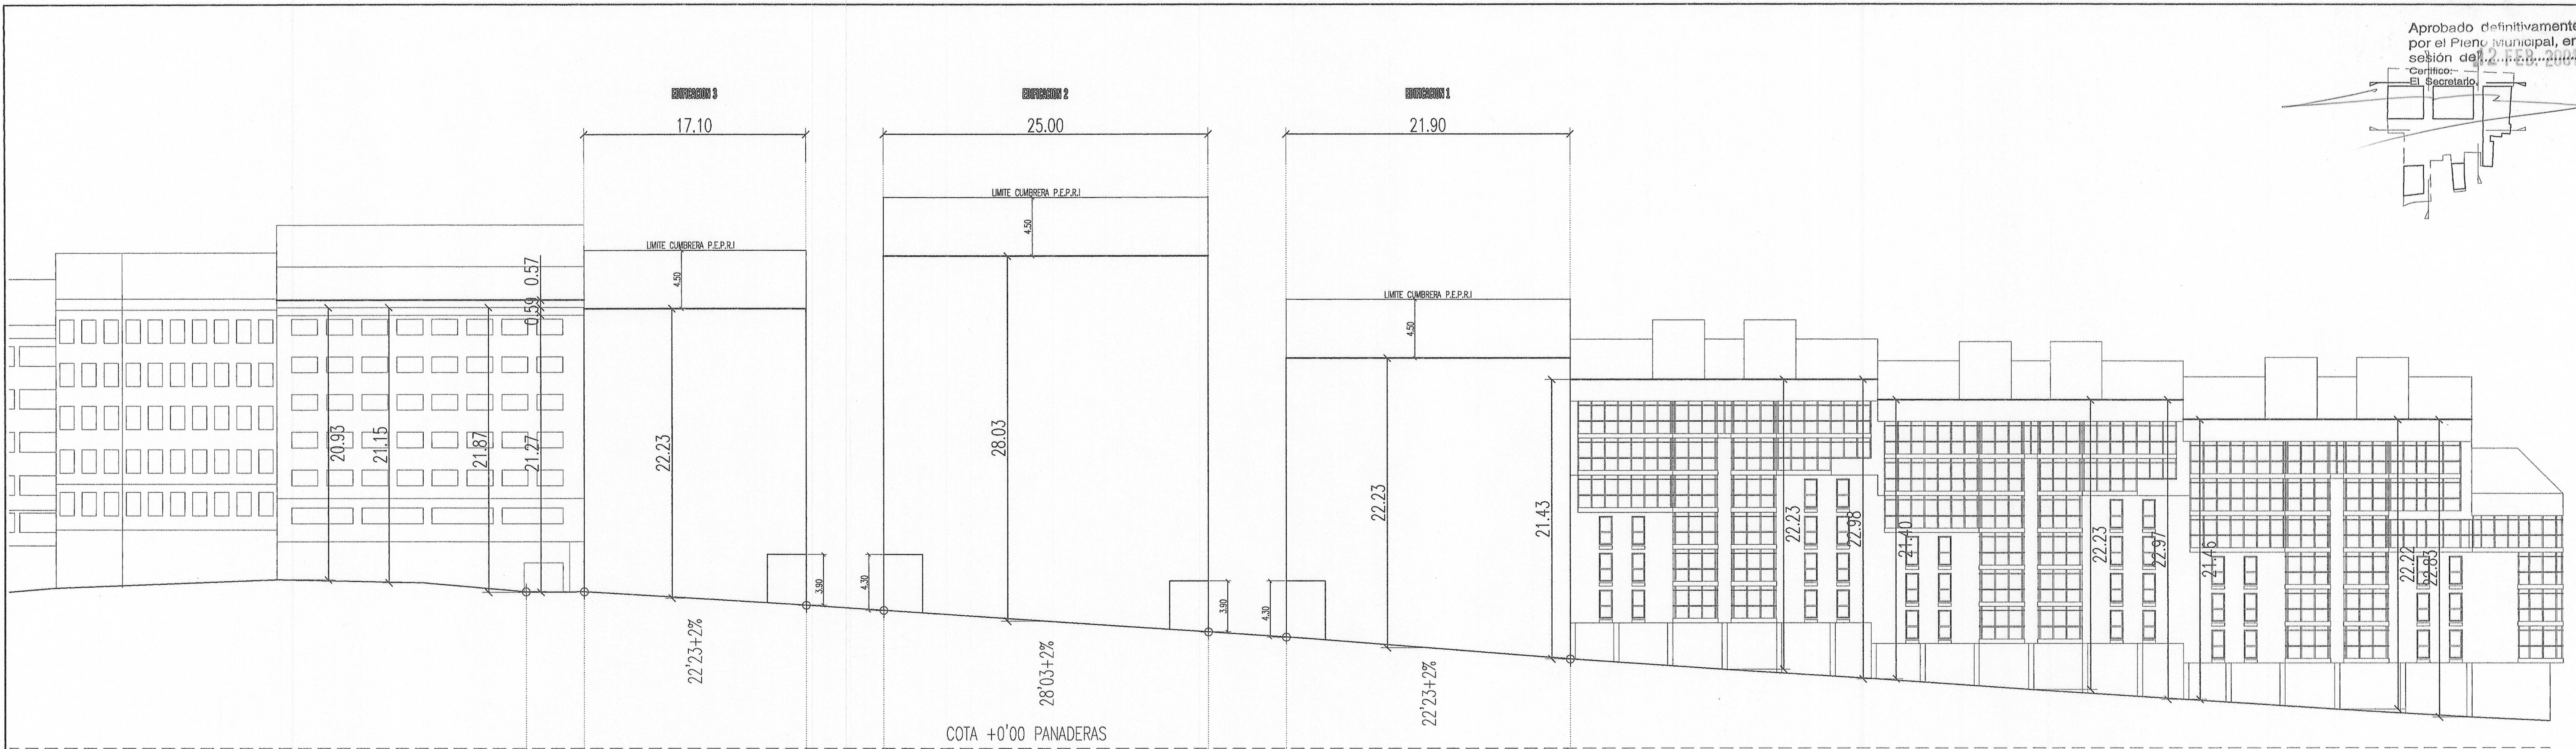

SECCION POR CALLE HOSPITAL
ESCALA 1/250

TEXTO REFUNDIDO DEL ESTUDIO DE DETALLE DEL
POL-4 "CAPUCHINAS-PAPAGAYO-TABARES"

7 - ALZADO POR CALLE HOSPITAL

ESCALA 1/250

FEVERO 2001