



Aprobado definitivamente
por el Pleno Municipal, en
sesión de 12 FEB. 2001
Certifico:
El Secretario.

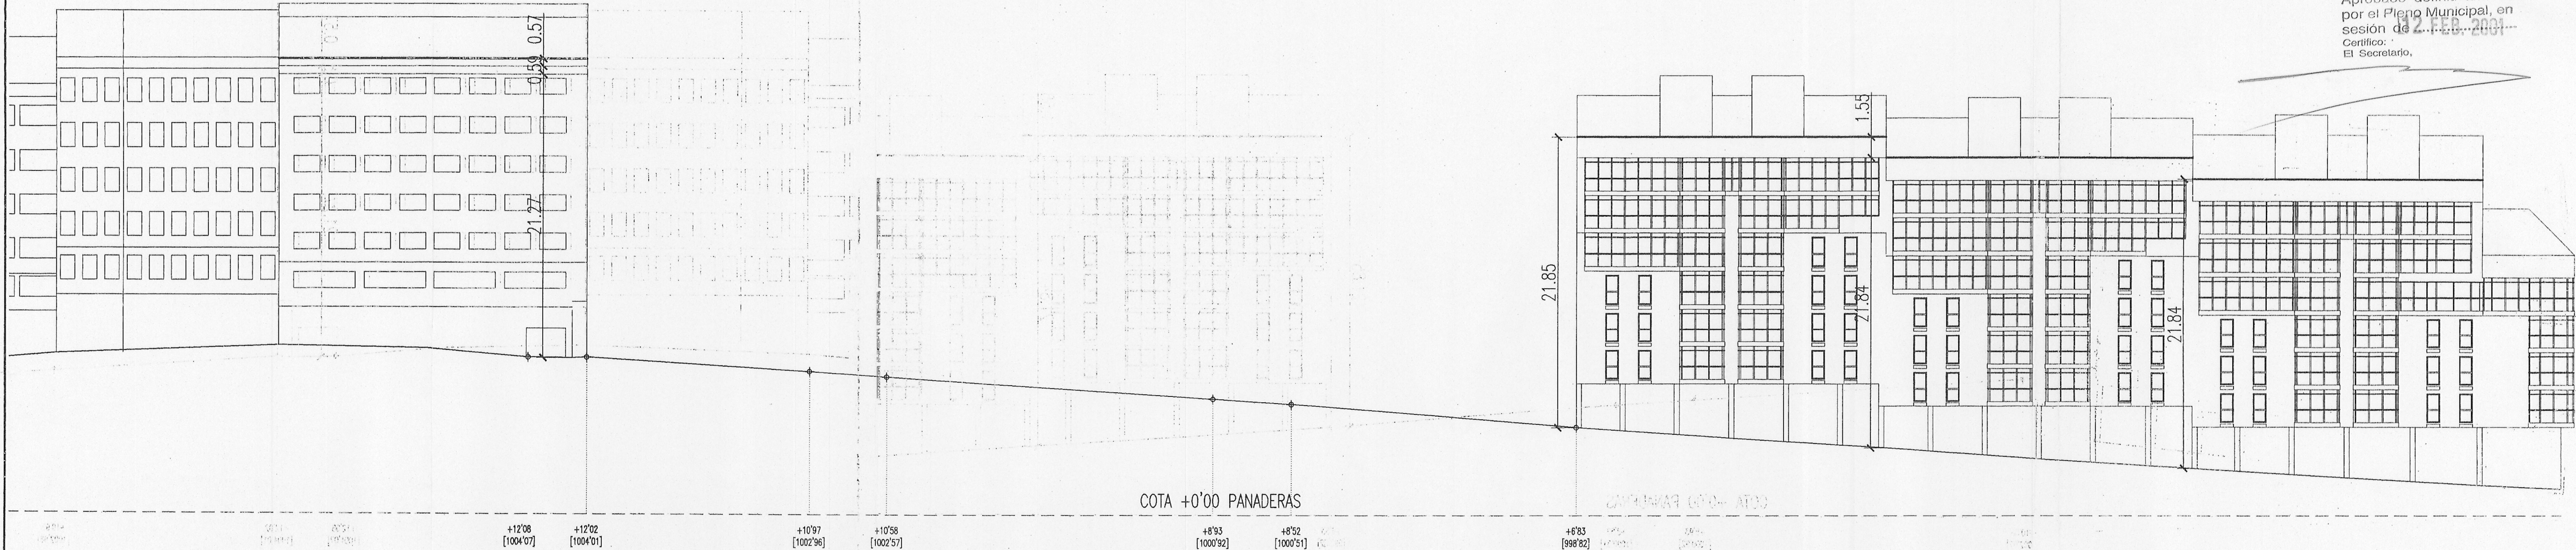

SECCION POR CALLE HOSPITAL
ESCALA 1/250

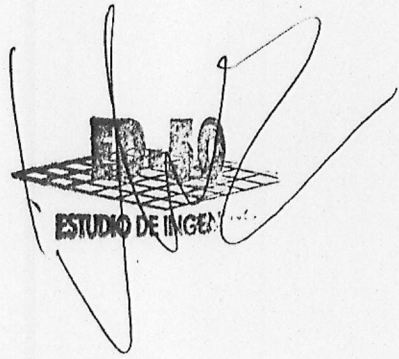

		Levantamiento topografico Poligono 4 del PERI		
Diseño	PROPIETARIO			
FECHA 18-01-2001	EMPLAZAMIENTO			
Dibujo	ALTURAS A CALLE HOSPITAL			N.-PLANO A1
FECHA	ESCALA 1:250	OBSERVACIONES	Sustituye a:	
Comprobo			Sustituido por:	
FECHA				