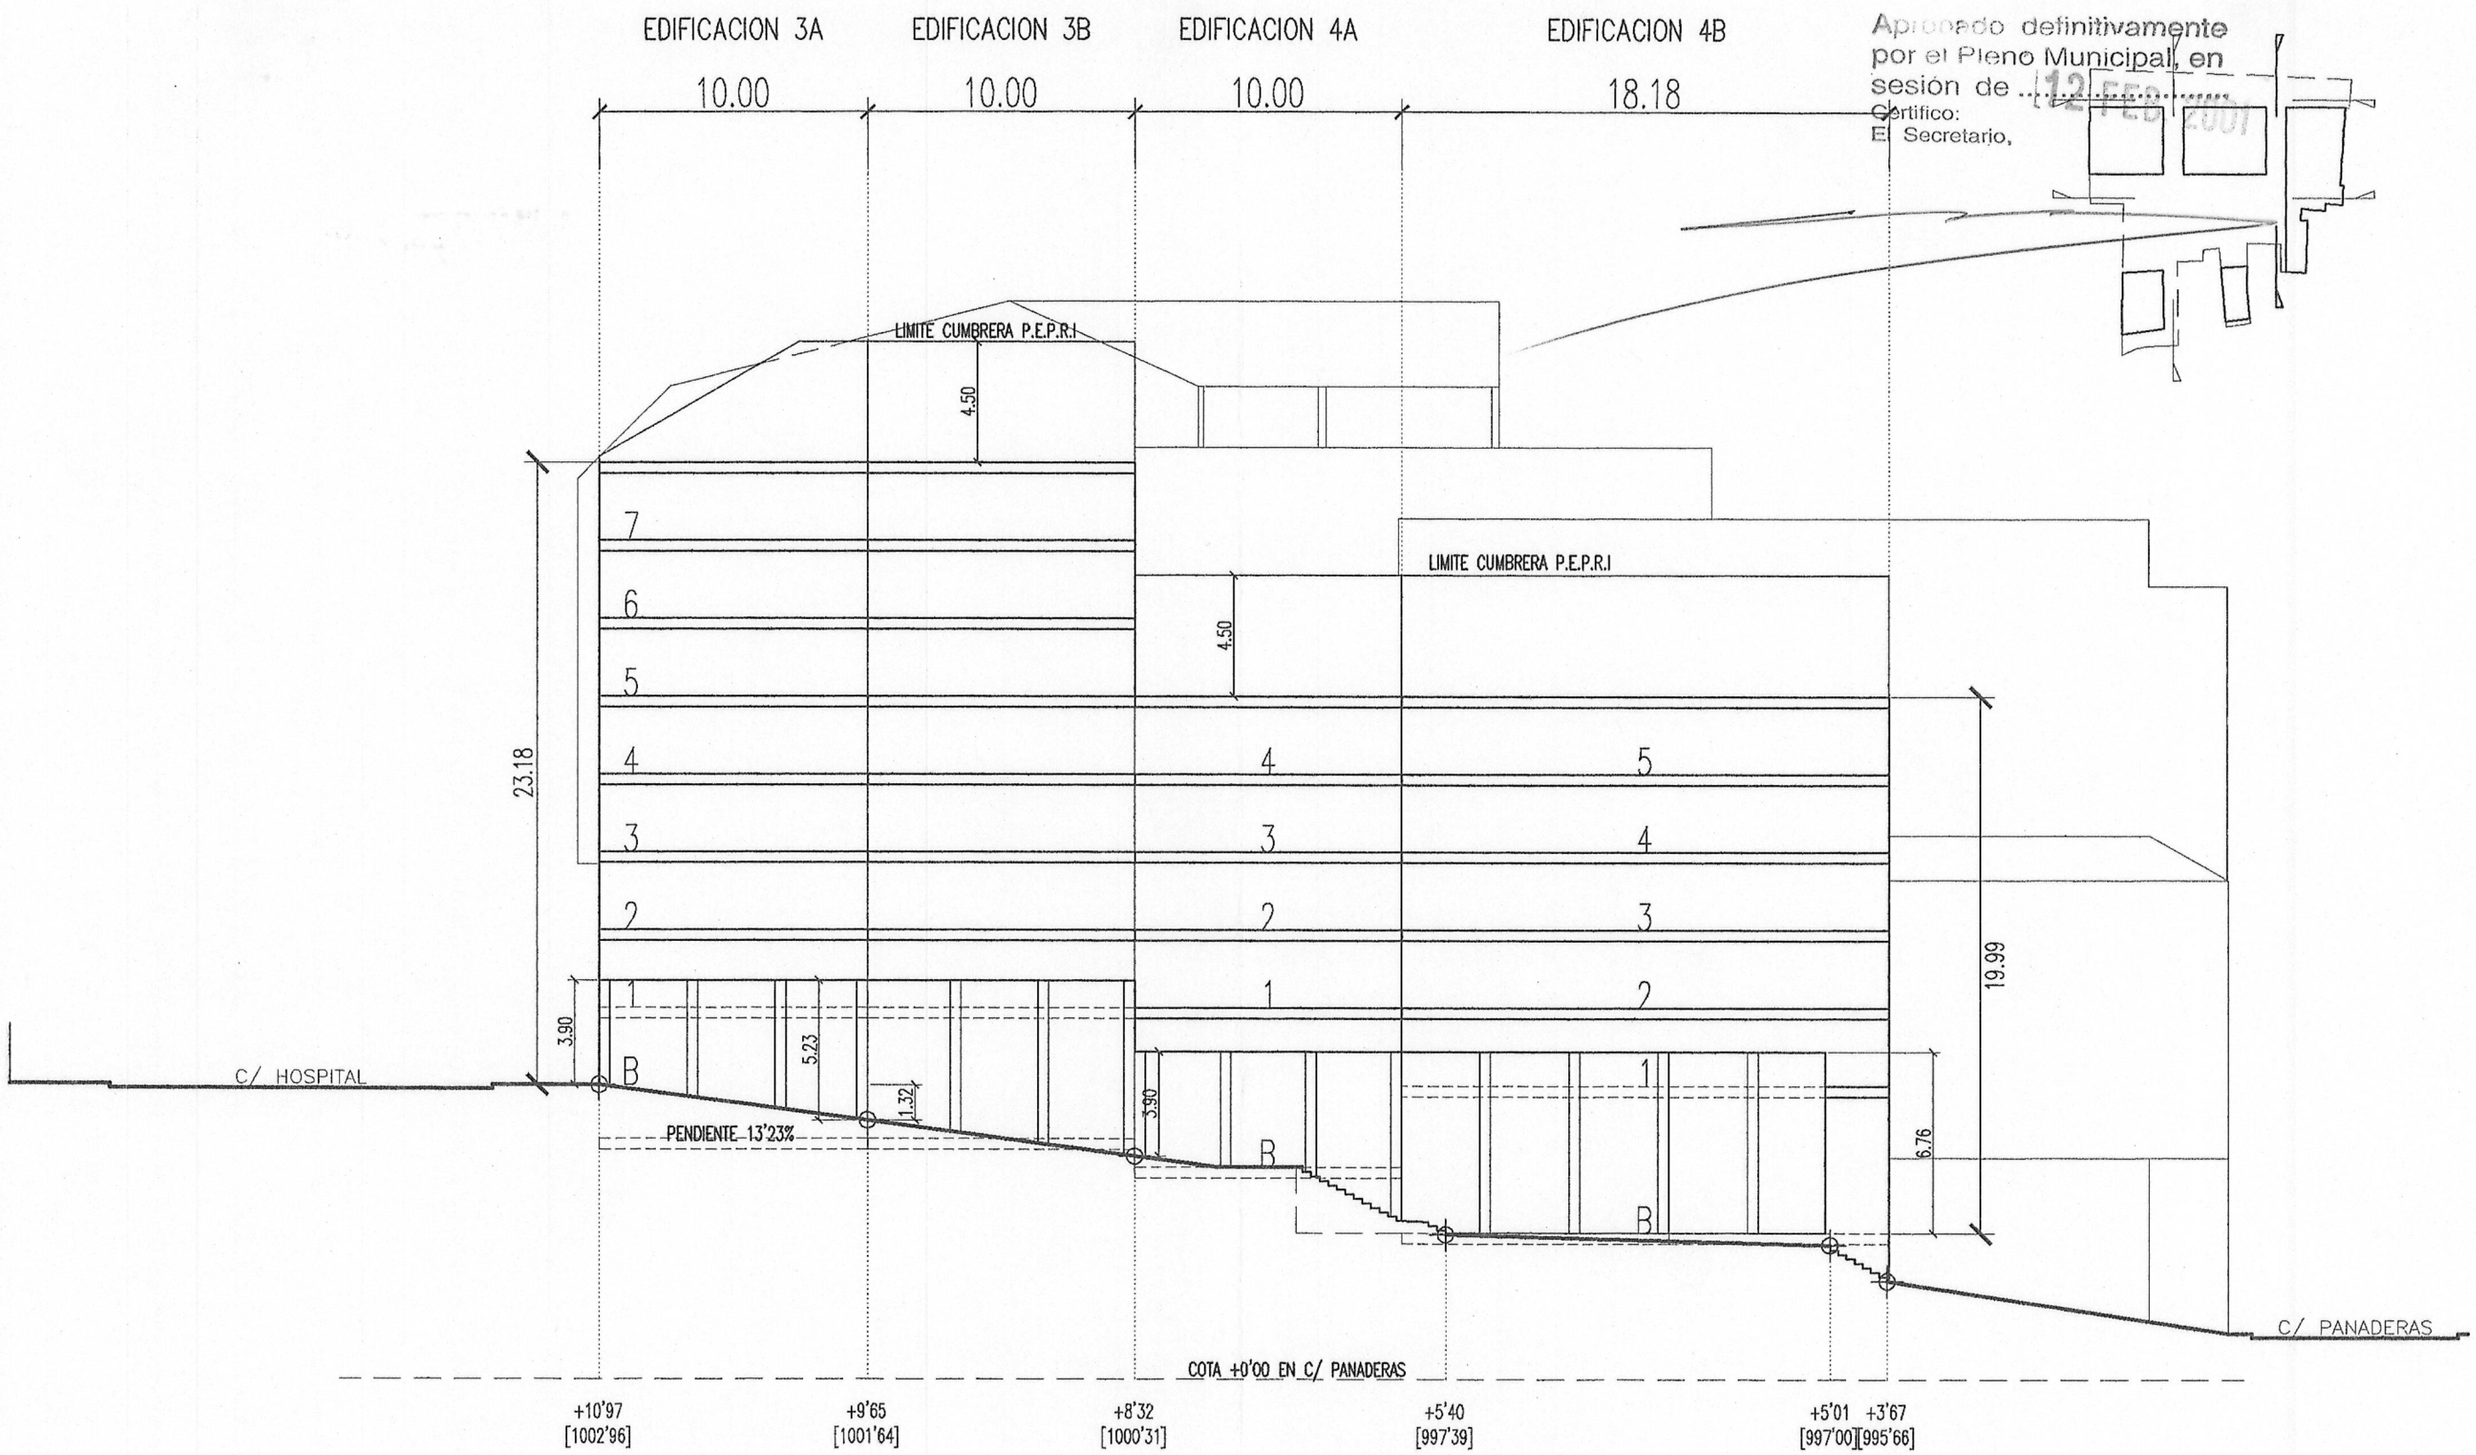

Aprobado definitivamente por el Pleno Municipal, en sesión de 12 FEB 2001
Certifico:
El Secretario,

SECCION POR CALLE PAPAGAYO
ESCALA 1/250

TEXTO REFUNDIDO DEL ESTUDIO DE DETALLE DEL POL-4 "CAPUCHINAS-PAPAGAYO-TABARES"

A.6 – SECCION POR CALLE PAPAGAYO	
ESCALA 1/250	ENERO-2001