
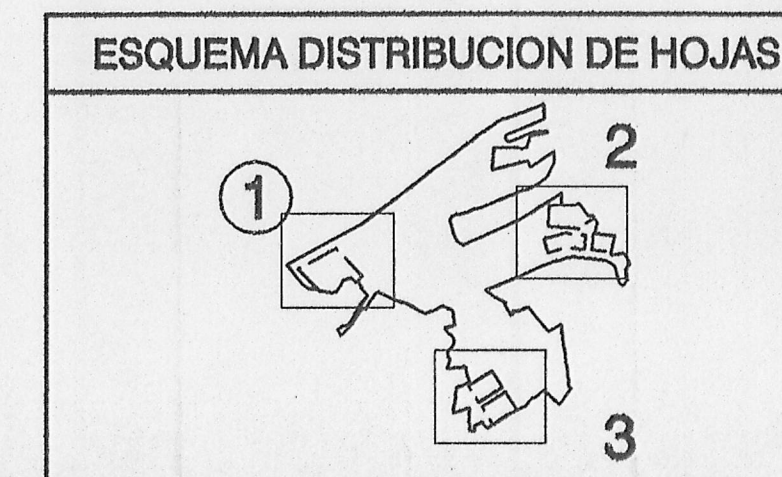


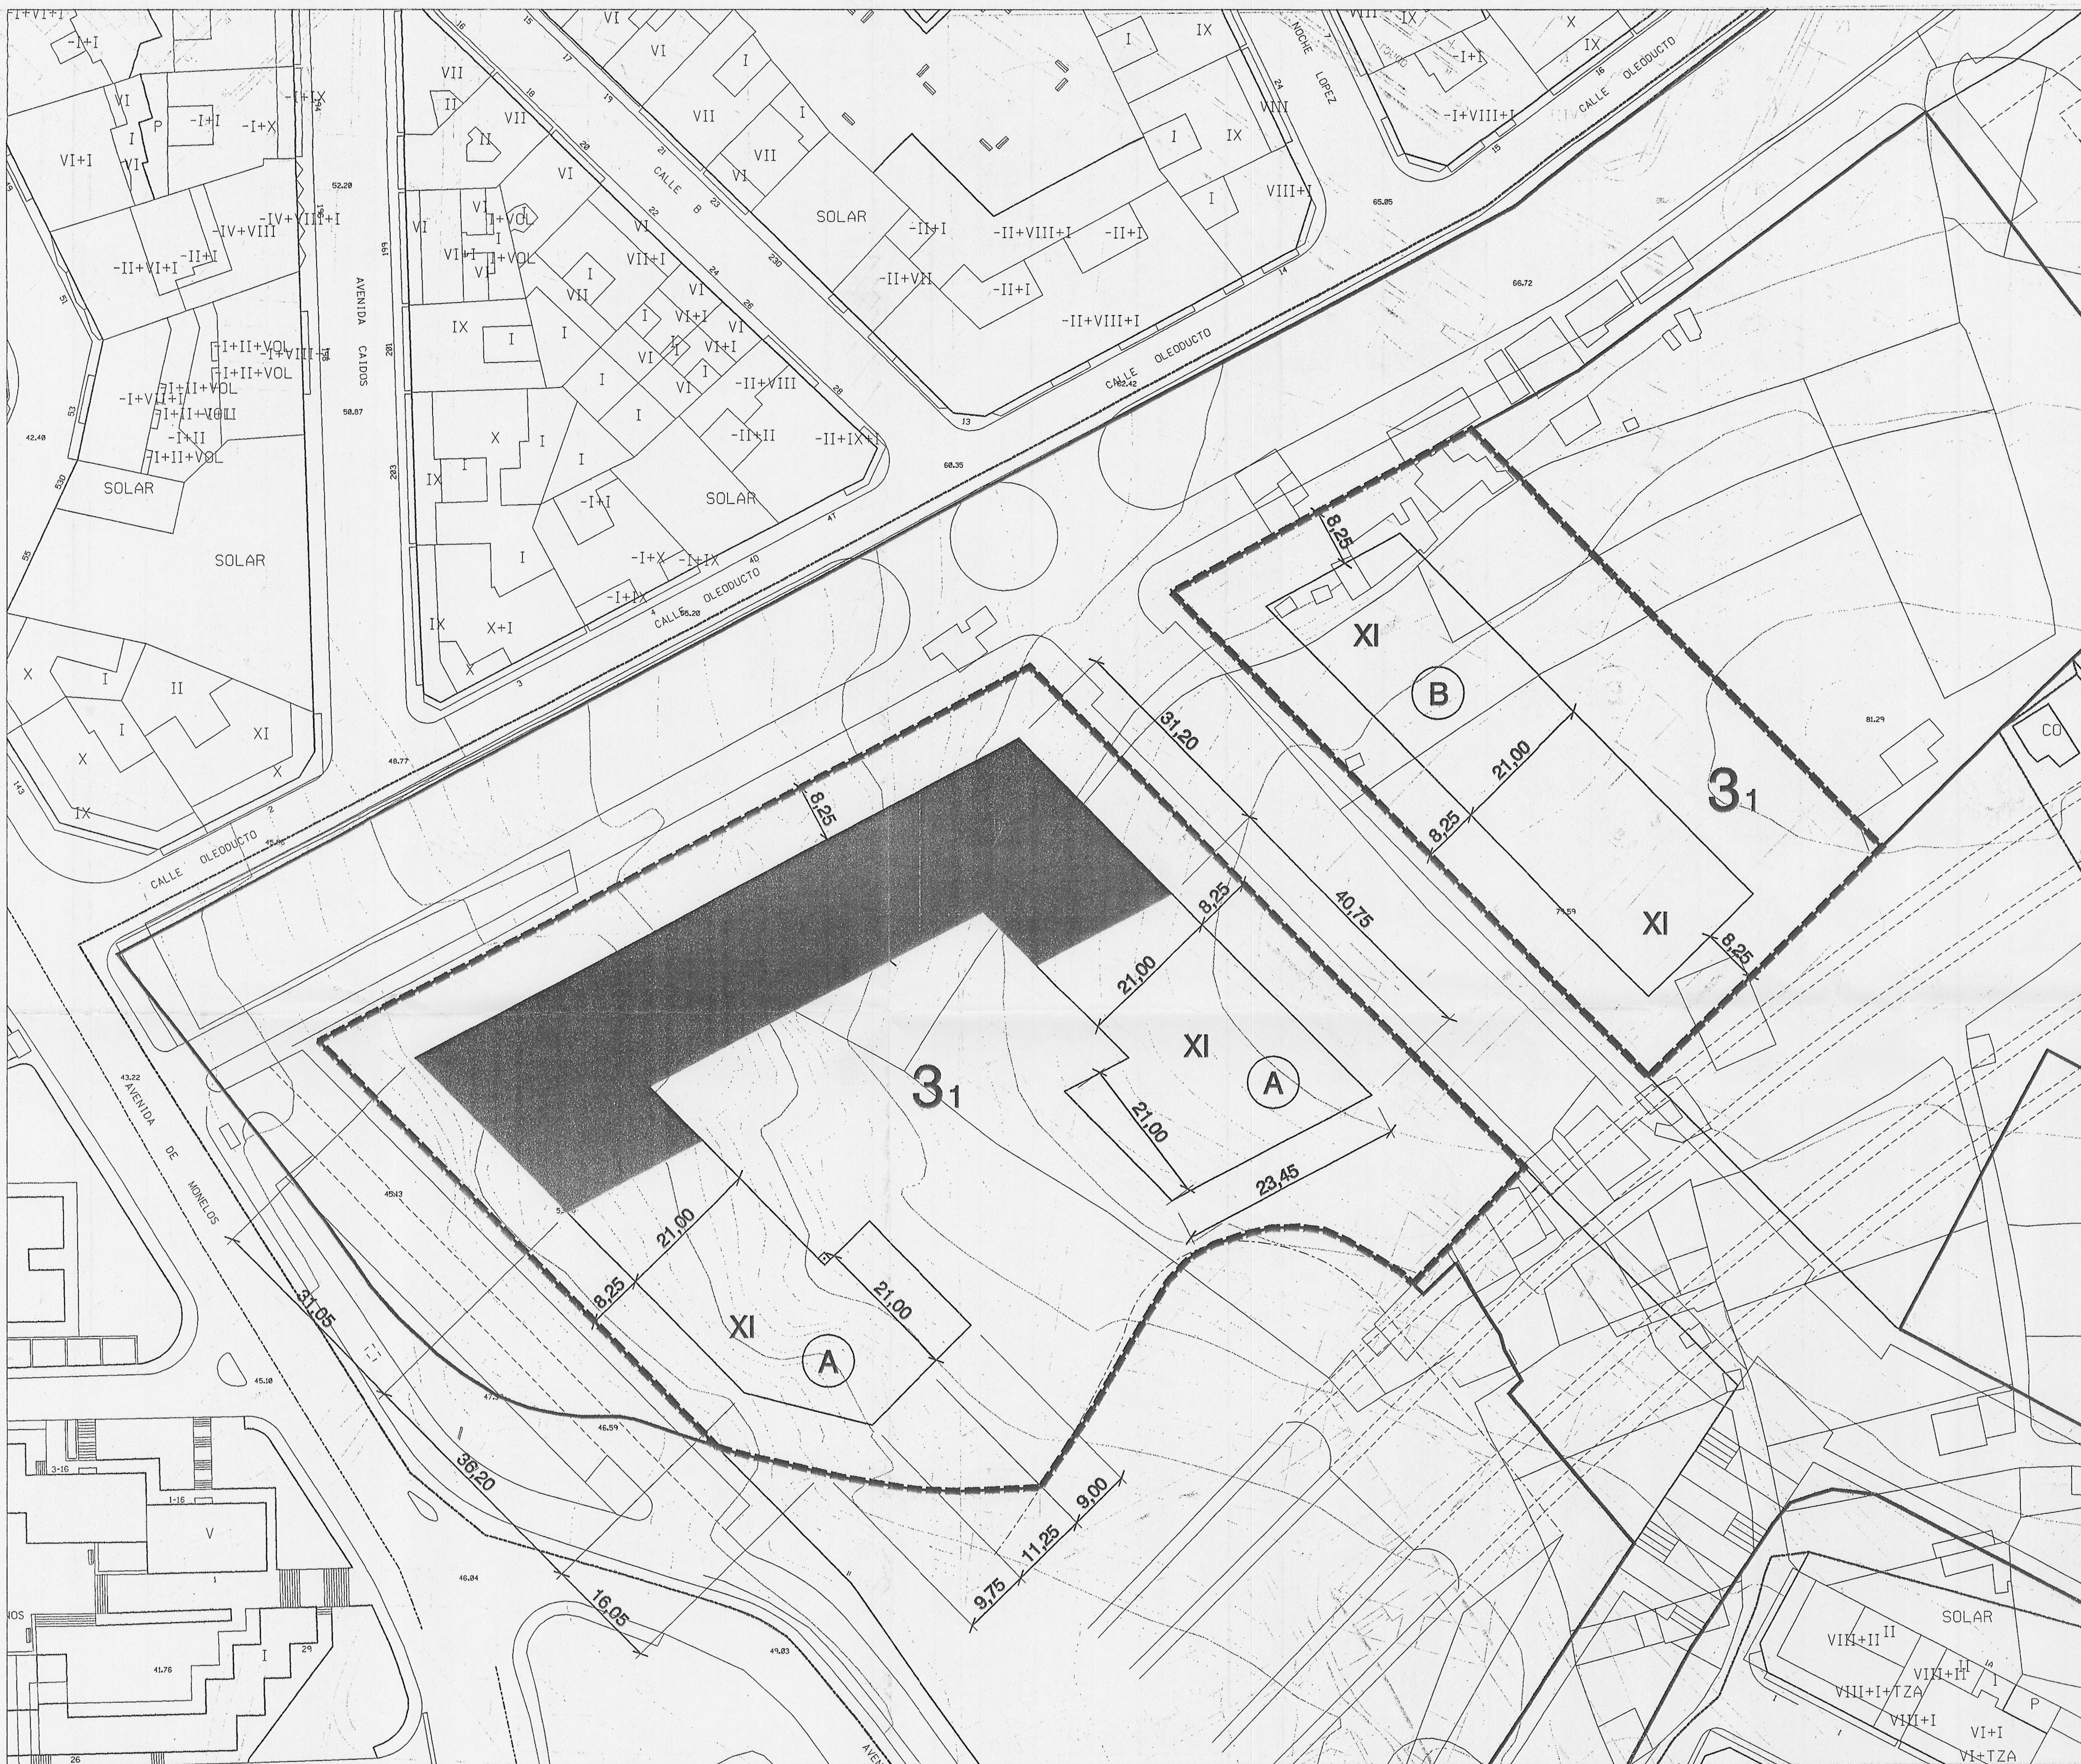

| DELIMITACIONES Y SIMBOLOGIA |                                |
|-----------------------------|--------------------------------|
| -----                       | LIMITE DEL ESTUDIO DE DETALLE  |
| ————                        | ALINEACION                     |
| ————                        | LINEA DE EDIFICACION           |
| 3 <sub>1</sub>              | NORMA ZONAL Y GRADO            |
| ■                           | VIVIENDA DE PROTECCION PUBLICA |
| XI                          | NUMERO DE PLANTAS              |
| (A)                         | VOLUMEN EDIFICABLE             |

Aprobado definitivamente por el Pleno Municipal, en sesión de 15 SET. 2000.  
Certifico: El Secretario,

Aprobado inicialmente por la Comisión de Gobierno en sesión de .....  
Certifico: El Secretario,

**Ayuntamiento de A Coruña**  
Concello de A Coruña

|                                                     |                 |
|-----------------------------------------------------|-----------------|
| ESTUDIO DE DETALLE DEL PLAN PARCIAL PARQUE DE EIRIS | Nº PLANO 2      |
| ORDENACION                                          | HOJA 1 DE 3     |
| ORDENACION DE VOLUMENES                             | ESCALA 1/500    |
|                                                     | FECHA MAYO 2000 |

LOS DIRECTORES DEL EQUIPO  
PRONTEC, S.A. INGENIEROS CONSULTORES  
RAMON DEL CUVILLO MARTINEZ-RIDRUEJO IGNACIO MARTINEZ-RIDRUEJO GONZALEZ-FIERRO