
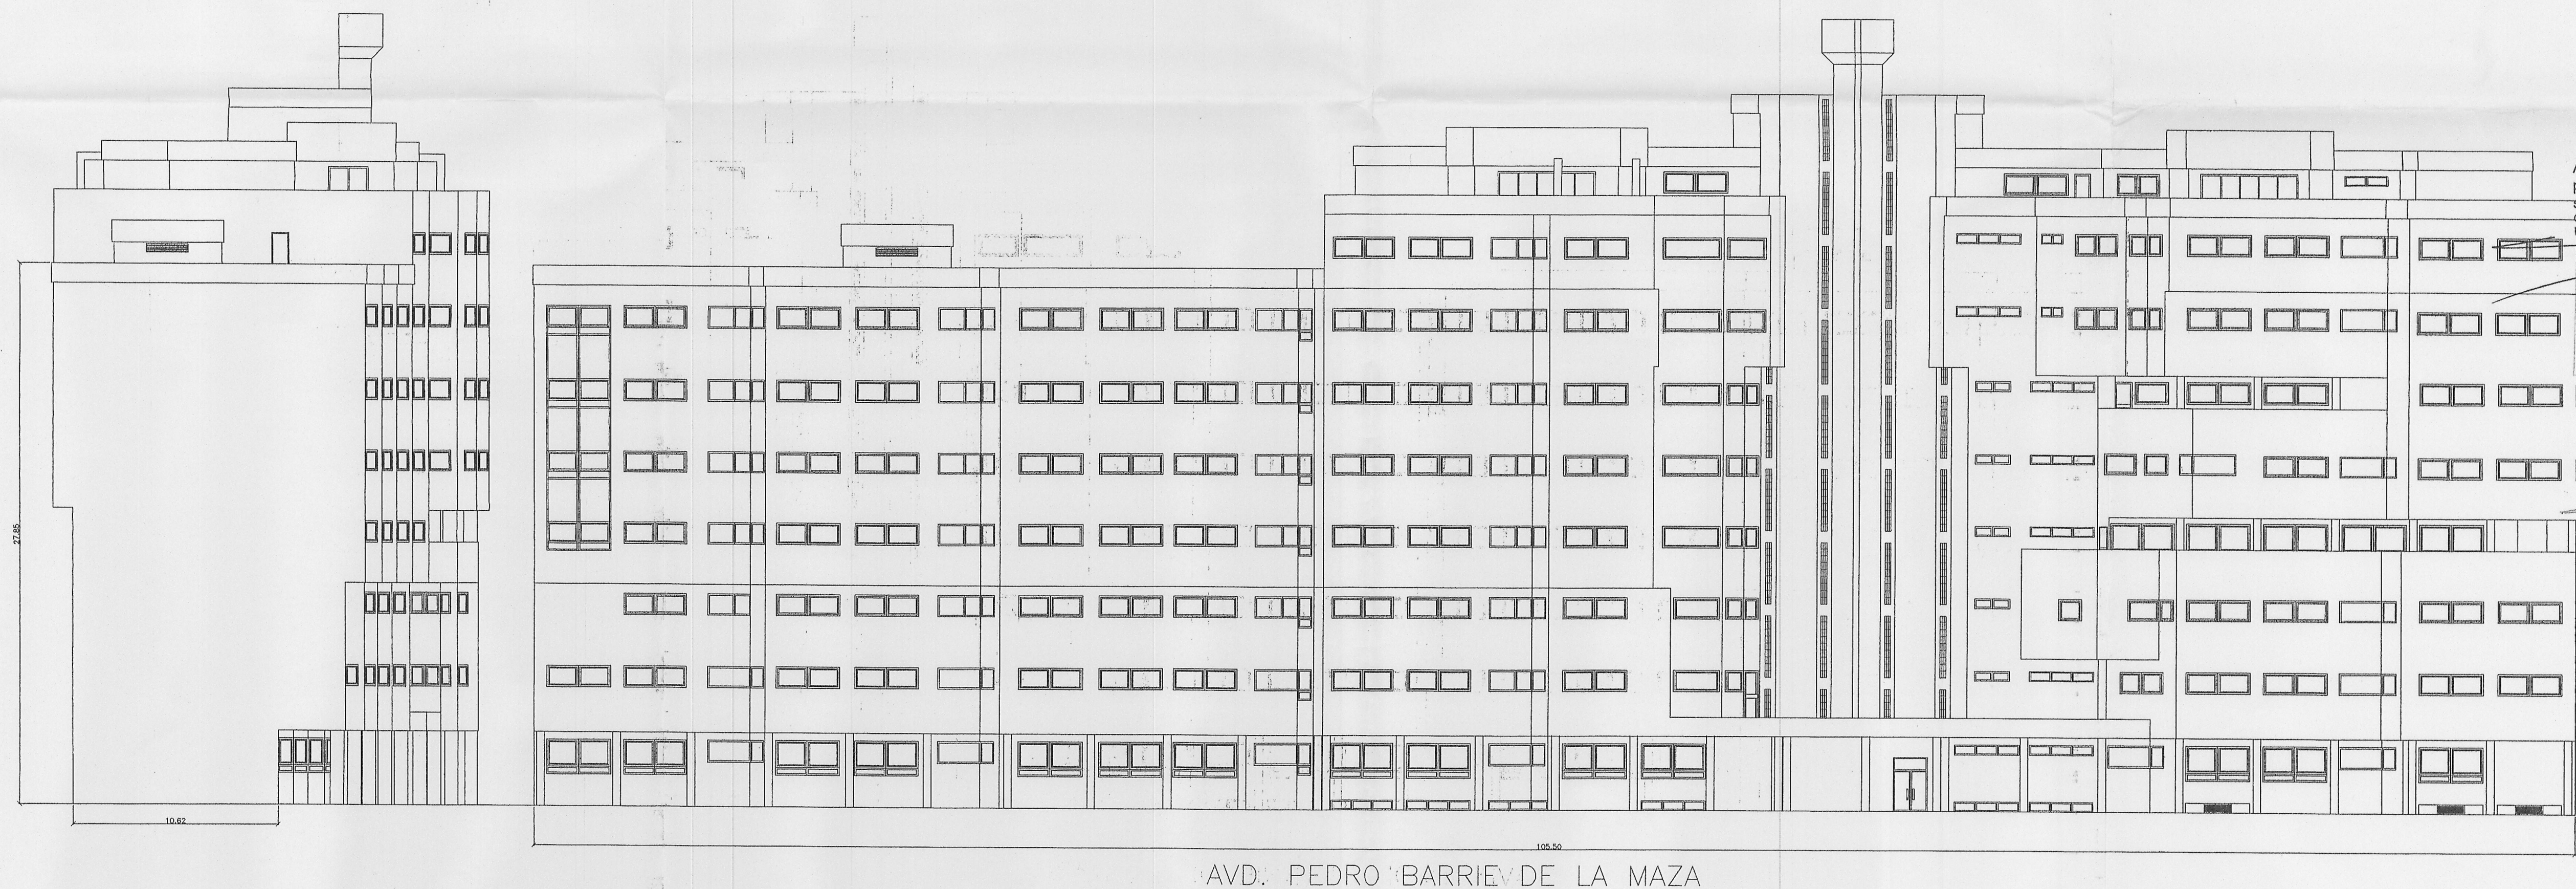


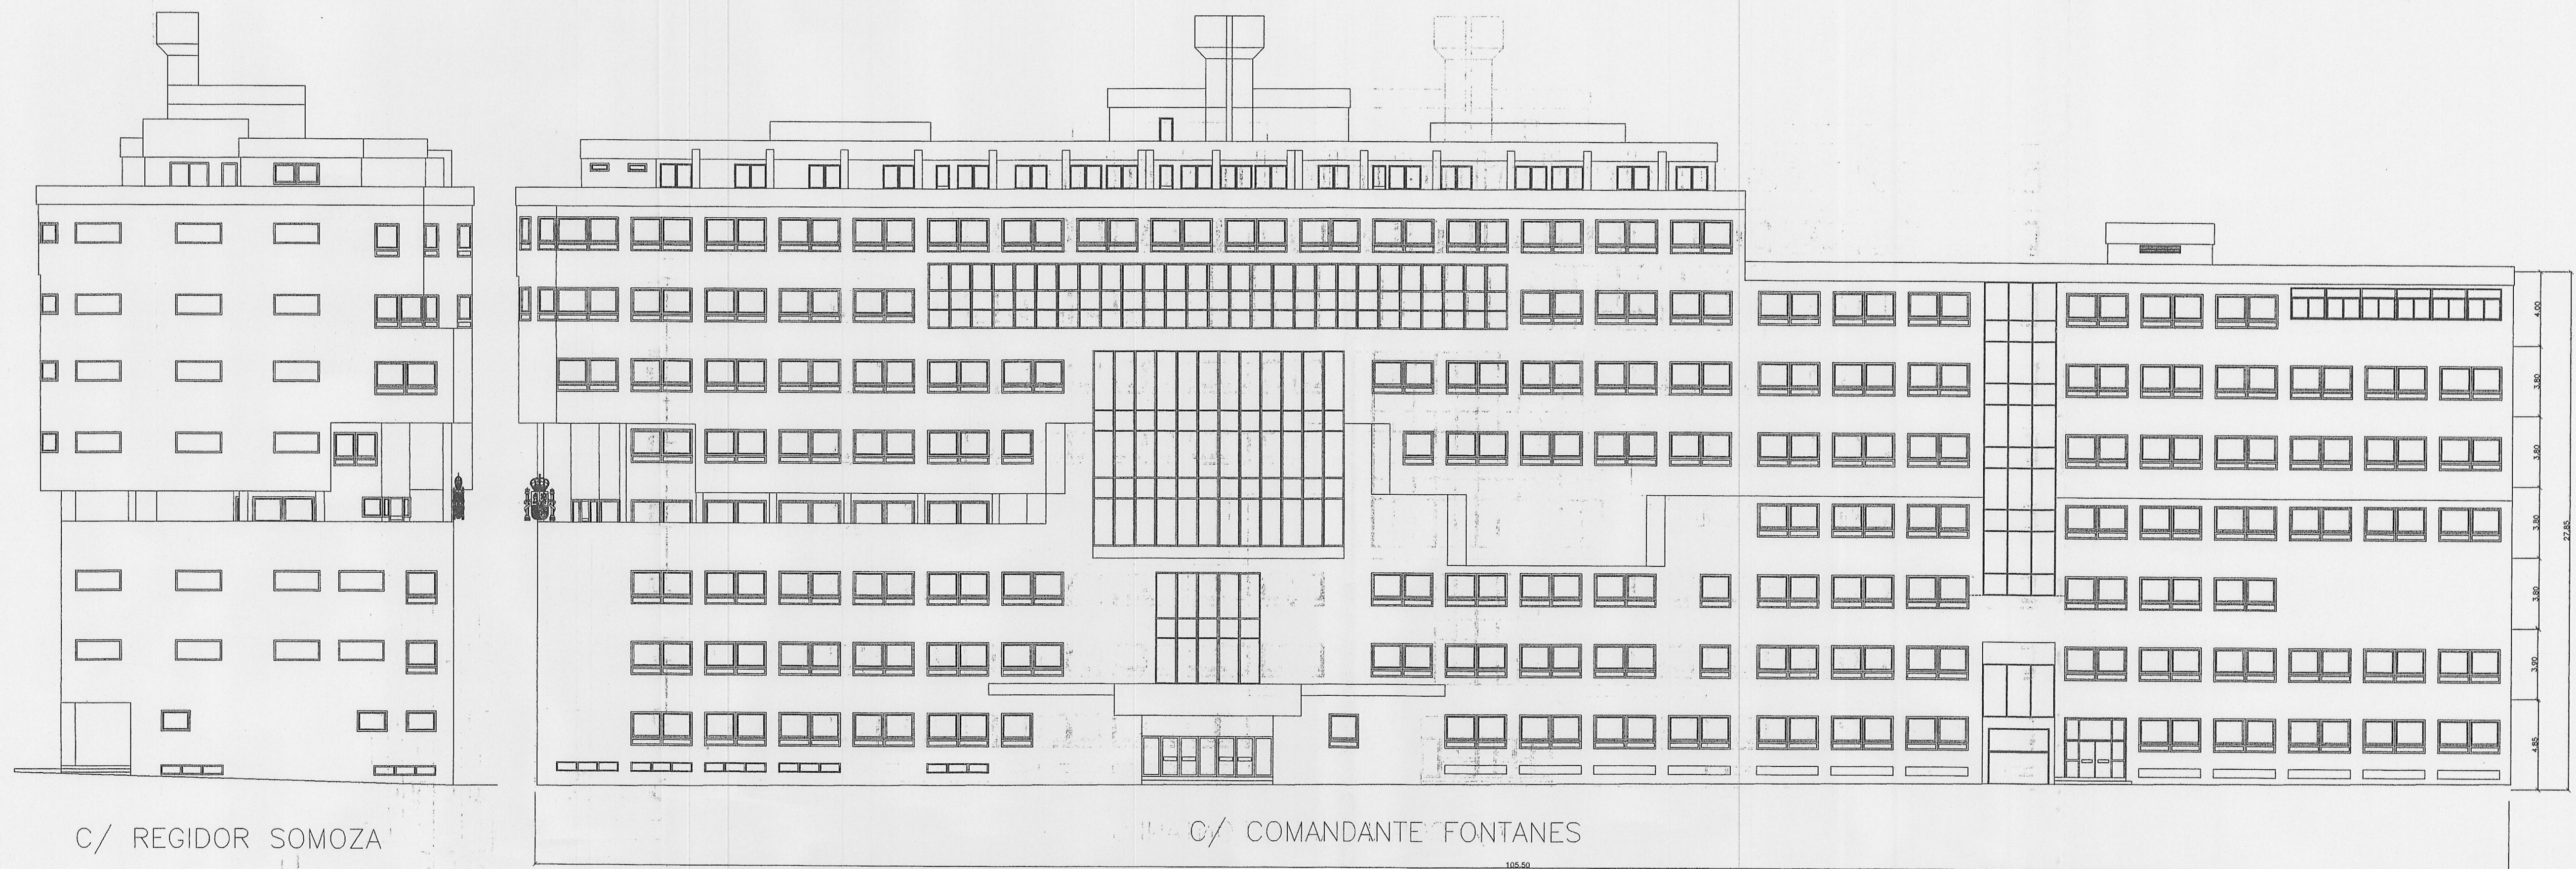

Aprobado definitivamente
por el Pleno Municipal, en
sesión de

Certifico:
El Secretario.

16 OCT 2000

VISADO

13 SEP 2000

APROBACION TECNICA a las plantas del an. 67.2

del S. D. 2187/1.976 de 22 de Junio.

(O. E. núm. 791 de 19 de Septiembre).

Aprobado inicialmente
por la Comisión de Gobierno
en sesión de

Certifico:
El Secretario.

16 OCT 2000



Agencia Tributaria

PROYECTO:

ESTUDIO DE DETALLE PARA AMPLIACION
DE LA DELEGACION DE LA A.E.A.T EN LA CORUÑA

SITUACION: C/ COMANDANTE FONTANES N°10

EL ARQUITECTO:

PLANO DE:

ALZADOS

CONTENIDO:

ESTADO ACTUAL

FECHA:

MARZO 2000

ESCALA:

1/200

PLANO N°:

01

RAFAEL CABALLERO SANCHEZ IZQUIERDO