



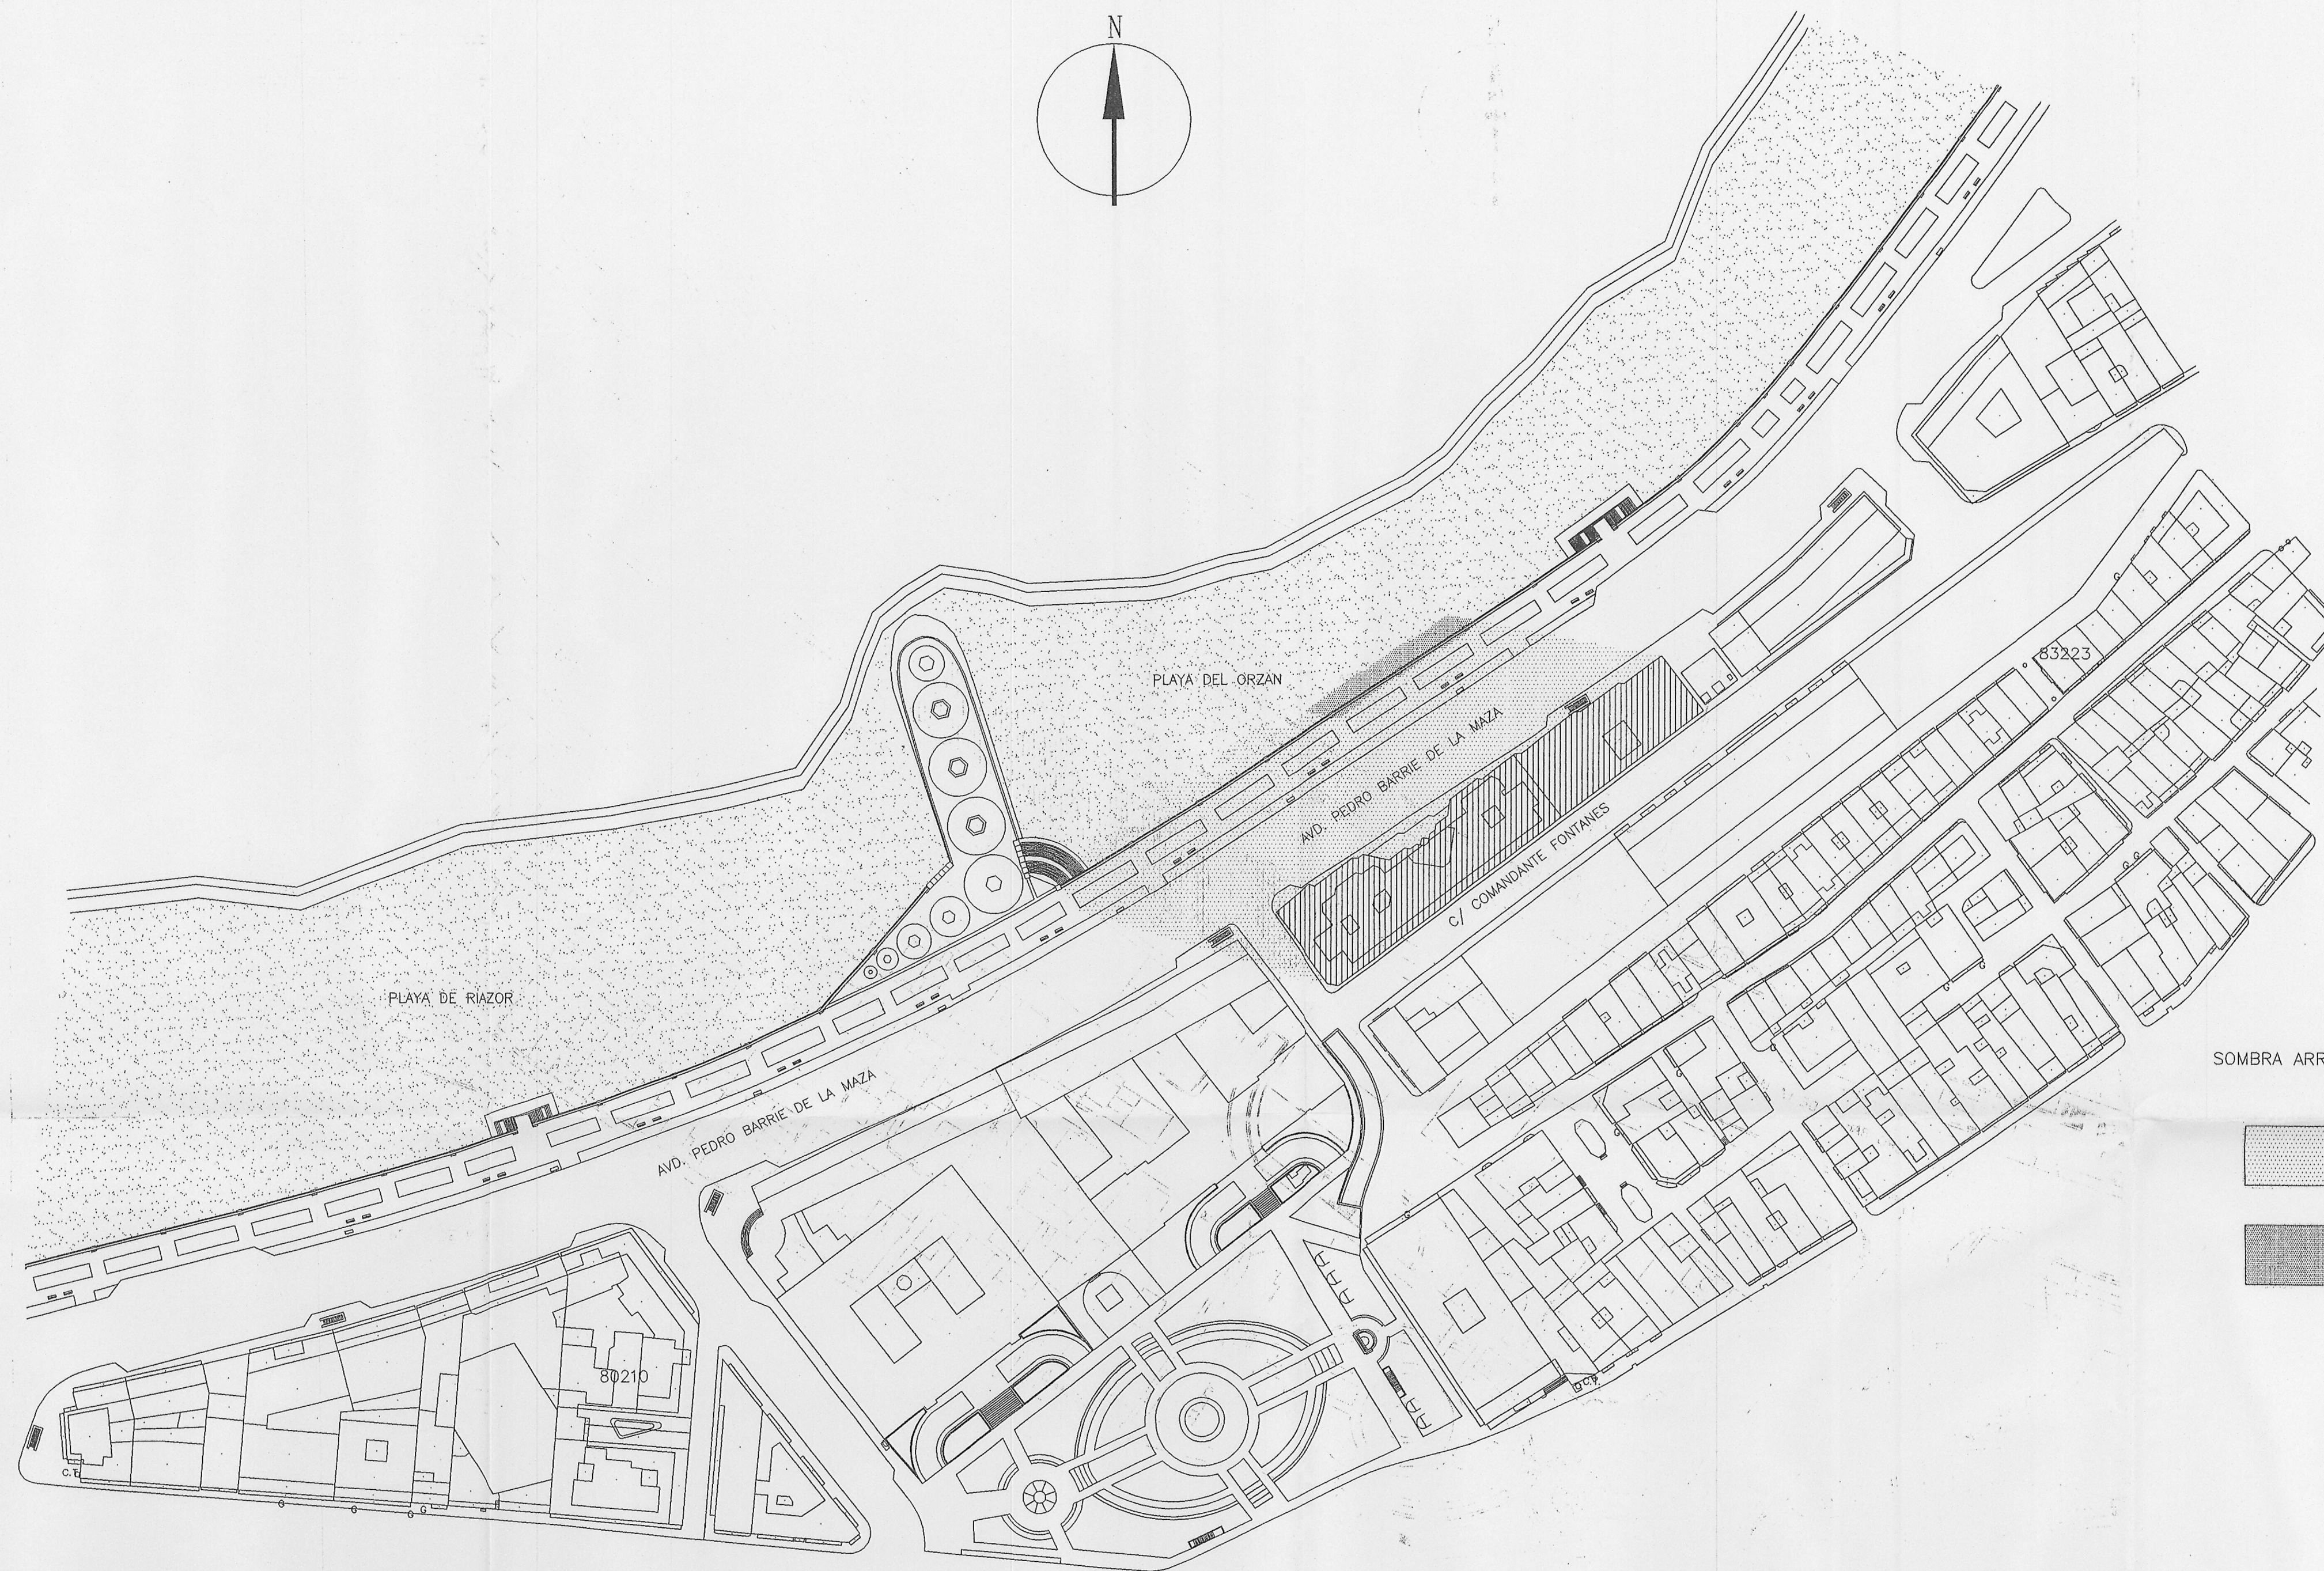


SOMBRA ARROJADA DEL EDIFICIO EL DIA 31 DE AGOSTO A LAS 12.30 HORAS

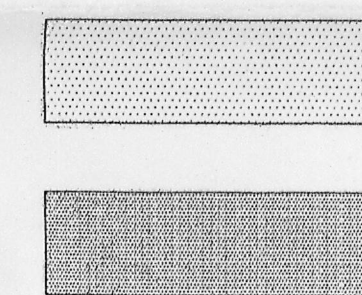



SOMBRA ARROJADA DEL EDIFICIO ACTUAL
por el Pleno Municipal, en
sesión de
Certifico:
El Secretario.

SOMBRA ARROJADA DE LA AMPLIACION PROYECTADA
por el Pleno Municipal, en
sesión de
Certifico:
El Secretario.

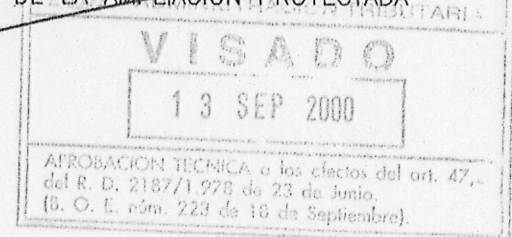

Aprobado inicialmente
por la Comisión de Gobierno
en sesión de
Certifico:
El Secretario.

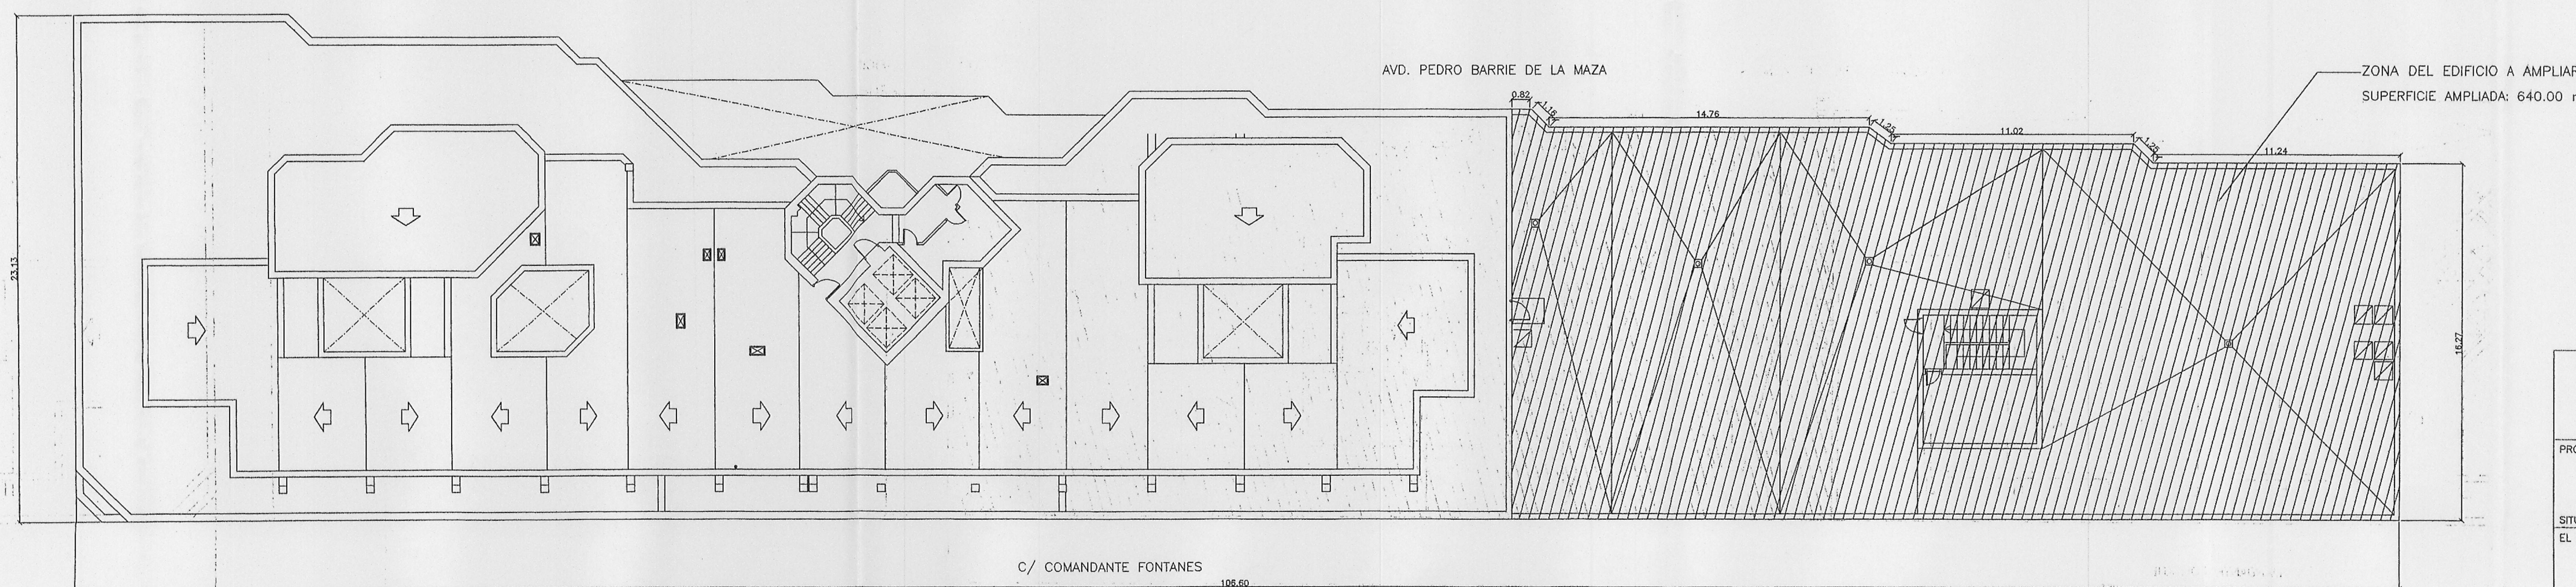

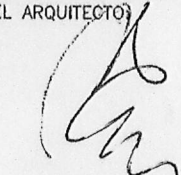 Agencia Tributaria		CODIGO INMUEBLE: 711503001X
		CODIGO CONSTRUCCION:
PROYECTO: ESTUDIO DE DETALLE PARA AMPLIACION DE LA DELEGACION DE LA A.E.A.T EN LA CORUÑA		CODIGO LOCAL:
SITUACION: C/ COMANDANTE FONTANES N°10 EL ARQUITECTO: 		SUSTITUYE AL:
PLANO DE: PLANTAS ESTADO ACTUAL Y REFORMADO		SUSTITUIDO POR:
CONTENIDO: CUBIERTAS Y SOMBRA ARROJADA		PLANO N°:
FECHA: MARZO 2.000	ESCALA: 1/200 1/1000	03
RAFAEL CABALLERO JANCHEZ IZQUIERDO		