


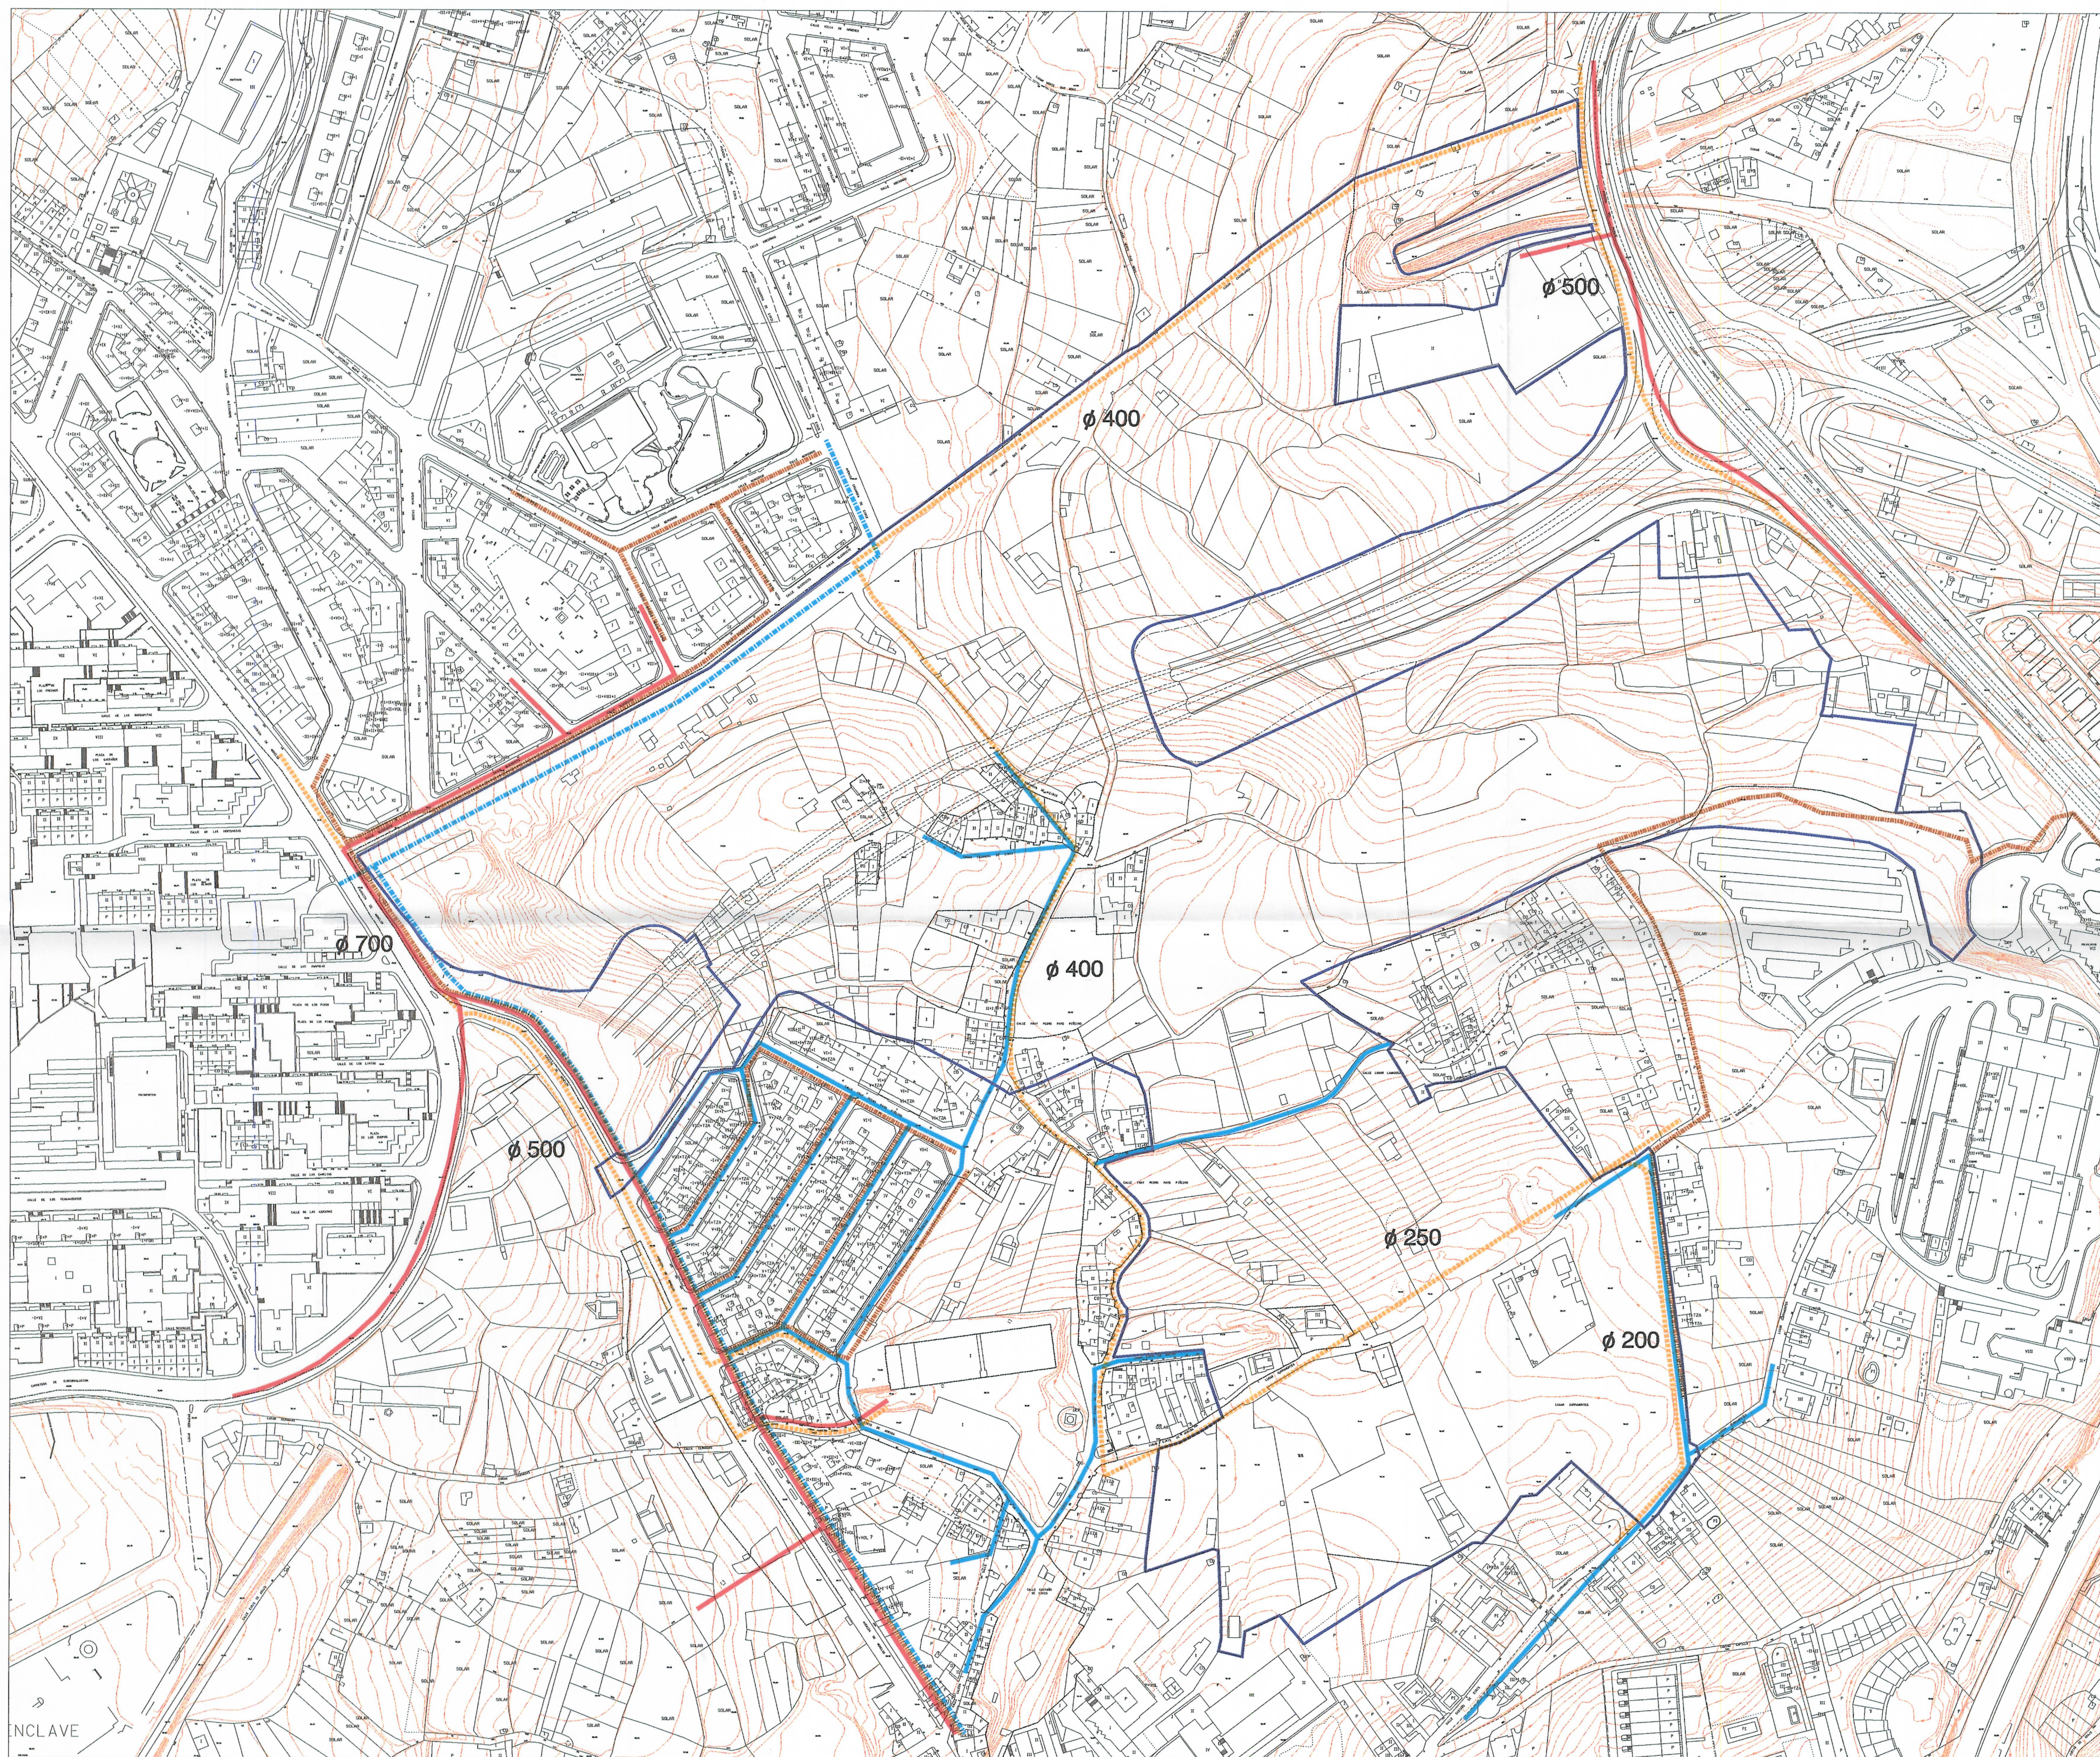

Aprobado definitivamente  
por el Pleno Municipal, en  
sesión de 8-NOV-99  
Certifico:  
El Secretario,

LIMITE DEL PLAN PARCIAL

## CANALIZACION DE ALUMBRADO

## CANALIZACION DE AGUA

## CANALIZACION SUBTERRANEA DE TELEFONO

TENDIDO AEREO DE TELEFONO

## RED DE ALCANTARILLADO



Concello de A Coruña

PLAN PARCIAL PARQUE DE EIRIS  
DOCUMENTO PARA APROBACION DEFINITIVA

DOCUMENTO PARA APROBACION DEFINITIVA

## INFORMACION

### INFRAESTRUCTURAS EXISTENTES

|          |      |
|----------|------|
| Nº PLANO | 1.11 |
|----------|------|

1.11

ESCALA

1/2000

1/2000

|       |           |
|-------|-----------|
| FECHA | MAYO 1999 |
|-------|-----------|

MAYO 1999

LOS DIRECTORES DEL EQUIPO


**PROINTEC, S.A.**

RAMON DEL CUVILLO MARTINEZ-RIDRUEJO

IGNACIO MARTINEZ-RIDRUEJO GONZALEZ-FIERRO