
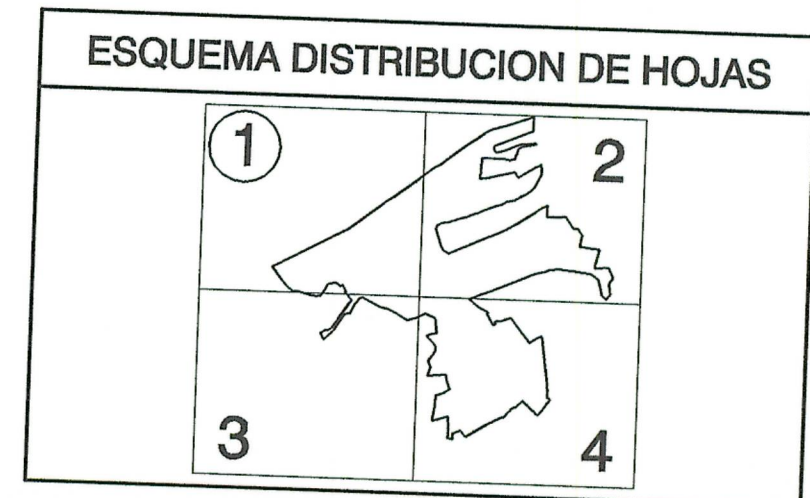


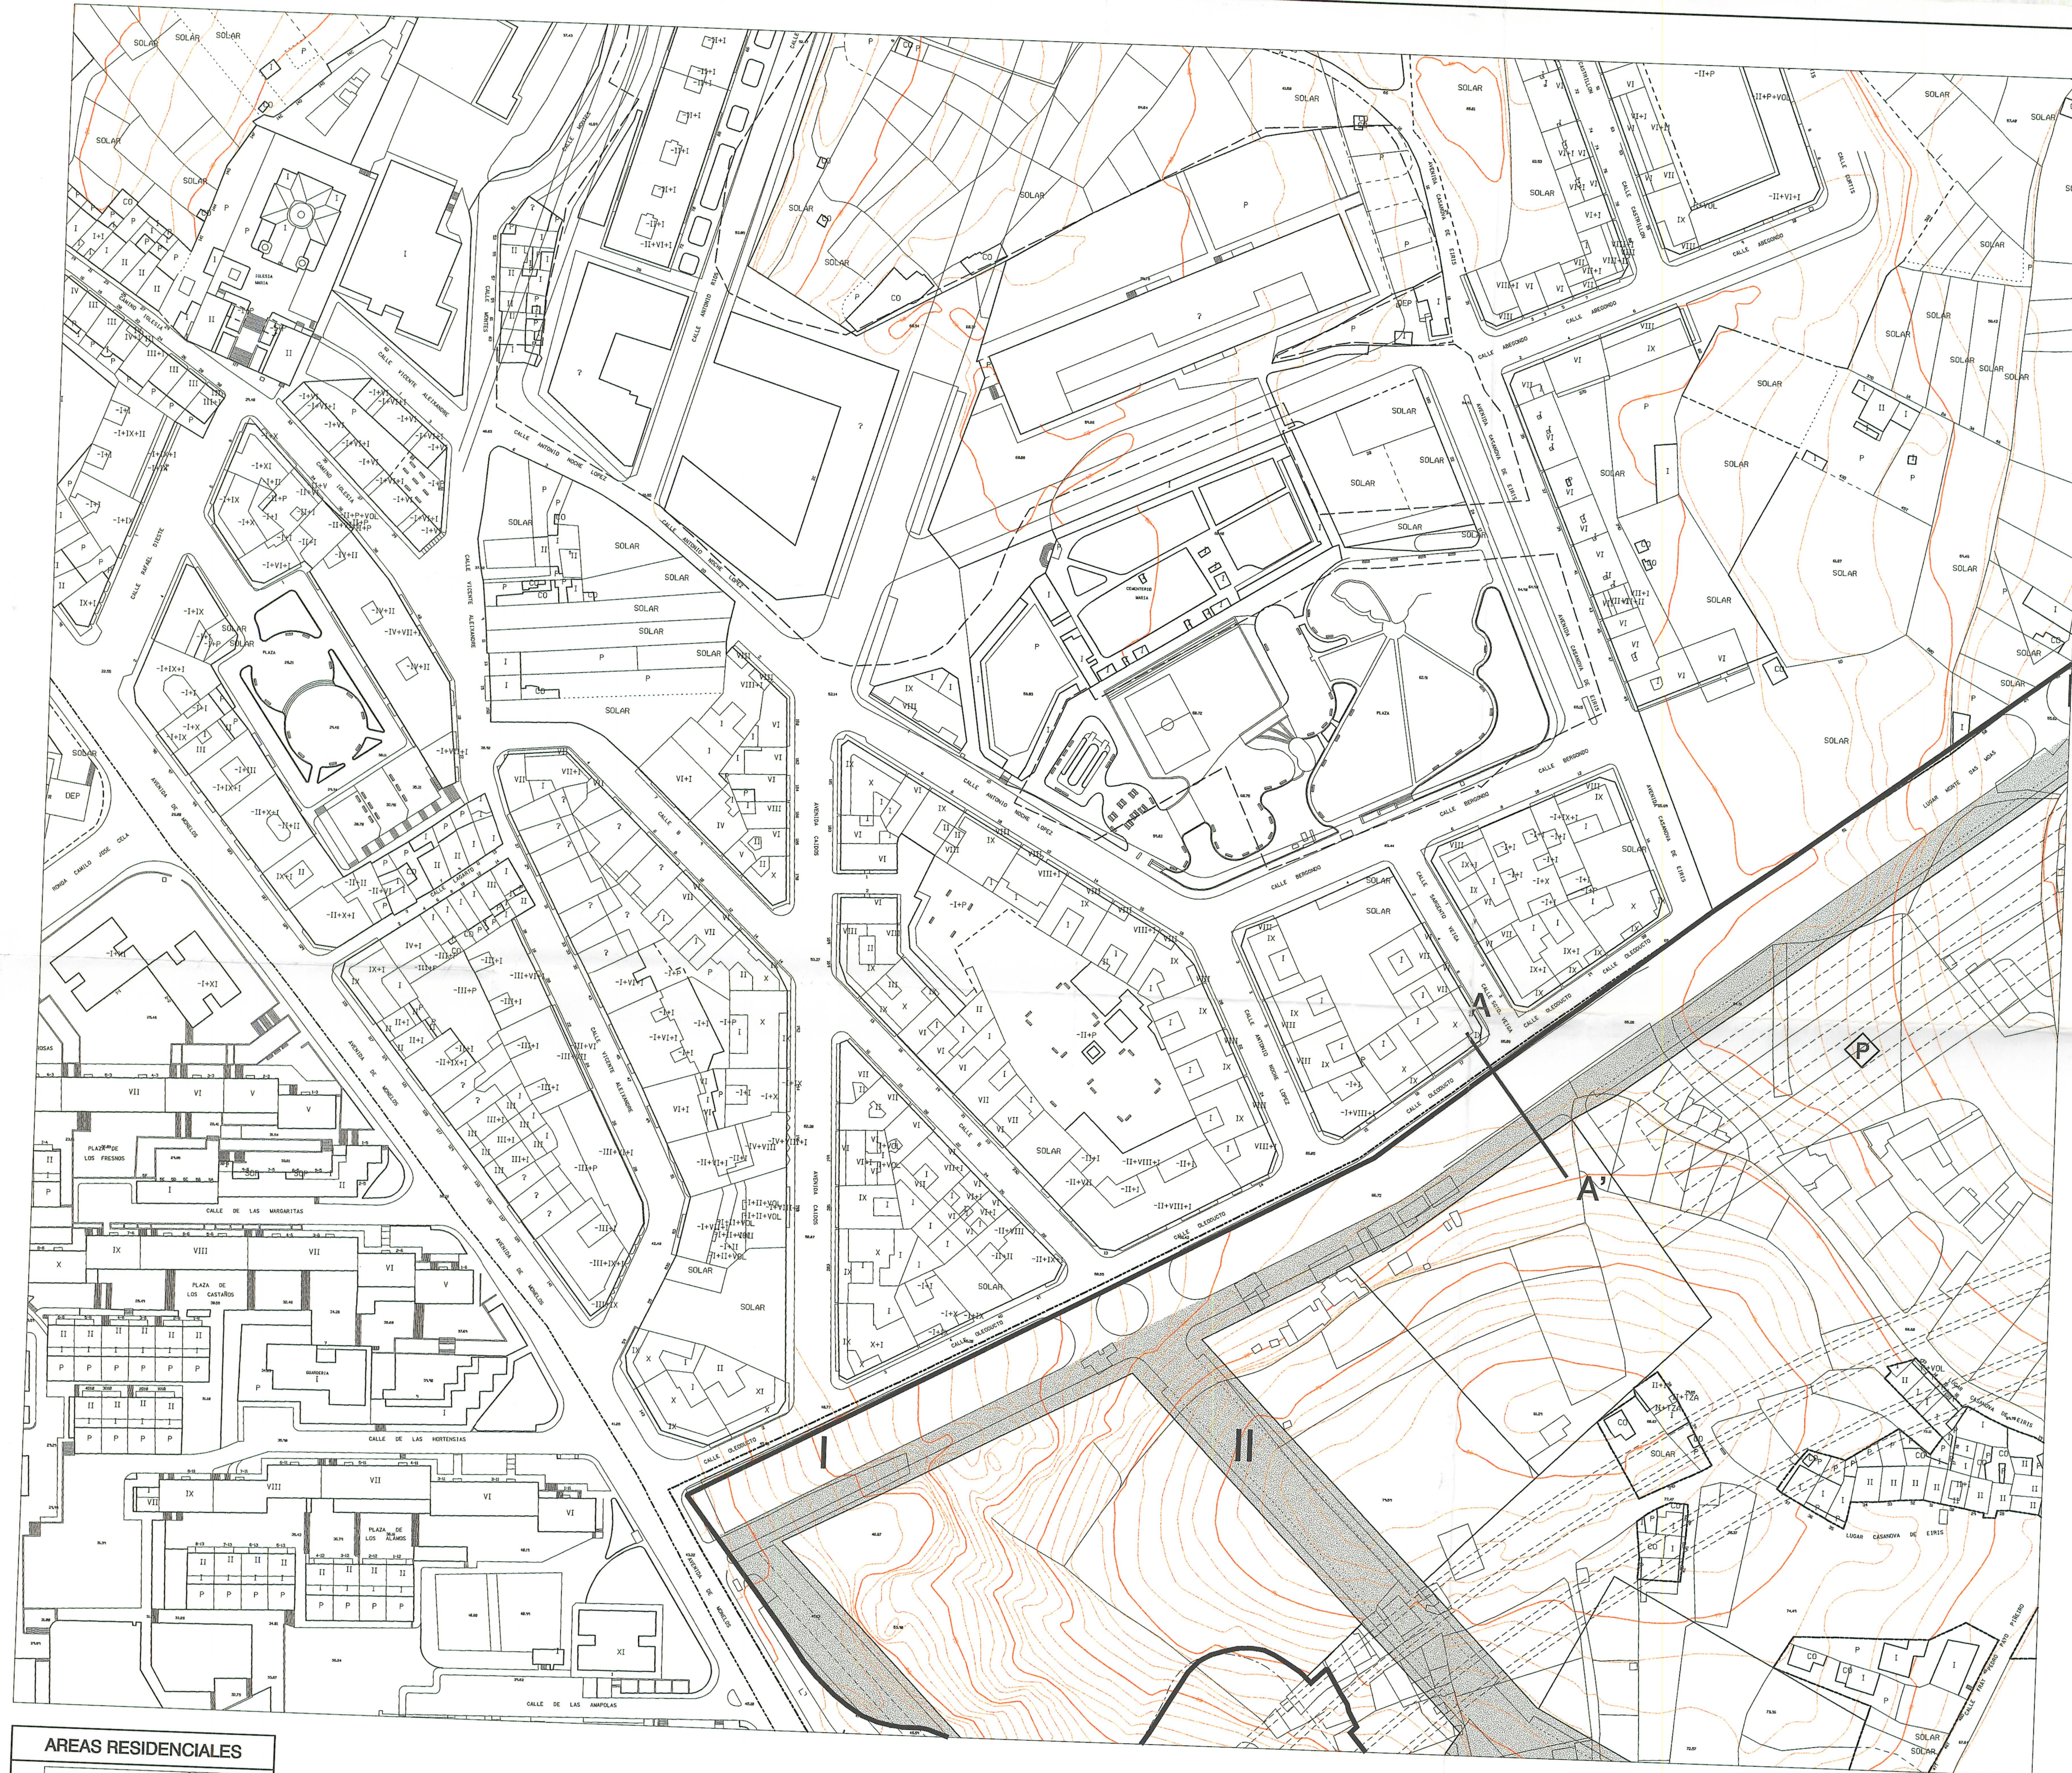

DELIMITACIONES Y SIMBOLOGIA	
	LIMITE DEL PLAN PARCIAL
	RED VIARIA
	APARCAMIENTO EN BATERIA
	APARCAMIENTO EN LINEA
	APARCAMIENTO SUBTERRANEO
	SECCION TIPO
	PERFIL LONGITUDINAL

Aprobado definitivamente
por el Pleno Municipal, en
sesión de ...
Certifico:
El Secretario,

Ayuntamiento de A Coruña
Concello de A Coruña

PLAN PARCIAL PARQUE DE EIRIS DOCUMENTO PARA APROBACION DEFINITIVA	Nº PLANO 2.3 HOJA 1 DE 4 ESCALA 1/1000 FECHA MAYO 1999
ORDENACION	
RED VIARIA	

PRONTEC S.A.
INGENIEROS CONSULTORES

LOS DIRECTORES DEL EQUIPO
RAMON DEL CUVILLO MARTINEZ-RIDRUEJO IGNACIO MARTINEZ-RIDRUEJO GONZALEZ-FIERRO