
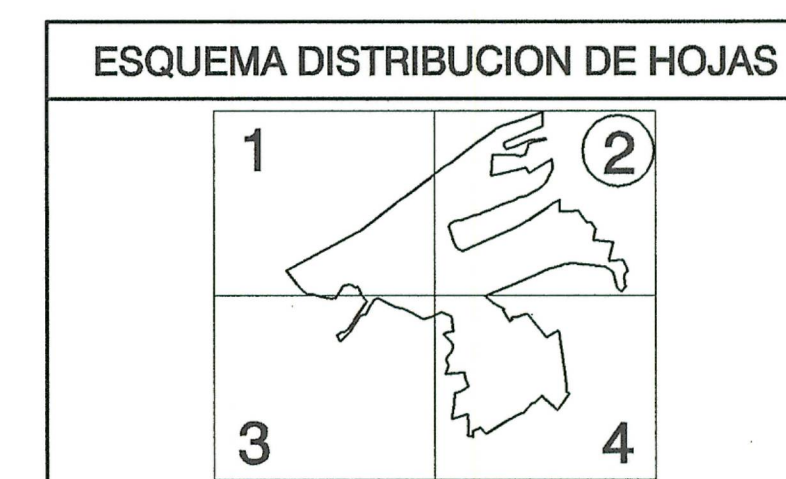


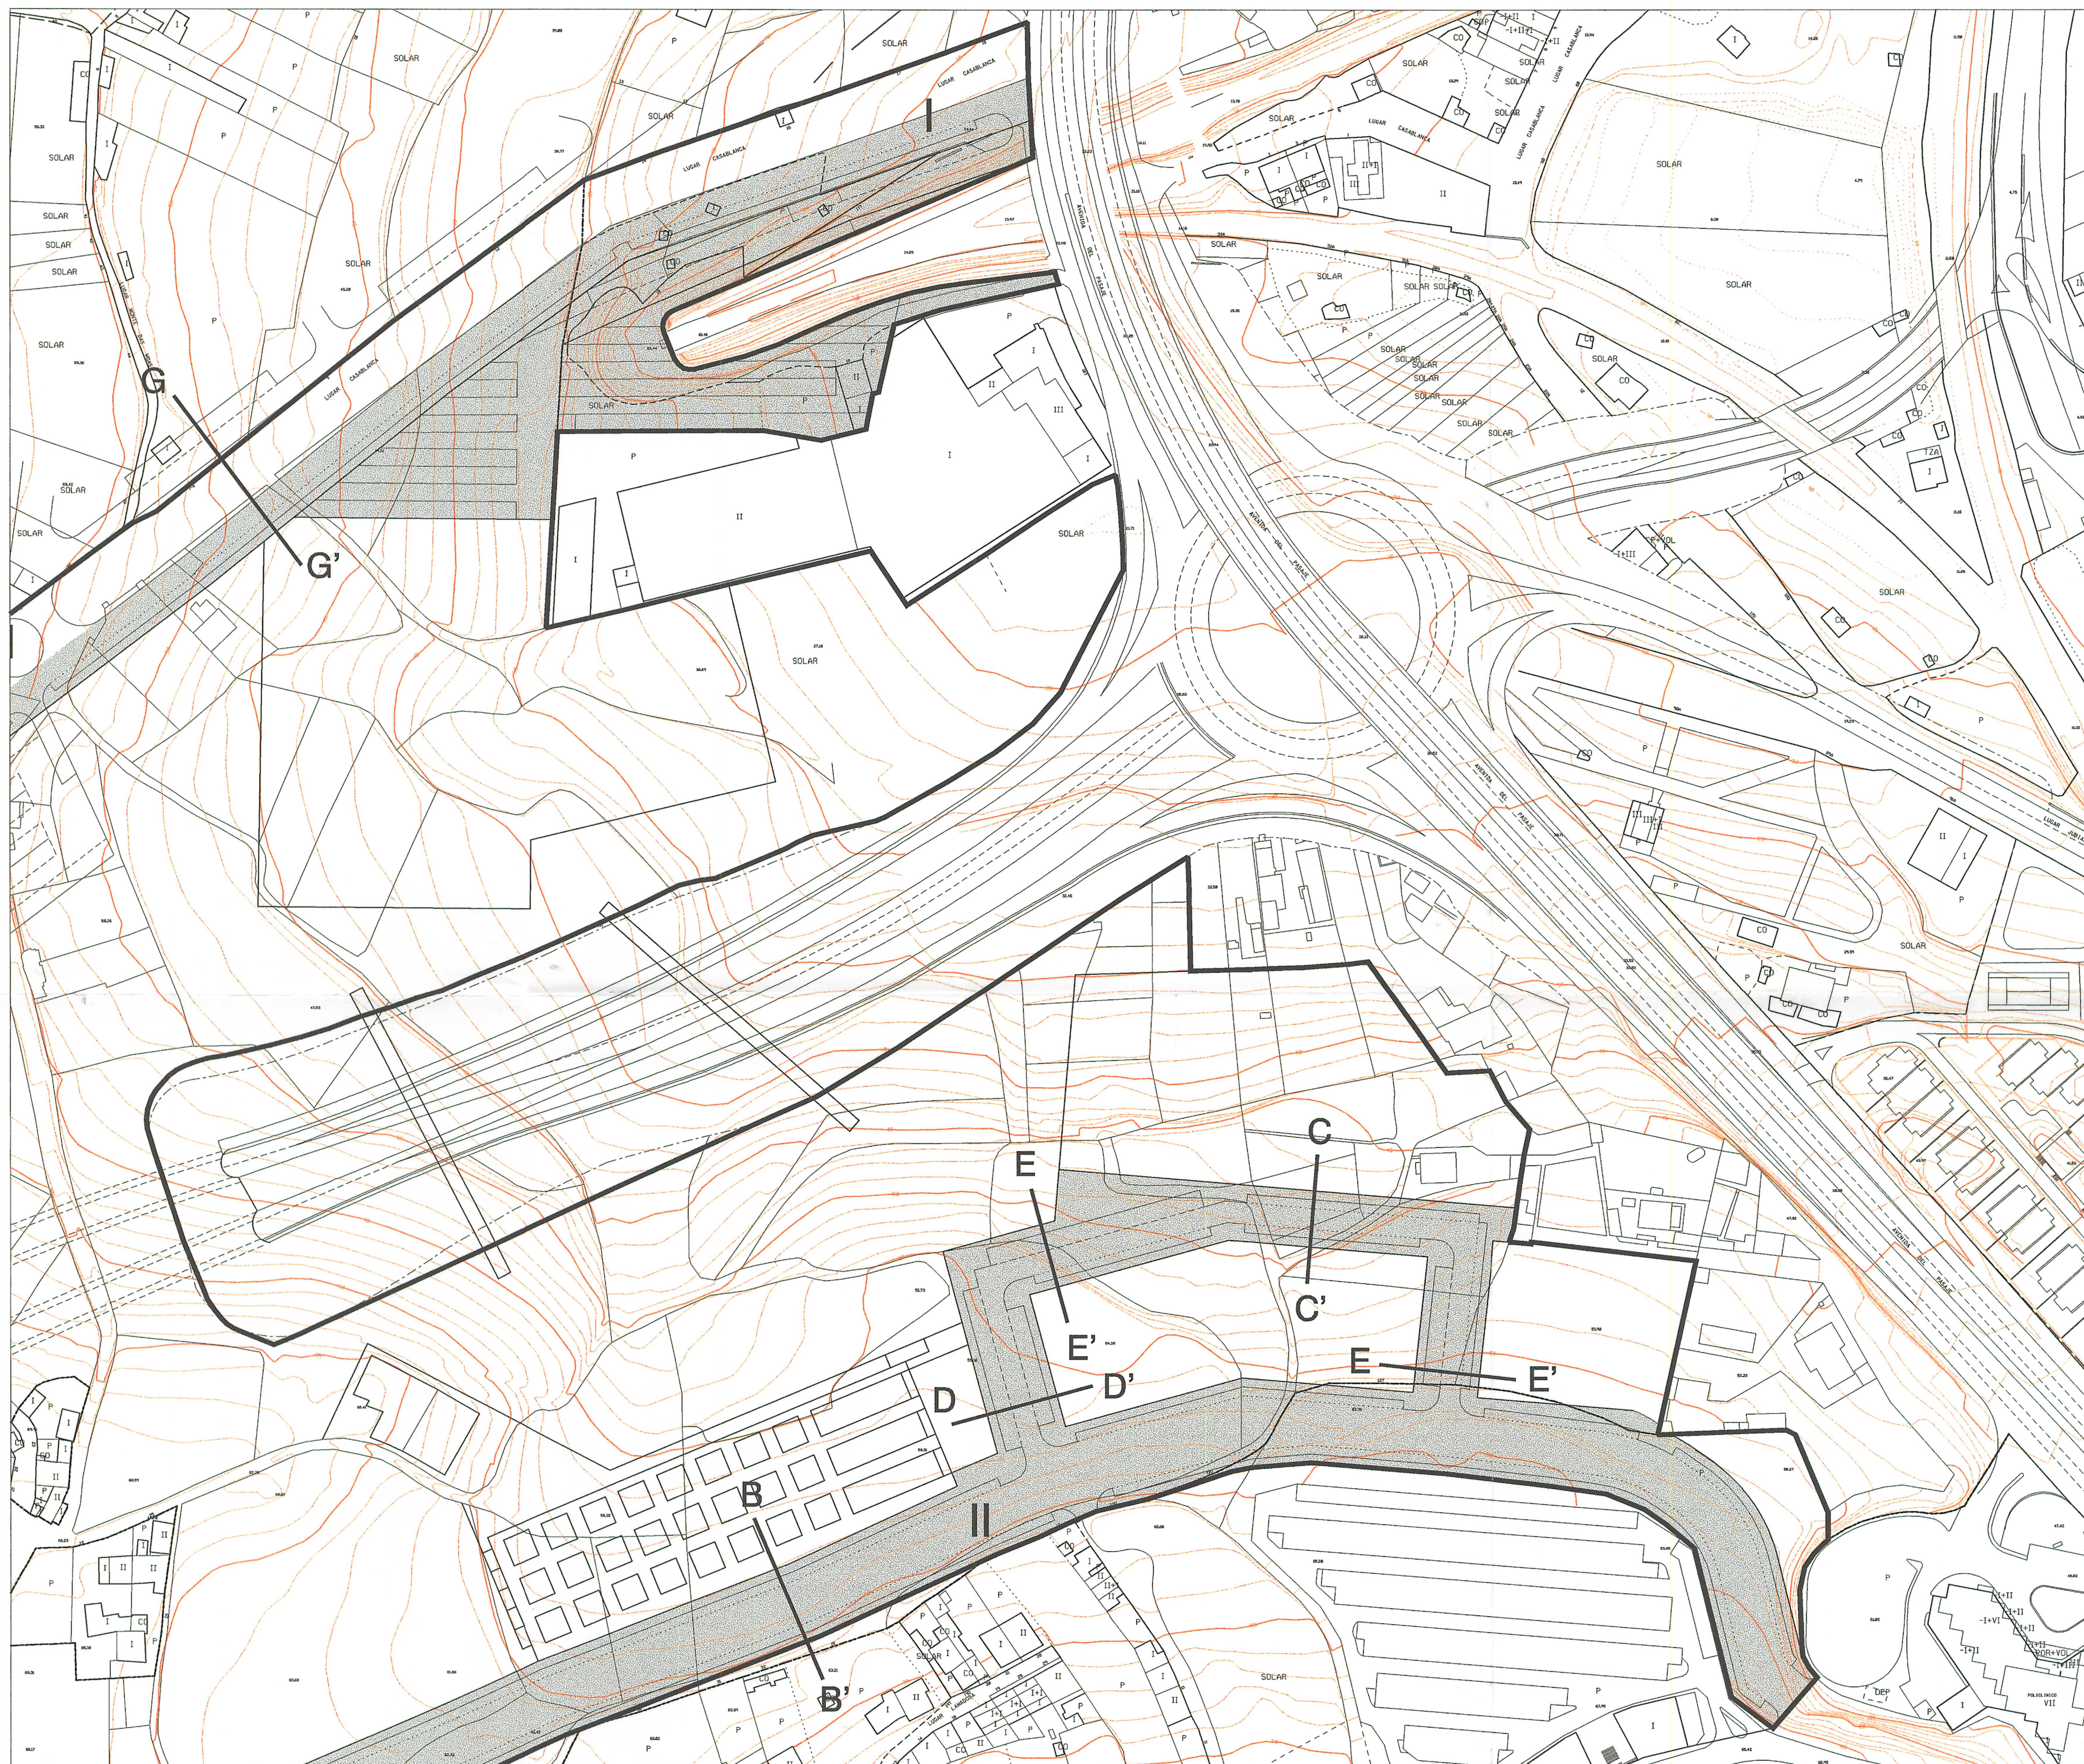

DELIMITACIONES Y SIMBOLOGIA	
	LIMITE DEL PLAN PARCIAL
	RED VIARIA
	APARCAMIENTO EN BATERIA
	APARCAMIENTO EN LINEA
	APARCAMIENTO SUBTERRANEO
A—A'	SECCION TIPO
II	PERFIL LONGITUDINAL

Aprobado definitivamente
por el Pleno Municipal en
sesión de
Certifico:
El Secretario,

 Ayuntamiento de A Coruña Concello de A Coruña	
PLAN PARCIAL PARQUE DE EIRIS DOCUMENTO PARA APROBACION DEFINITIVA	Nº PLANO 2.3 HOJA 2 DE 4 ESCALA 1/1000
ORDENACION	FECHA
RED VIARIA	MAYO 1999
LOS DIRECTORES DEL EQUIPO PROINTEC S.A. RAMON DEL CUVILLO MARTINEZ-RIDRUEJO IGNACIO MARTINEZ-RIDRUEJO GONZALEZ-FIERRO	