
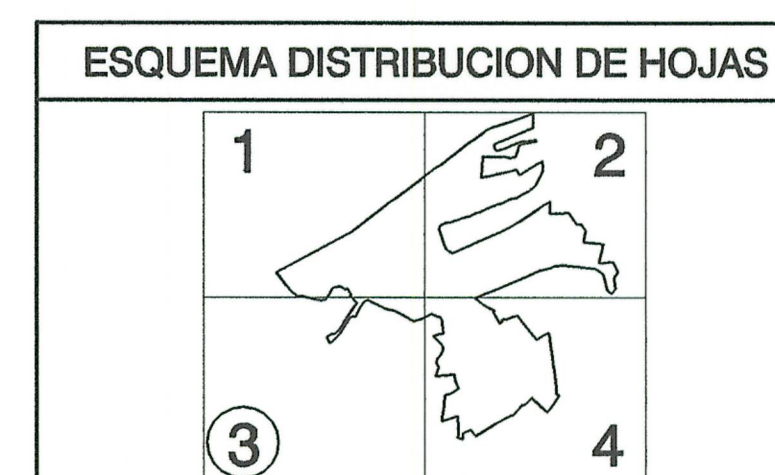


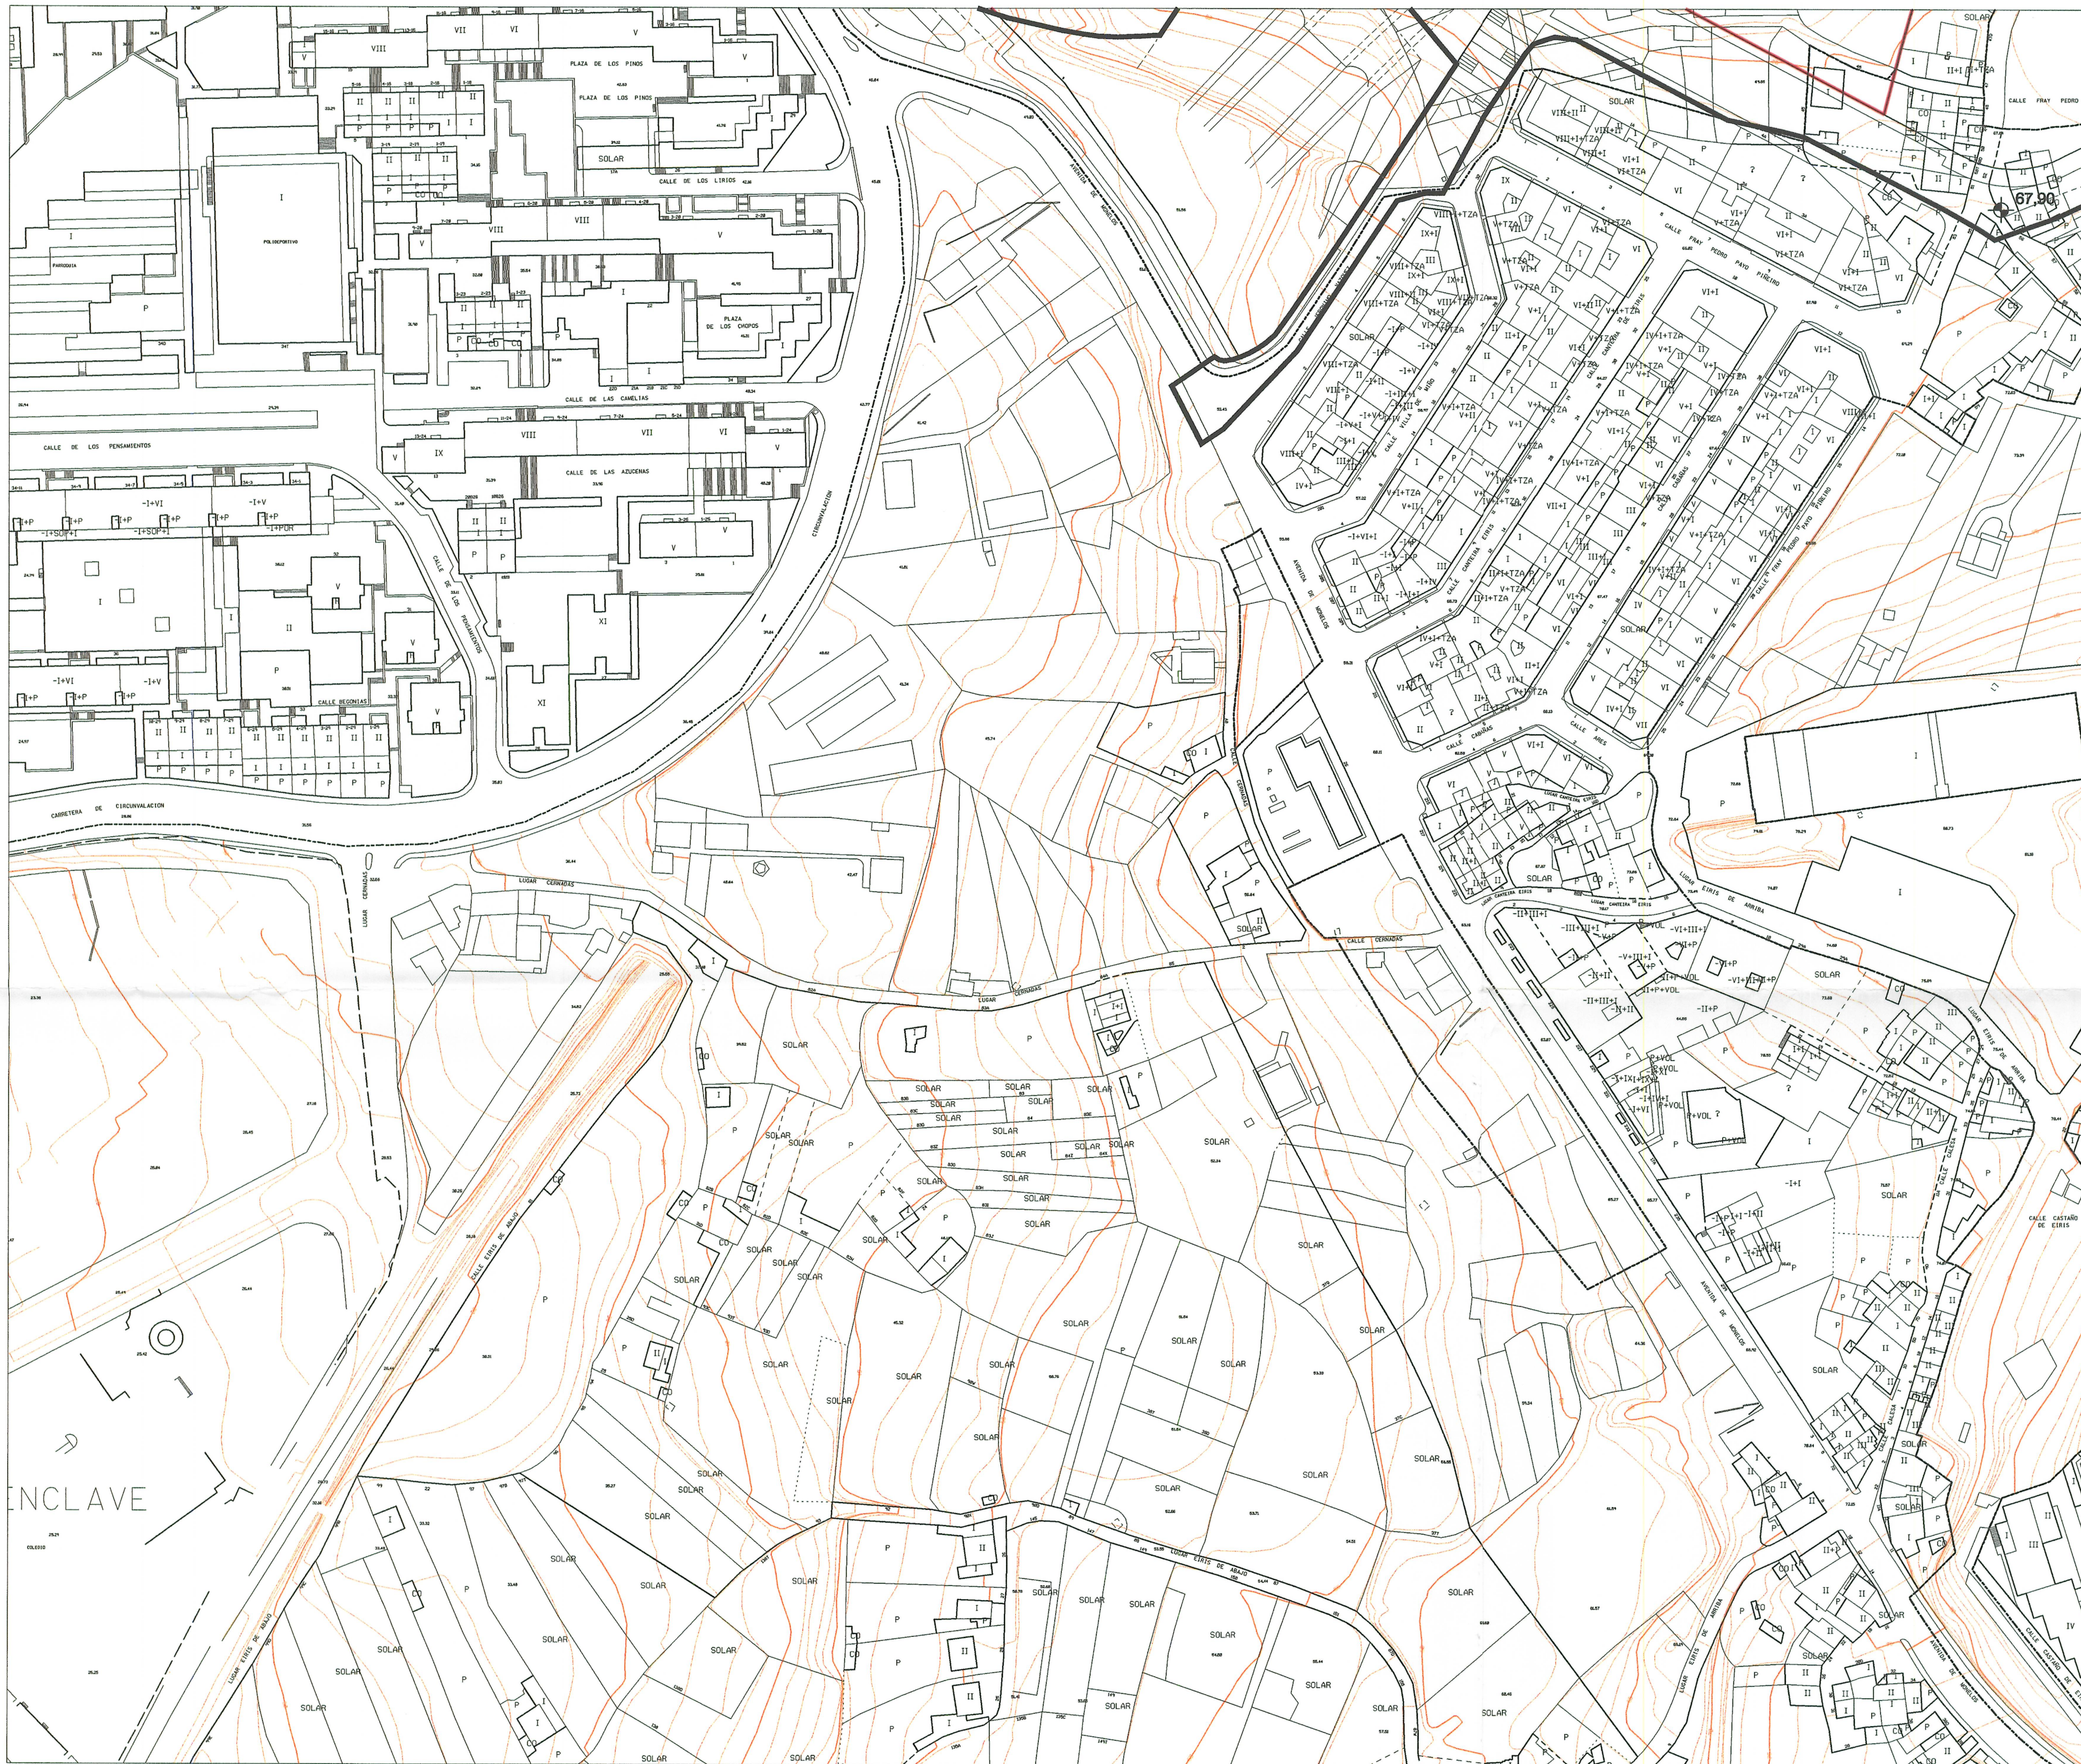

Aprobado definitivamente  
por el Pleno Municipal, en  
sesión de ...  
Certifico:  
El Secretario,

| DELIMITACIONES Y SIMBOLOGIA |                         |
|-----------------------------|-------------------------|
|                             | LIMITE DEL PLAN PARCIAL |
|                             | ALINEACION              |
|                             | RASANTE                 |

|                                                                                              |                             |
|----------------------------------------------------------------------------------------------|-----------------------------|
|                                                                                              |                             |
| Ayuntamiento de A Coruña<br>Concello de A Coruña                                             |                             |
| PLAN PARCIAL PARQUE DE EIRIS<br>DOCUMENTO PARA APROBACION DEFINITIVA                         | Nº PLANO 2.6<br>HOJA 3 DE 4 |
| ORDENACION                                                                                   | ESCALA 1/1000               |
| ALINEACIONES Y RASANTES                                                                      | FECHA MAYO 1999             |
| LOS DIRECTORES DEL EQUIPO                                                                    |                             |
| PRONTEC, S.A.<br>RAMON DEL CUVILLO MARTINEZ-RIDUEJO IGNACIO MARTINEZ-RIDUEJO GONZALEZ-FIERRO |                             |