


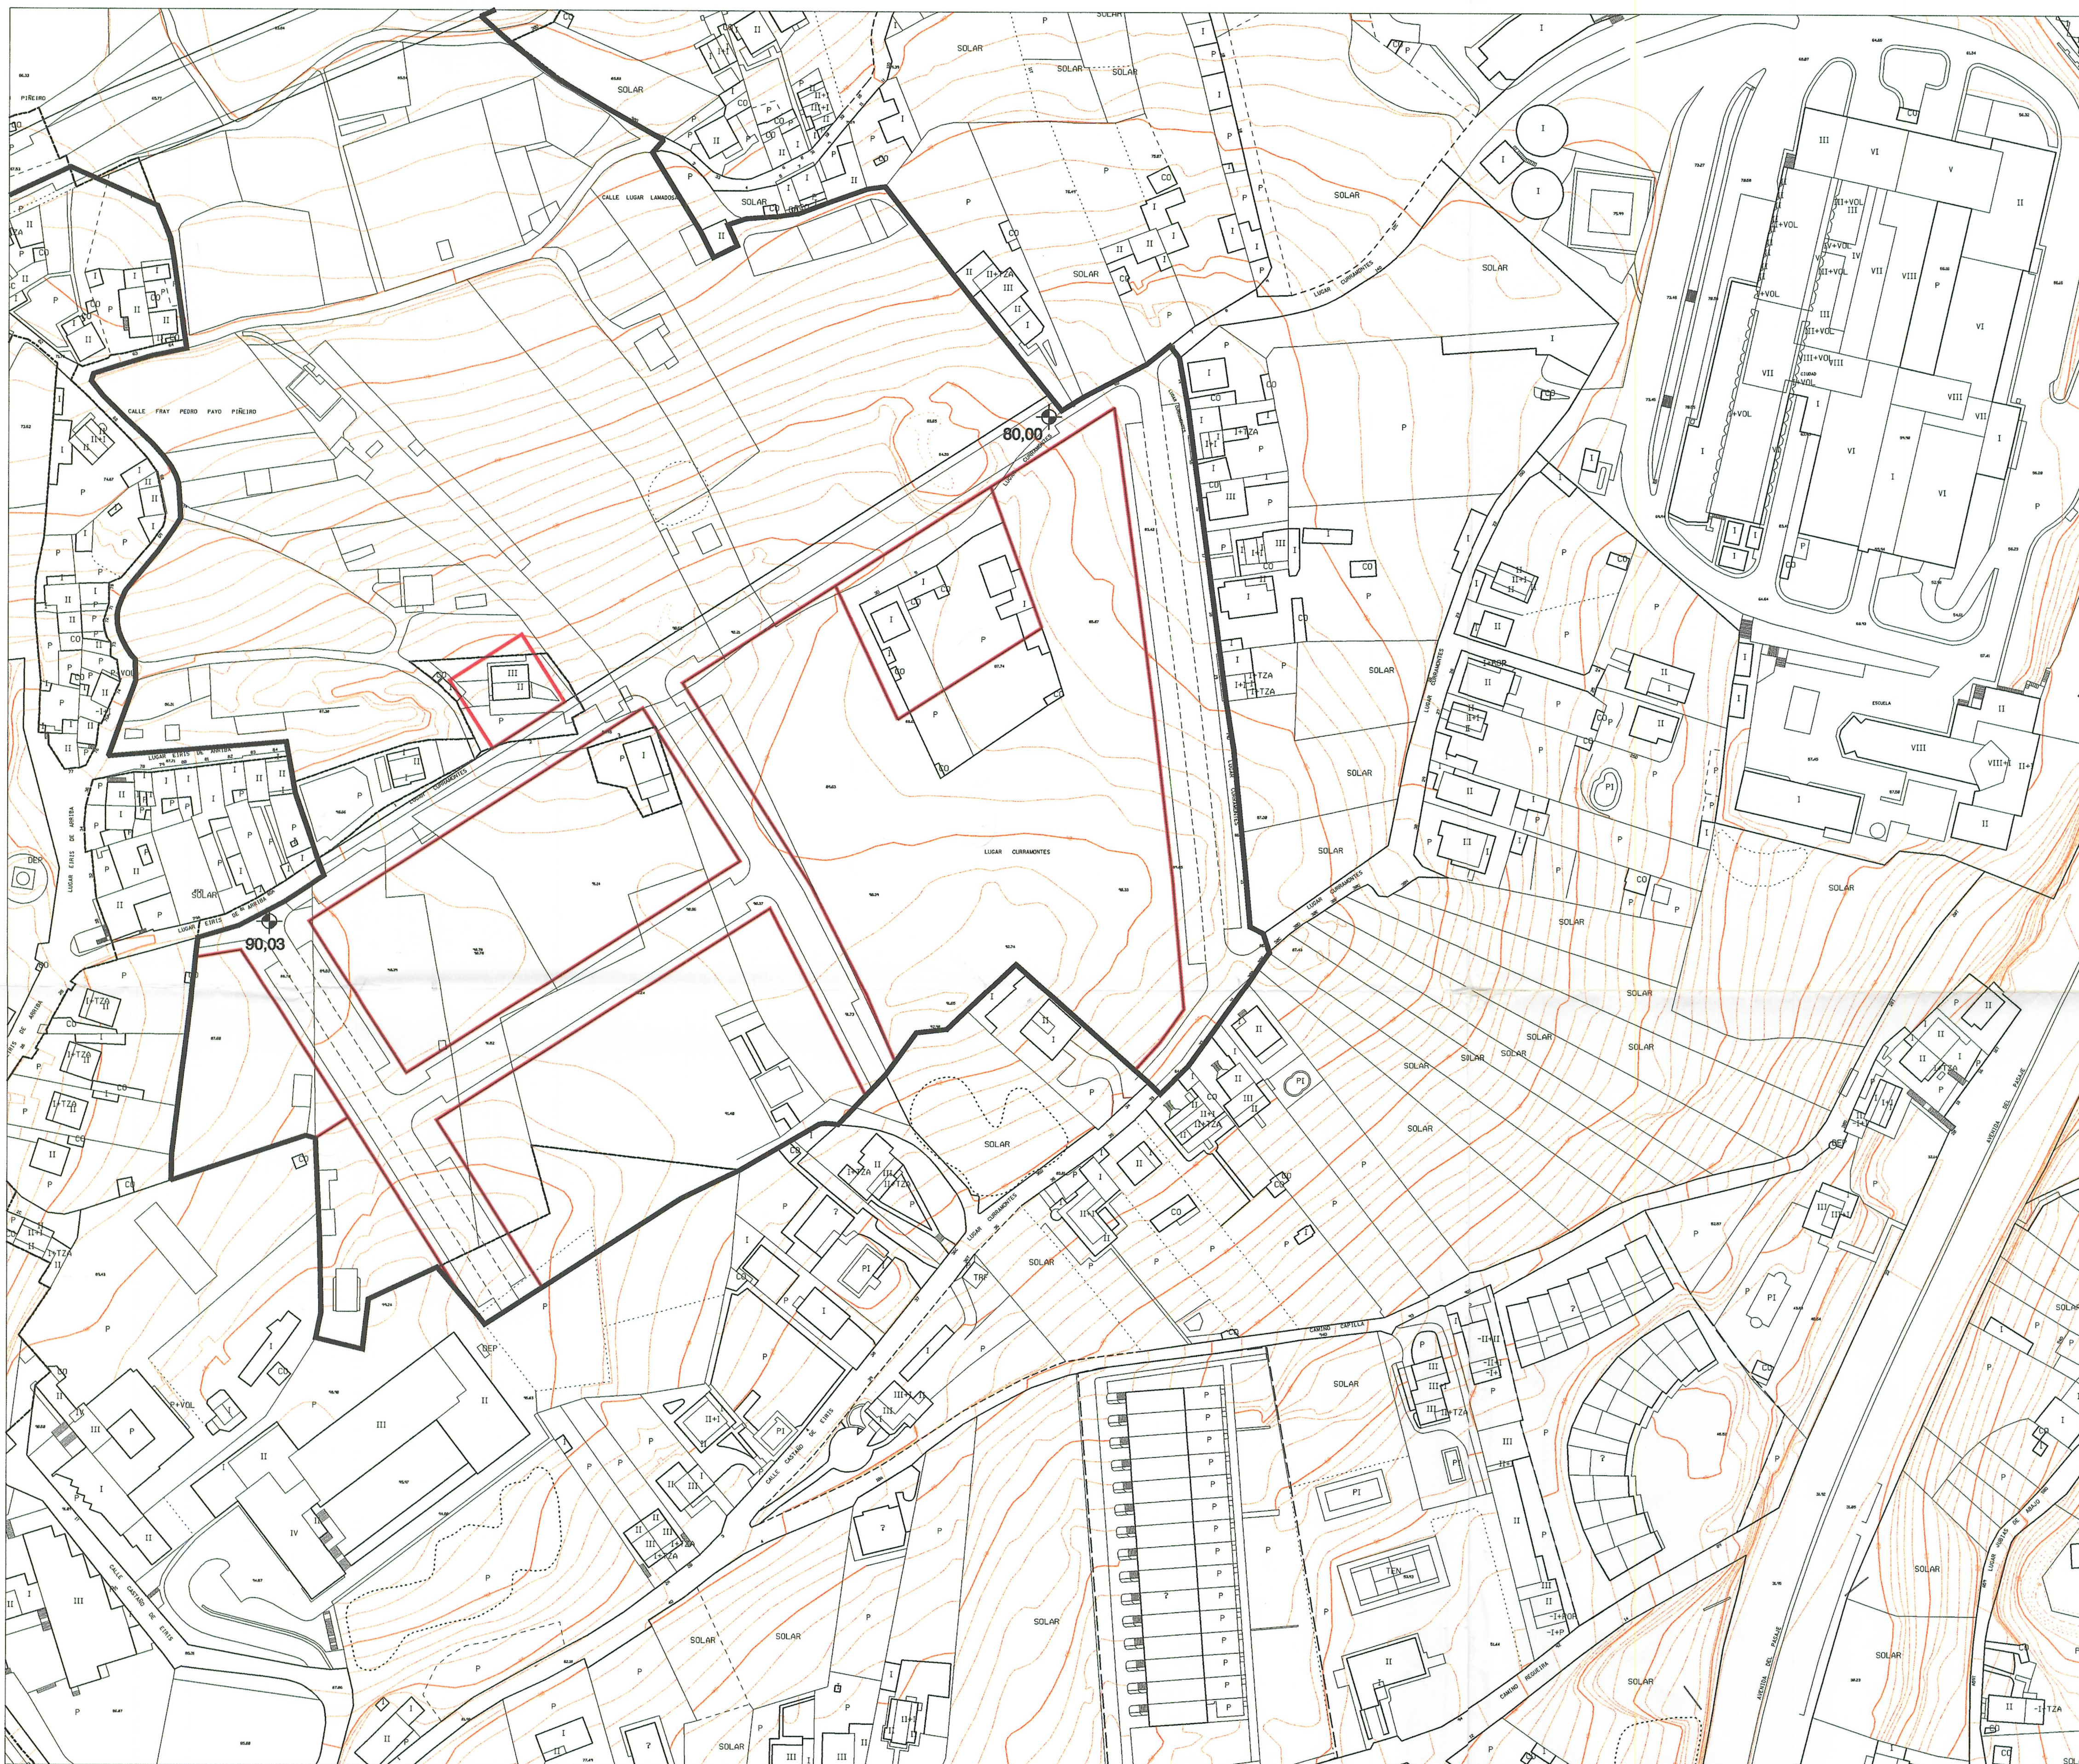

Aprobado definitivamente
por el Pleno Municipal, en
sesión de ...
Certifico:
El Secretario,

DELIMITACIONES Y SIMBOLOGIA	
	LIMITE DEL PLAN PARCIAL
	ALINEACION
	RASANTE



 Ayuntamiento de A Coruña Concello de A Coruña	
PLAN PARCIAL PARQUE DE EIRIS DOCUMENTO PARA APROBACION DEFINITIVA	Nº PLANO 2.6 HOJA 4 DE 4 ESCALA 1/1000
ORDENACION	FECHA MAYO 1999
ALINEACIONES Y RASANTES	
LOS DIRECTORES DEL EQUIPO PRONTEC, S.A. RAMON DEL CUVILLO MARTINEZ-RIDUEJO IGNACIO MARTINEZ-RIDUEJO GONZALEZ-FIERRO	