


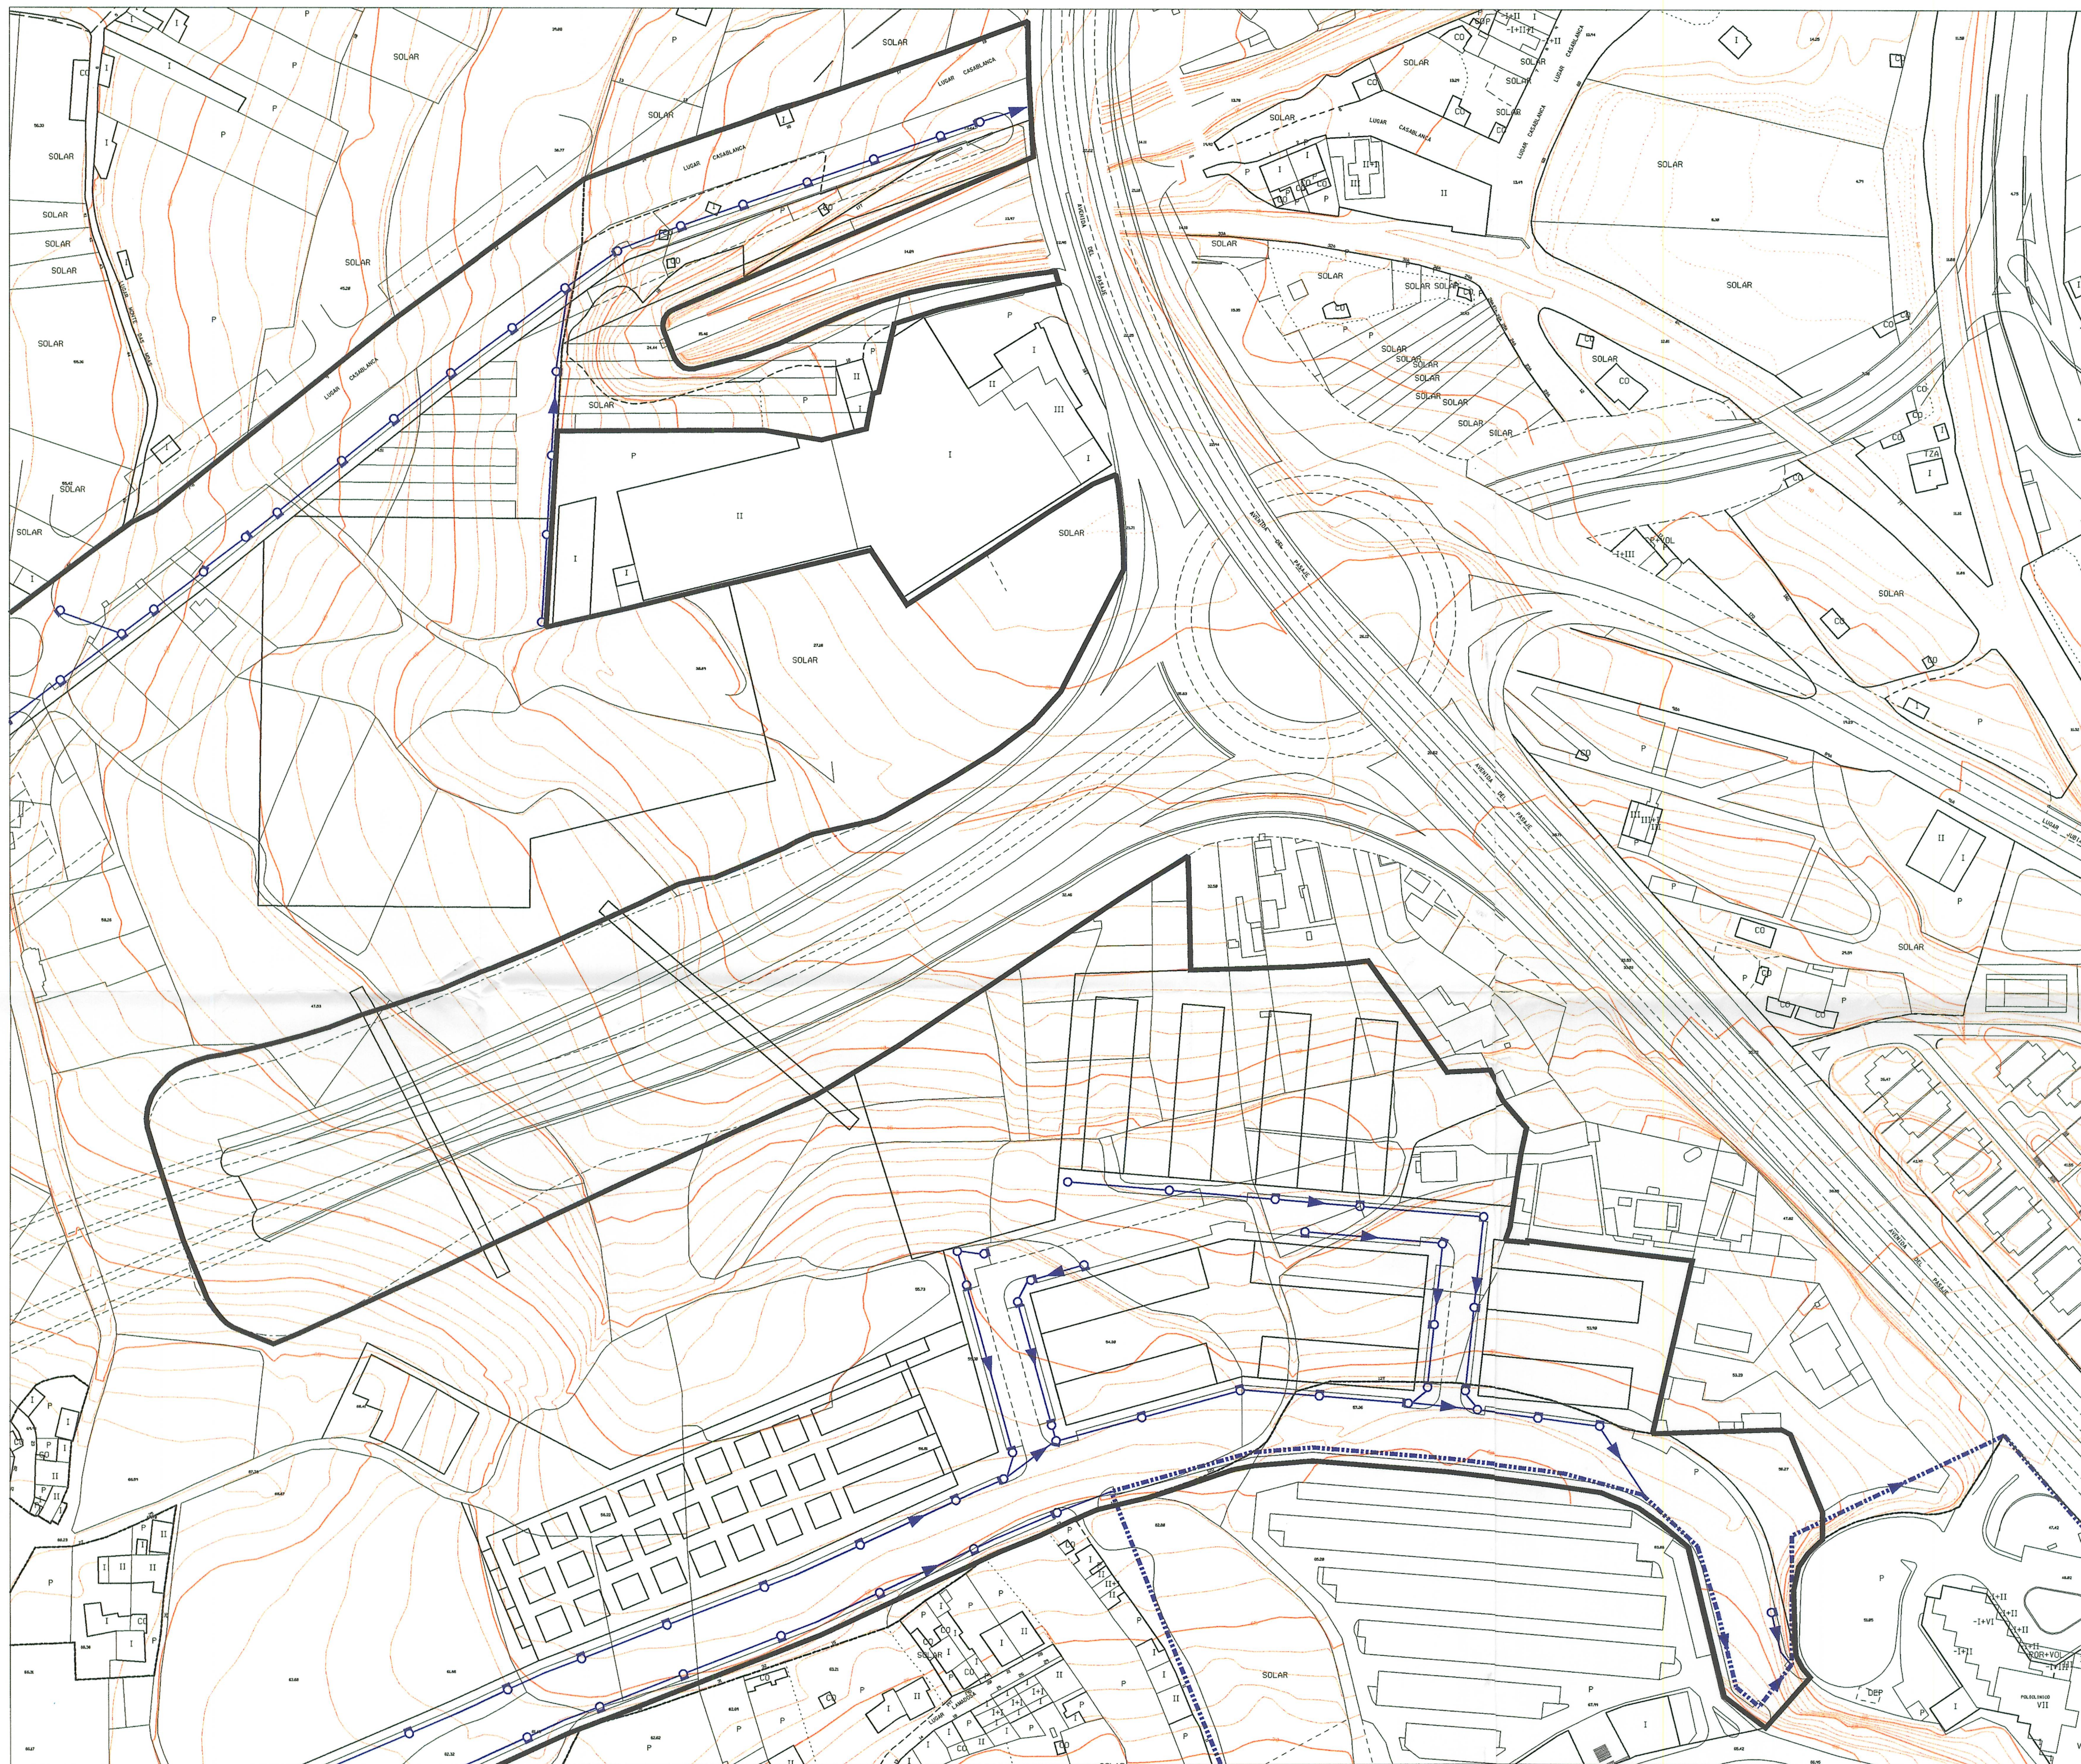


Aprobado definitivamente
por el Pleno Municipal, en
sesión de ... 11/11/99 ...
Certifico:
El Secretario,


DELIMITACIONES Y SIMBOLOGIA

	LIMITE DEL PLAN PARCIAL
	RED SECUNDARIA DE SANEAMIENTO
	RED DE TERCER ORDEN
	POZO DE REGISTRO
	POZO DE REGISTRO CON ABSORBEDERO

AREAS RESIDENCIALES

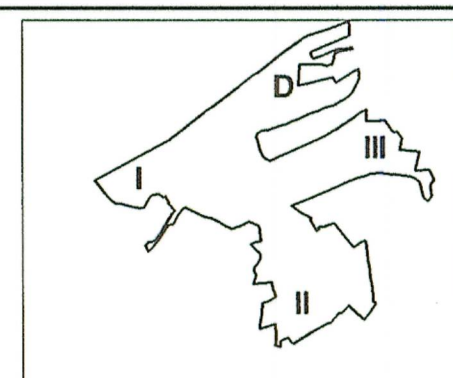

ESQUEMA DISTRIBUCION DE HOJAS

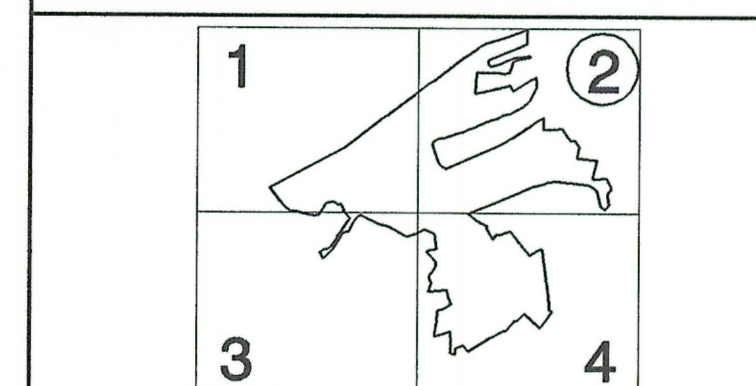

Ayuntamiento de A Coruña Concello de A Coruña	
PLAN PARCIAL PARQUE DE EIRIS DOCUMENTO PARA APROBACION DEFINITIVA	Nº PLANO 2.8 HOJA 2 DE 4 ESCALA 1/1000
ORDENACION	FECHA MAYO 1999
RED DE SANEAMIENTO	
LOS DIRECTORES DEL EQUIPO PRONITEC, S.A. INGENIEROS CONSULTORES RAMON DEL CUVILLO MARTINEZ-RIDRUEJO IGNACIO MARTINEZ-RIDRUEJO GONZALEZ-FIERRO	