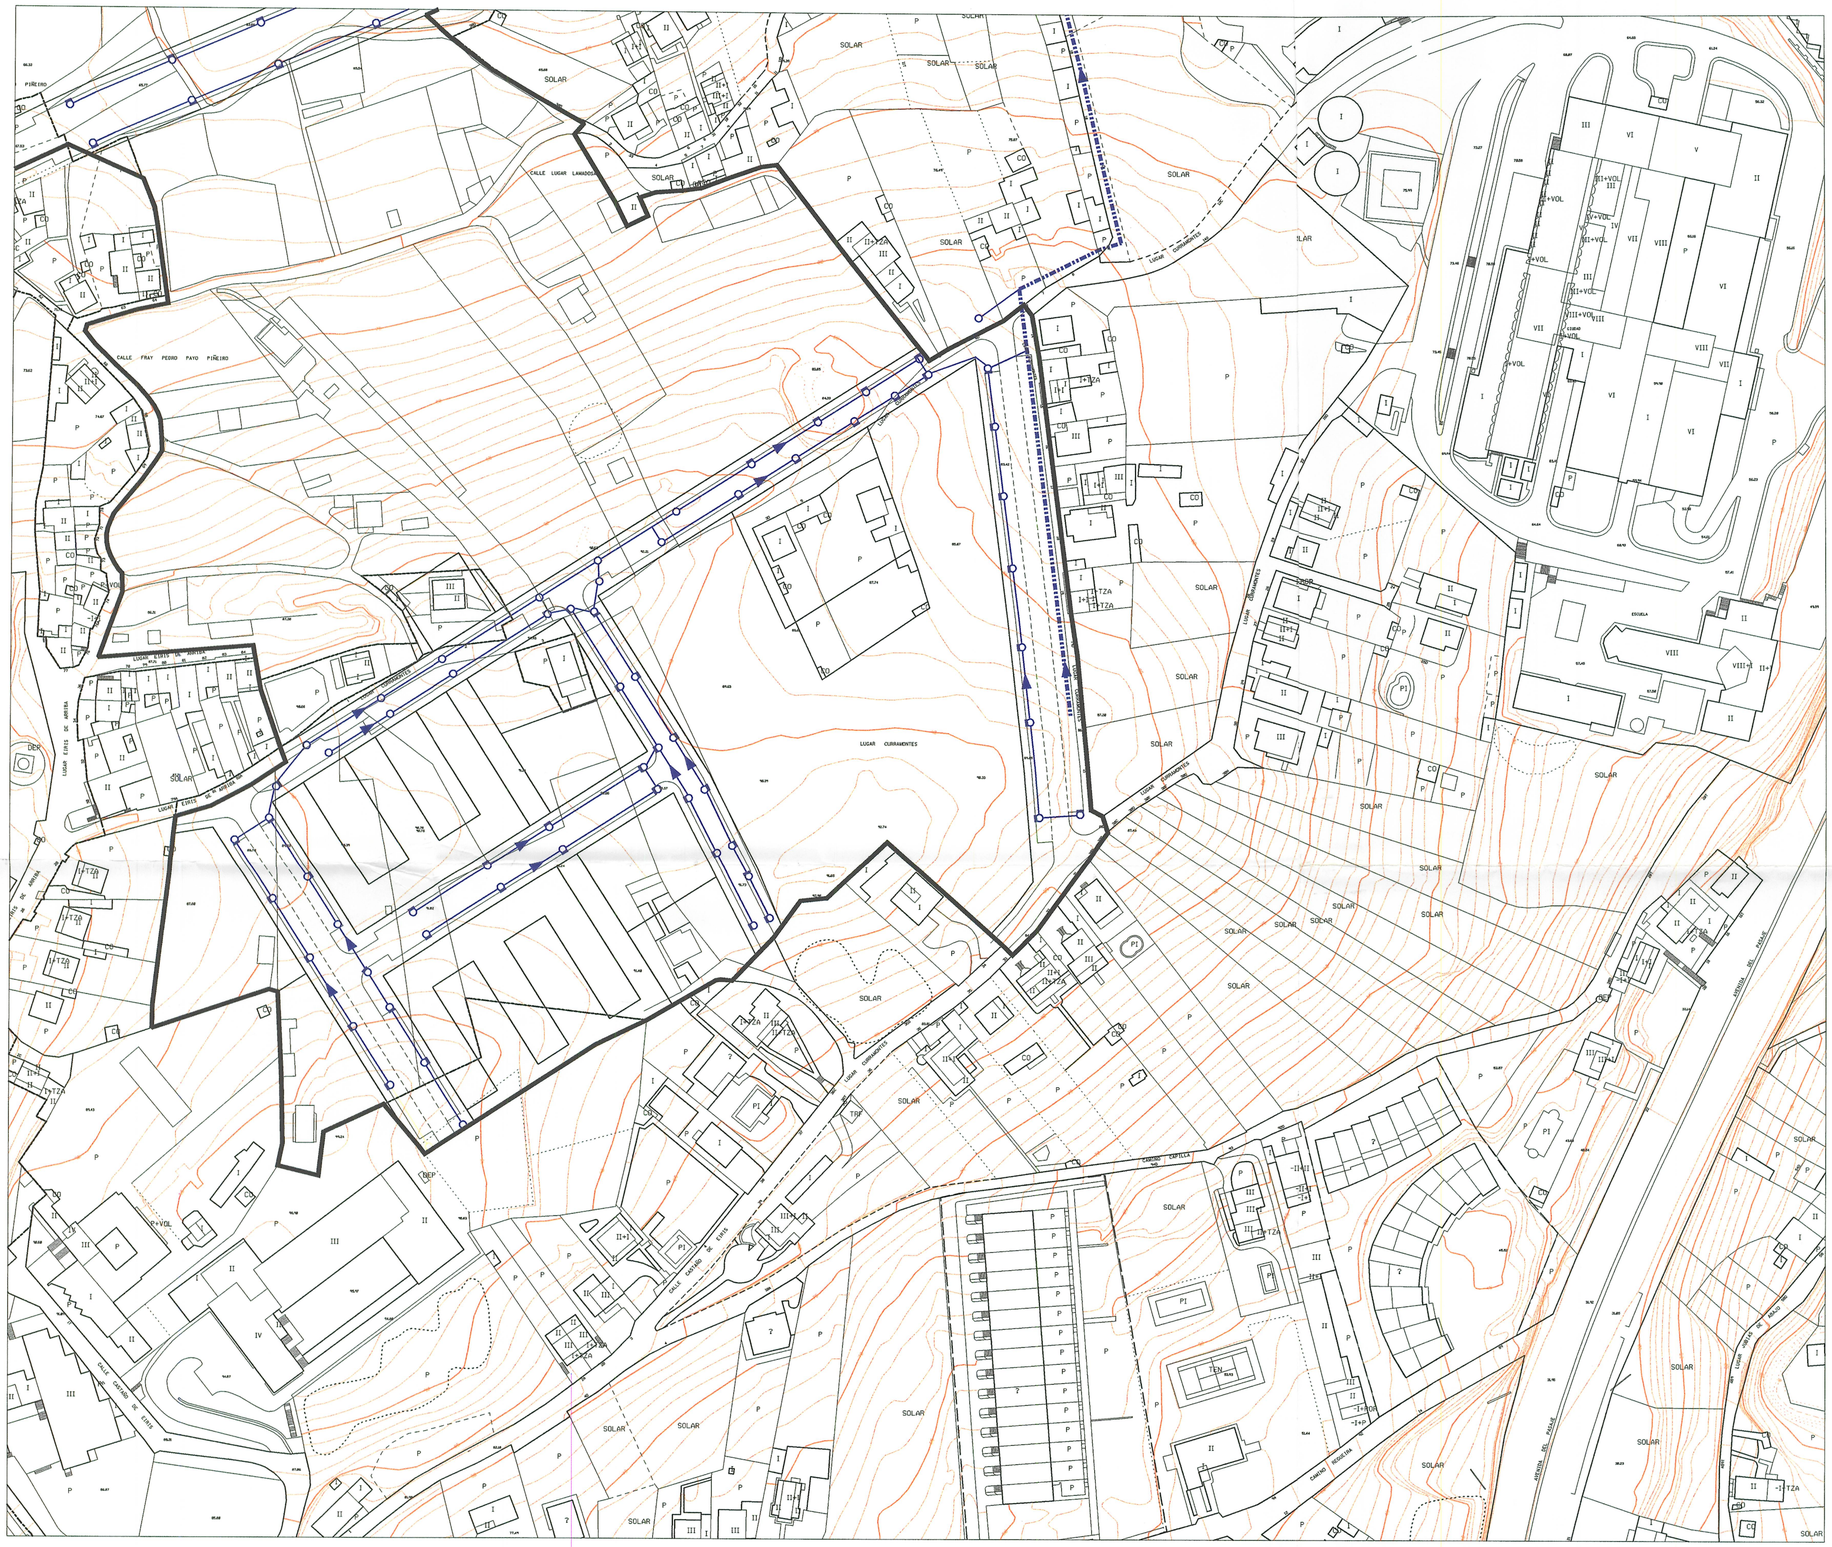

Aprobado definitivamente por el Pleno Municipal, en sesión de 27-JUN-99
Certifico:
El Secretario,

DELIMITACIONES Y SIMBOLOGIA

———	LIMITE DEL PLAN PARCIAL
—·—·—	RED SECUNDARIA DE SANEAMIENTO
———	RED DE TERCER ORDEN
○	POZO DE REGISTRO
⊙	POZO DE REGISTRO CON ABSORBEDERO

AREAS RESIDENCIALES

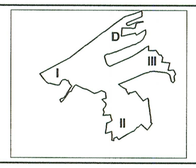

ESQUEMA DISTRIBUCION DE HOJAS

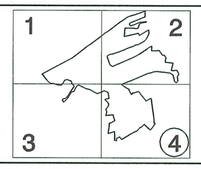

Ayuntamiento de A Coruña

Concello de A Coruña

PLAN PARCIAL PARQUE DE EIRIS

DOCUMENTO PARA APROBACION DEFINITIVA

ORDENACION

RED DE SANEAMIENTO

Nº PLANO **2.8**

HOJA 4 DE 4

ESCALA 1/1000

FECHA MAYO 1999

PROINTEC, S.A.
INGENIEROS CONSULTORES

LOS DIRECTORES DEL EQUIPO

RAMON DEL CUVILLO MARTINEZ-RIDRUEJO IGNACIO MARTINEZ-RIDRUEJO GONZALEZ-FIERRO