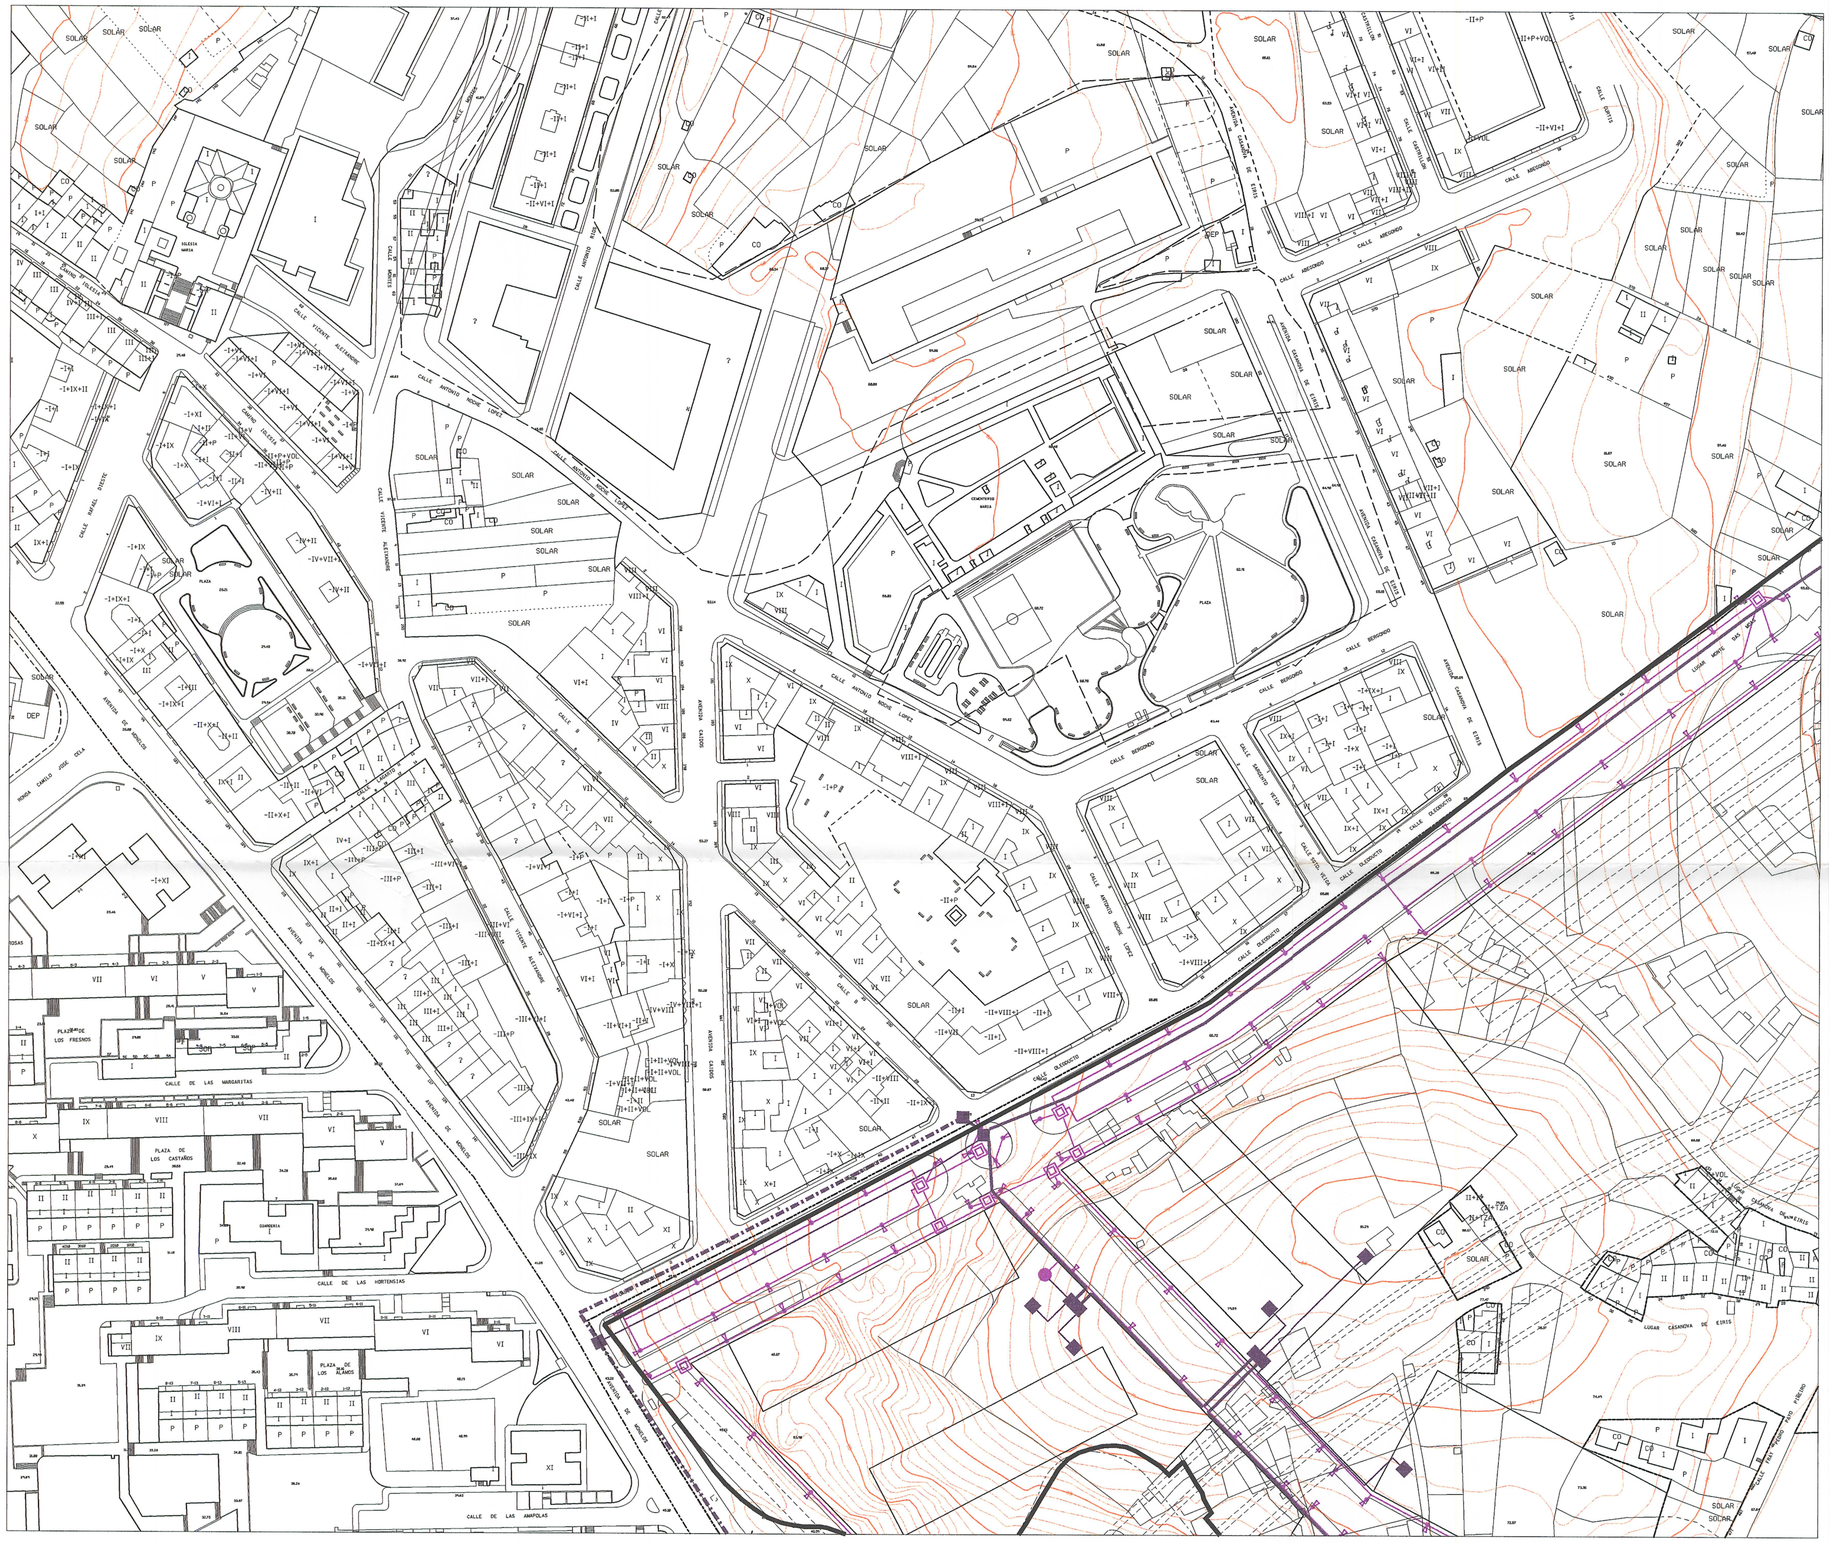

DELIMITACIONES

———	LIMITE DEL PLAN PARCIAL

ENERGIA ELECTRICA

-·-·-·-	RED DE MEDIA TENSION EXISTENTE
———	RED DE MEDIA TENSION PROPUESTA
———	RED DE BAJA TENSION
▬	CENTRO DE TRANSFORMACION
■	ACOMETIDA A PARCELA

ALUMBRADO

———	RED DE ALUMBRADO
●	CENTRO DE MANDO
▣	ARQUETA DE REGISTRO
	PUNTO DE LUZ

AREAS RESIDENCIALES

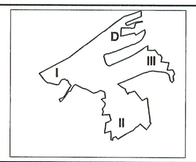

Aprobado definitivamente por el Pleno Municipal, en sesión de 2-NOV-99
Certifico:
El Secretario,

ESQUEMA DISTRIBUCION DE HOJAS

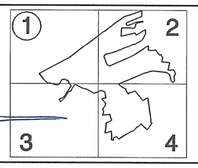

Ayuntamiento de A Coruña

Concello de A Coruña

PLAN PARCIAL PARQUE DE EIRIS DOCUMENTO PARA APROBACION DEFINITIVA	Nº PLANO 2.10 HOJA 1 DE 4
ORDENACION	ESCALA 1/1000
RED DE ENERGIA ELECTRICA Y ALUMBRADO PUBLICO	FECHA MAYO 1999

PRONTEC, S.A. INGENIEROS CONSULTORES

LOS DIRECTORES DEL EQUIPO

RAMON DEL CUVILLO MARTINEZ-RIDRUEJO IGNACIO MARTINEZ-RIDRUEJO GONZALEZ-FIERRO