



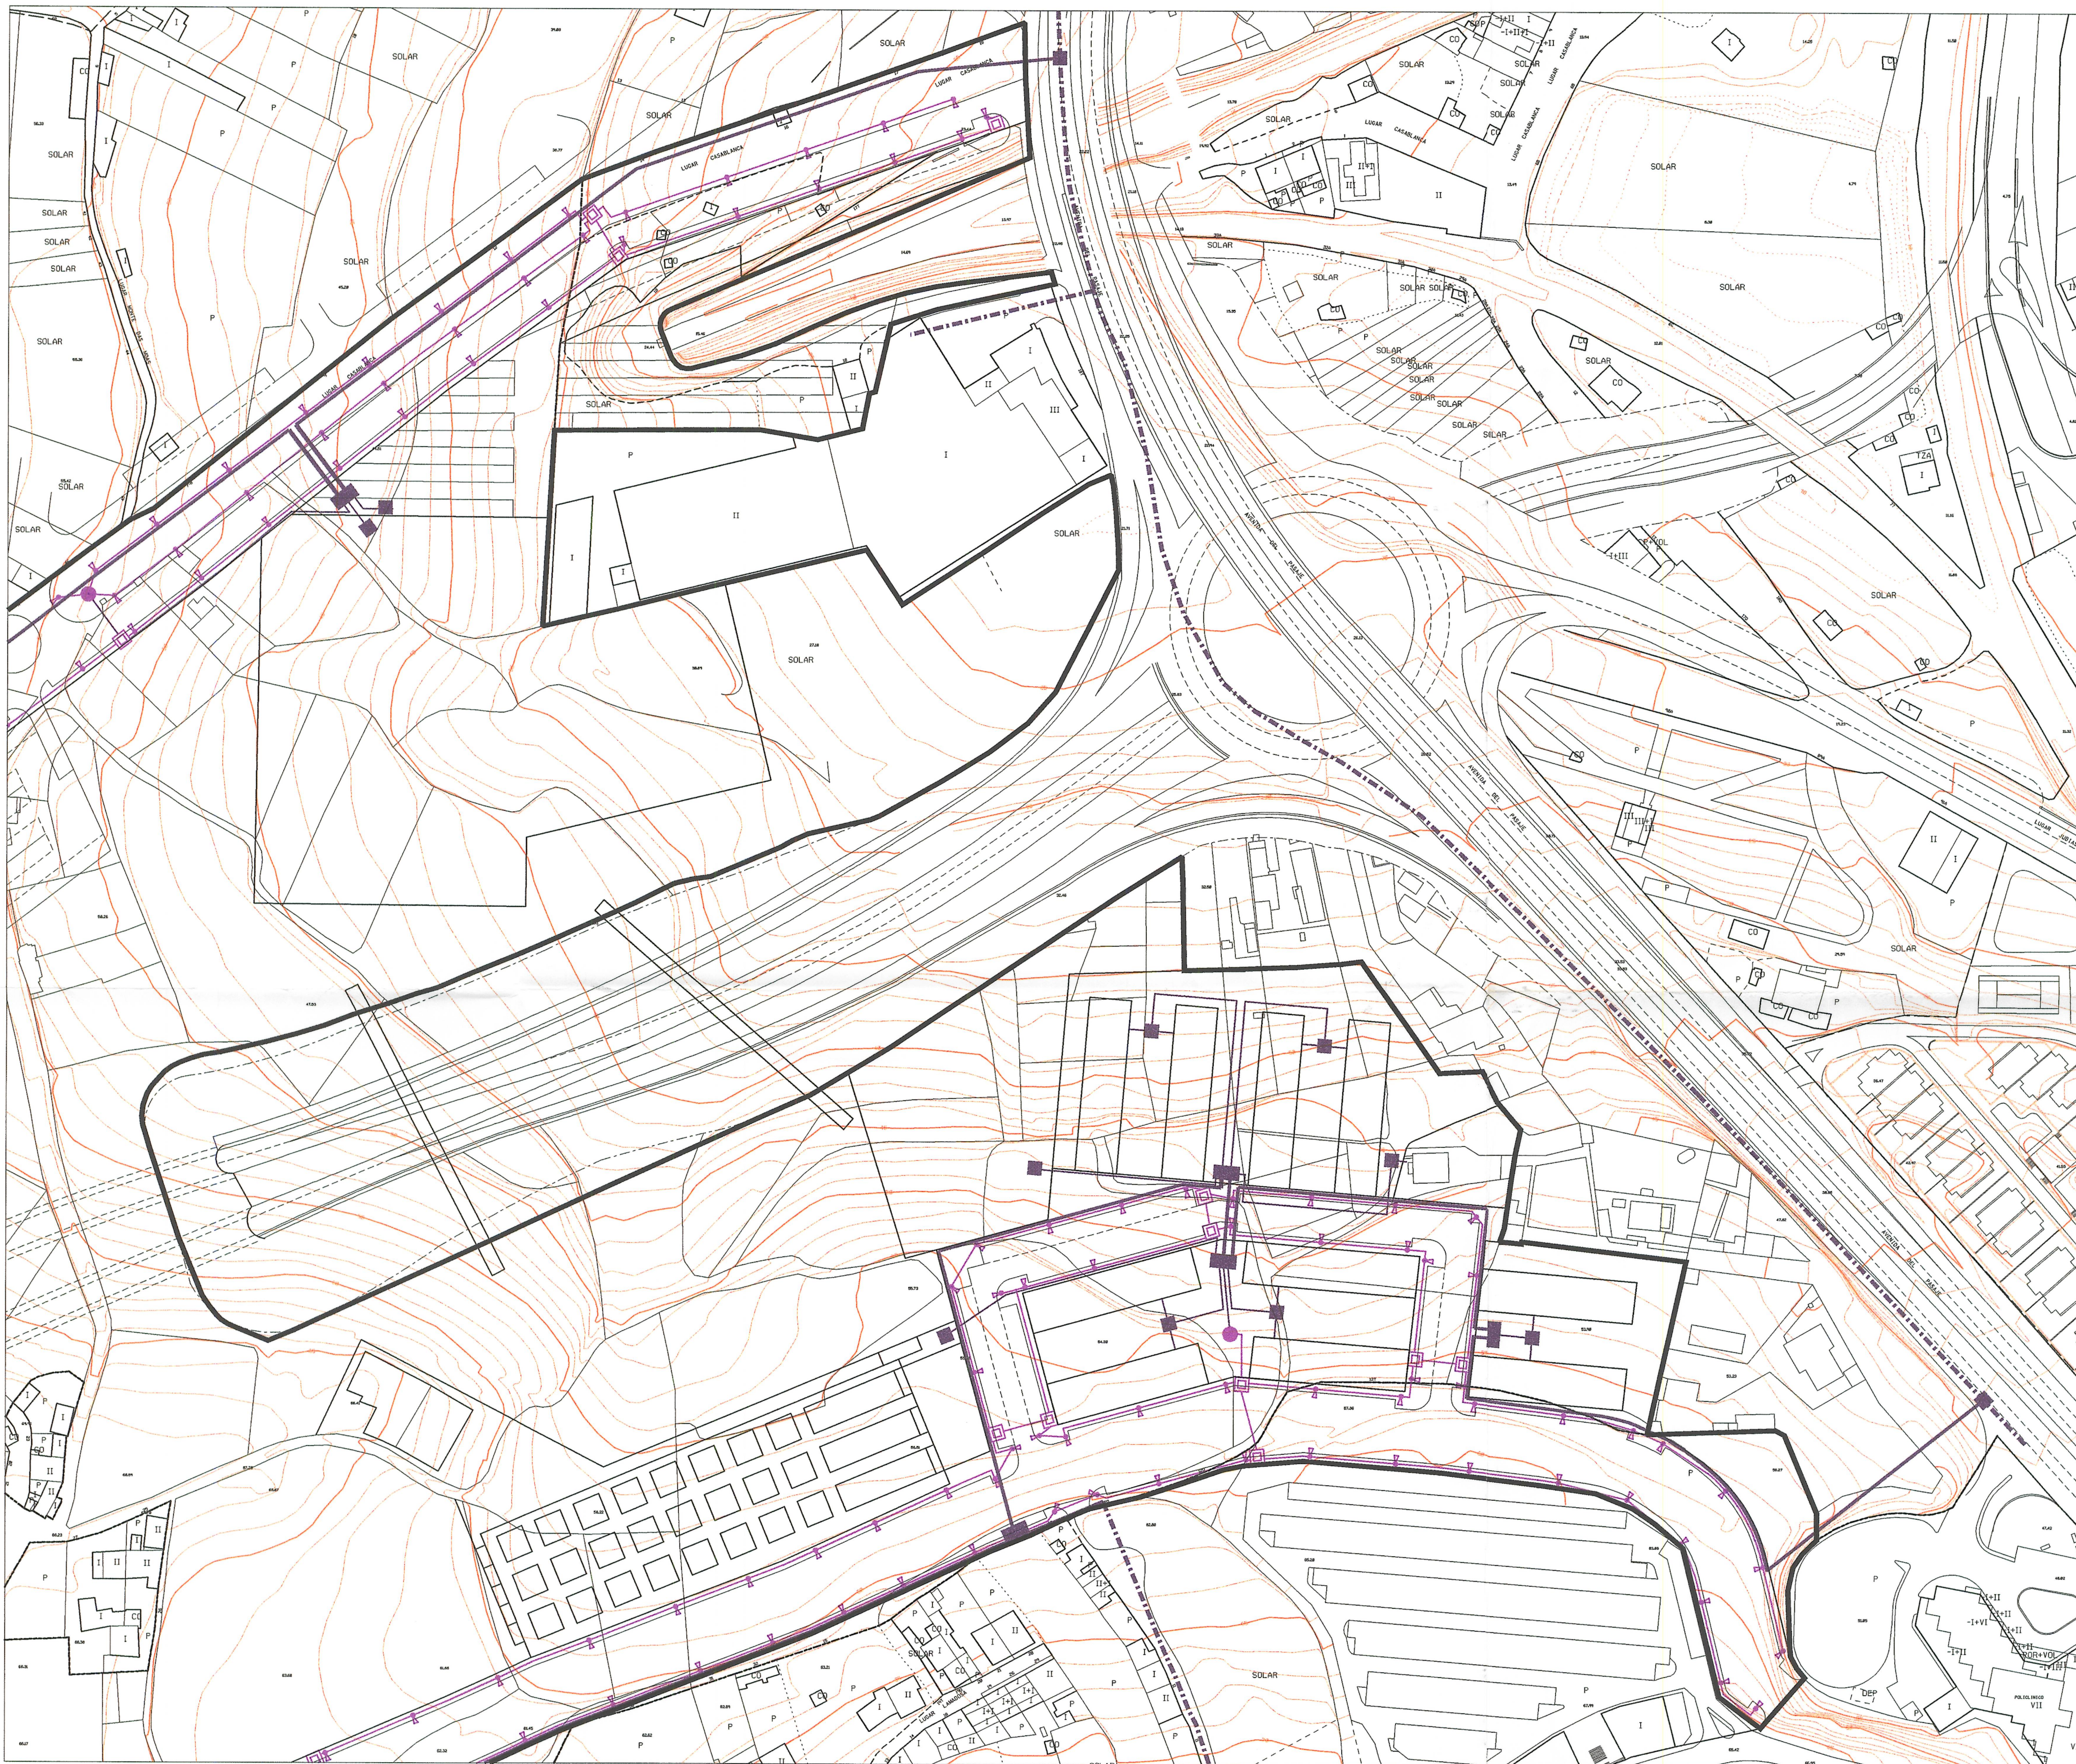

Aprobado definitivamente
por el Pleno Municipal, en
sesión de ...
Certifico:
El Secretario,

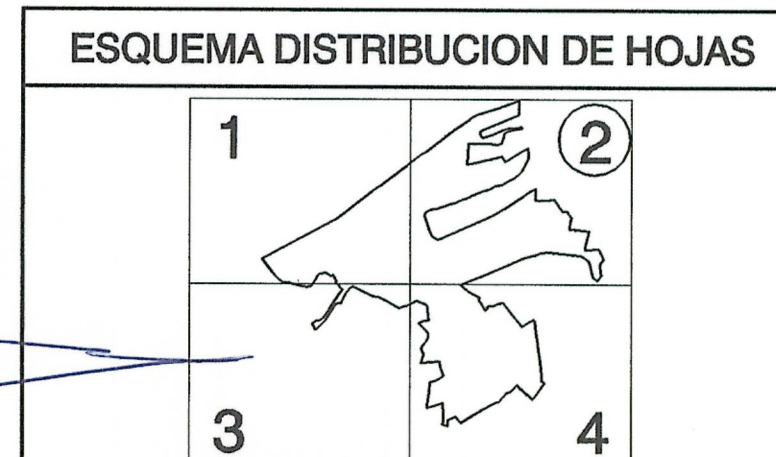

DELIMITACIONES	
	LIMITE DEL PLAN PARCIAL

ENERGIA ELECTRICA	
	RED DE MEDIA TENSION EXISTENTE
	RED DE MEDIA TENSION PROPUESTA
	RED DE BAJA TENSION
	CENTRO DE TRANSFORMACION
	ACOMETIDA A PARCELA

ALUMBRADO	
	RED DE ALUMBRADO
	CENTRO DE MANDO
	ARQUETA DE REGISTRO
	PUNTO DE LUZ

Ayuntamiento de A Coruña Concello de A Coruña	
PLAN PARCIAL PARQUE DE EIRIS DOCUMENTO PARA APROBACION DEFINITIVA	Nº PLANO 2.10 HOJA 2 DE 4 ESCALA 1/1000
ORDENACION	FECHA MAYO 1999
RED DE ENERGIA ELECTRICA Y ALUMBRADO PUBLICO	
LOS DIRECTORES DEL EQUIPO PRONTEC, S.A. INGENIEROS CONSULTORES RAMON DEL CUVILLO MARTINEZ-RIDRUEJO IGNACIO MARTINEZ-RIDRUEJO GONZALEZ-FIERRO	